




APR 4 3 160

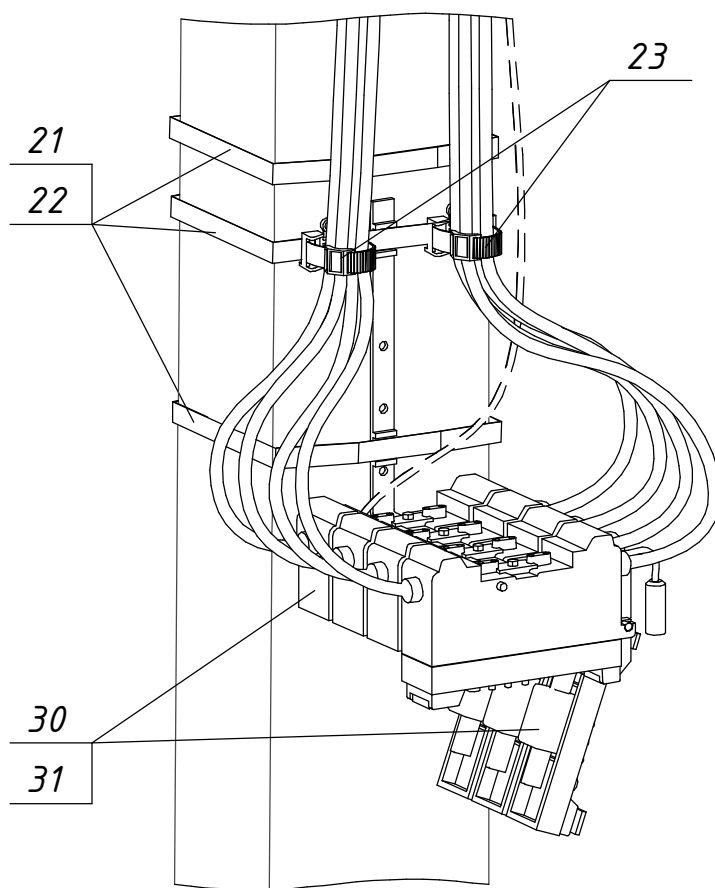


APR 44000

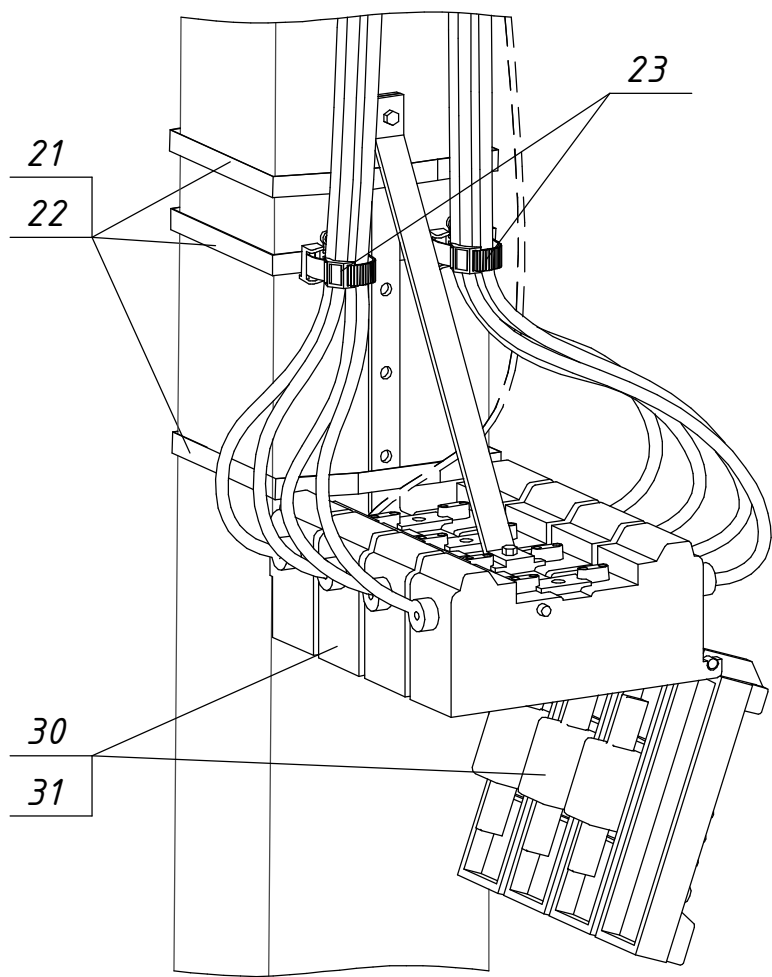

Приклад: 2хК-1 + ОПН+ТЗ-1 + ЩР-1 + ВК-1

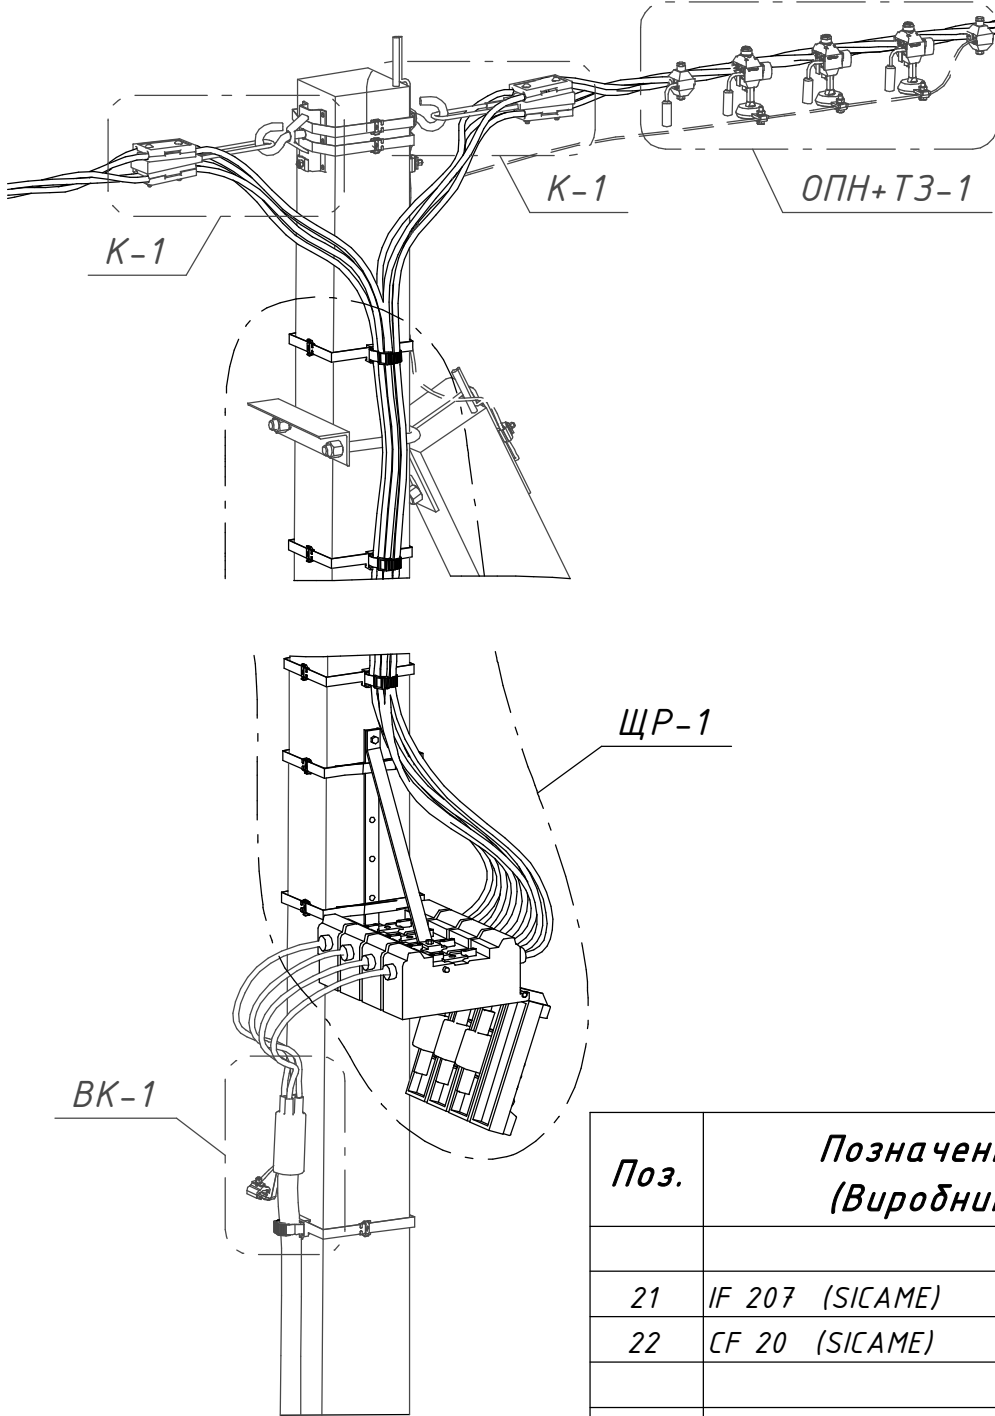

Приклад: 2хК-1 + ПЗ-1 + ЩР-1

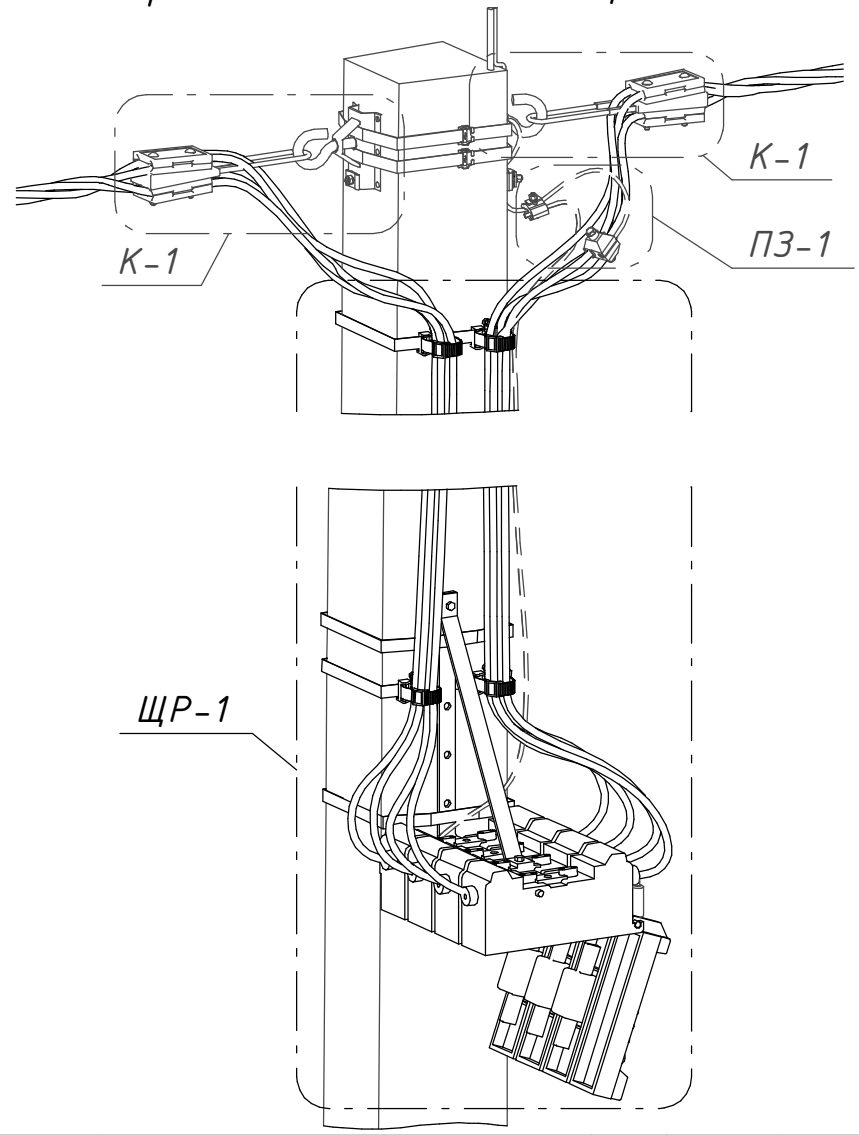

Поз.	Позначення (Виробник)	Найменування	Кільк.	Маса од. кг	Примітка
Сталеві конструкції:					
21	IF 207 (SICAME)	Бандажна стрічка	6	0,116	м.п.
22	CF 20 (SICAME)	Скріпа	6	0,01	
Лінійна арматура:					
23	BIC 30-50 (SICAME)	Кабельний хомут	4	0,005	
30	APR 4 3 160 (SICAME)	Щогловий рубильник	1	4	до 160 А
	APR 44400 (SICAME)			4	до 400 А
31	Fuse APR ___ А (SICAME)	Запобіжник до щоглового рубильника	3	0,2	160; 400 А

20.24.ПЛІ/4-08

Повітряні лінії напругою 0,4 кВ

з самоутримними ізольованими проводами

Прив'язаний	Зм.	Кільк.	Арк.	№ док.	Підпис	Дата	Вузли кріплення, з'єднань та додаткового обладнання лінії ПЛІ 0,4 кВ	Стадія	Аркуш	Аркушів
	Розробив	Ястреба				04.24		Р	-	1
	Перевірів	Воєвода				04.24				
	Н.контр.	Велешук				04.24	Встановлення щоглового рубильника ЩР-1			
Інв. №		ГІП		Корсак		04.24				