



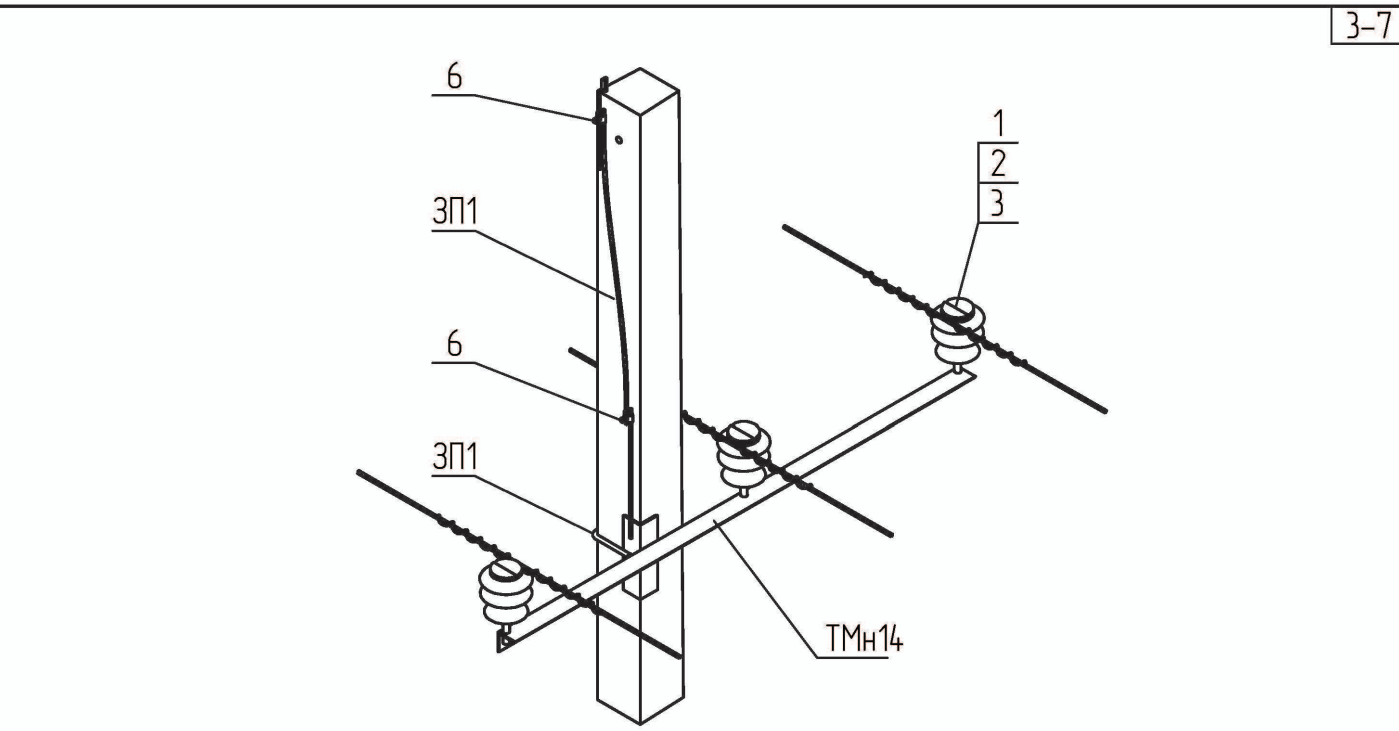

Поз.	Позначення	Найменування	Кільк.	Маса од., кг.	Примітка
Залізобетонні елементи:					
CB105-5	ТУ.У.В2.6.00113997.004-94	Стояк CB105-5	1	1180	
Сталеві конструкції:					
ТМн14	1.16/6-04	Траверса гарчеоцинкована ТМн14	1	20,53	
Х1	180.2н/5-28	Хомут Х1	1	1,30	
ЗП1	ДСТУ 4738:2007	Заземлювальний дріт $\phi 10$; L=2 п.м.	1	1,24	
Всього на опорі, кг.				23,07	
Лінійна арматура:					
1	ТУ У 26.2-00214652-003:2012	Ізолятор ШФ-20Г	3	3,50	
2	ТУ 35-2036-90	Ковпачок К6	3	0,03	
3	SICAME	В'язка спіральна AST 35	3	0,12	35 мм ²
		В'язка спіральна AST 70		0,17	50-70 мм ²
		В'язка спіральна AST 120		0,25	95-120 мм ²
6		Затискач плашковий PGA101	2	0,06	

Інв. № об.	Підпис і дата	Зам. Інв. №

Схема встановлення опори

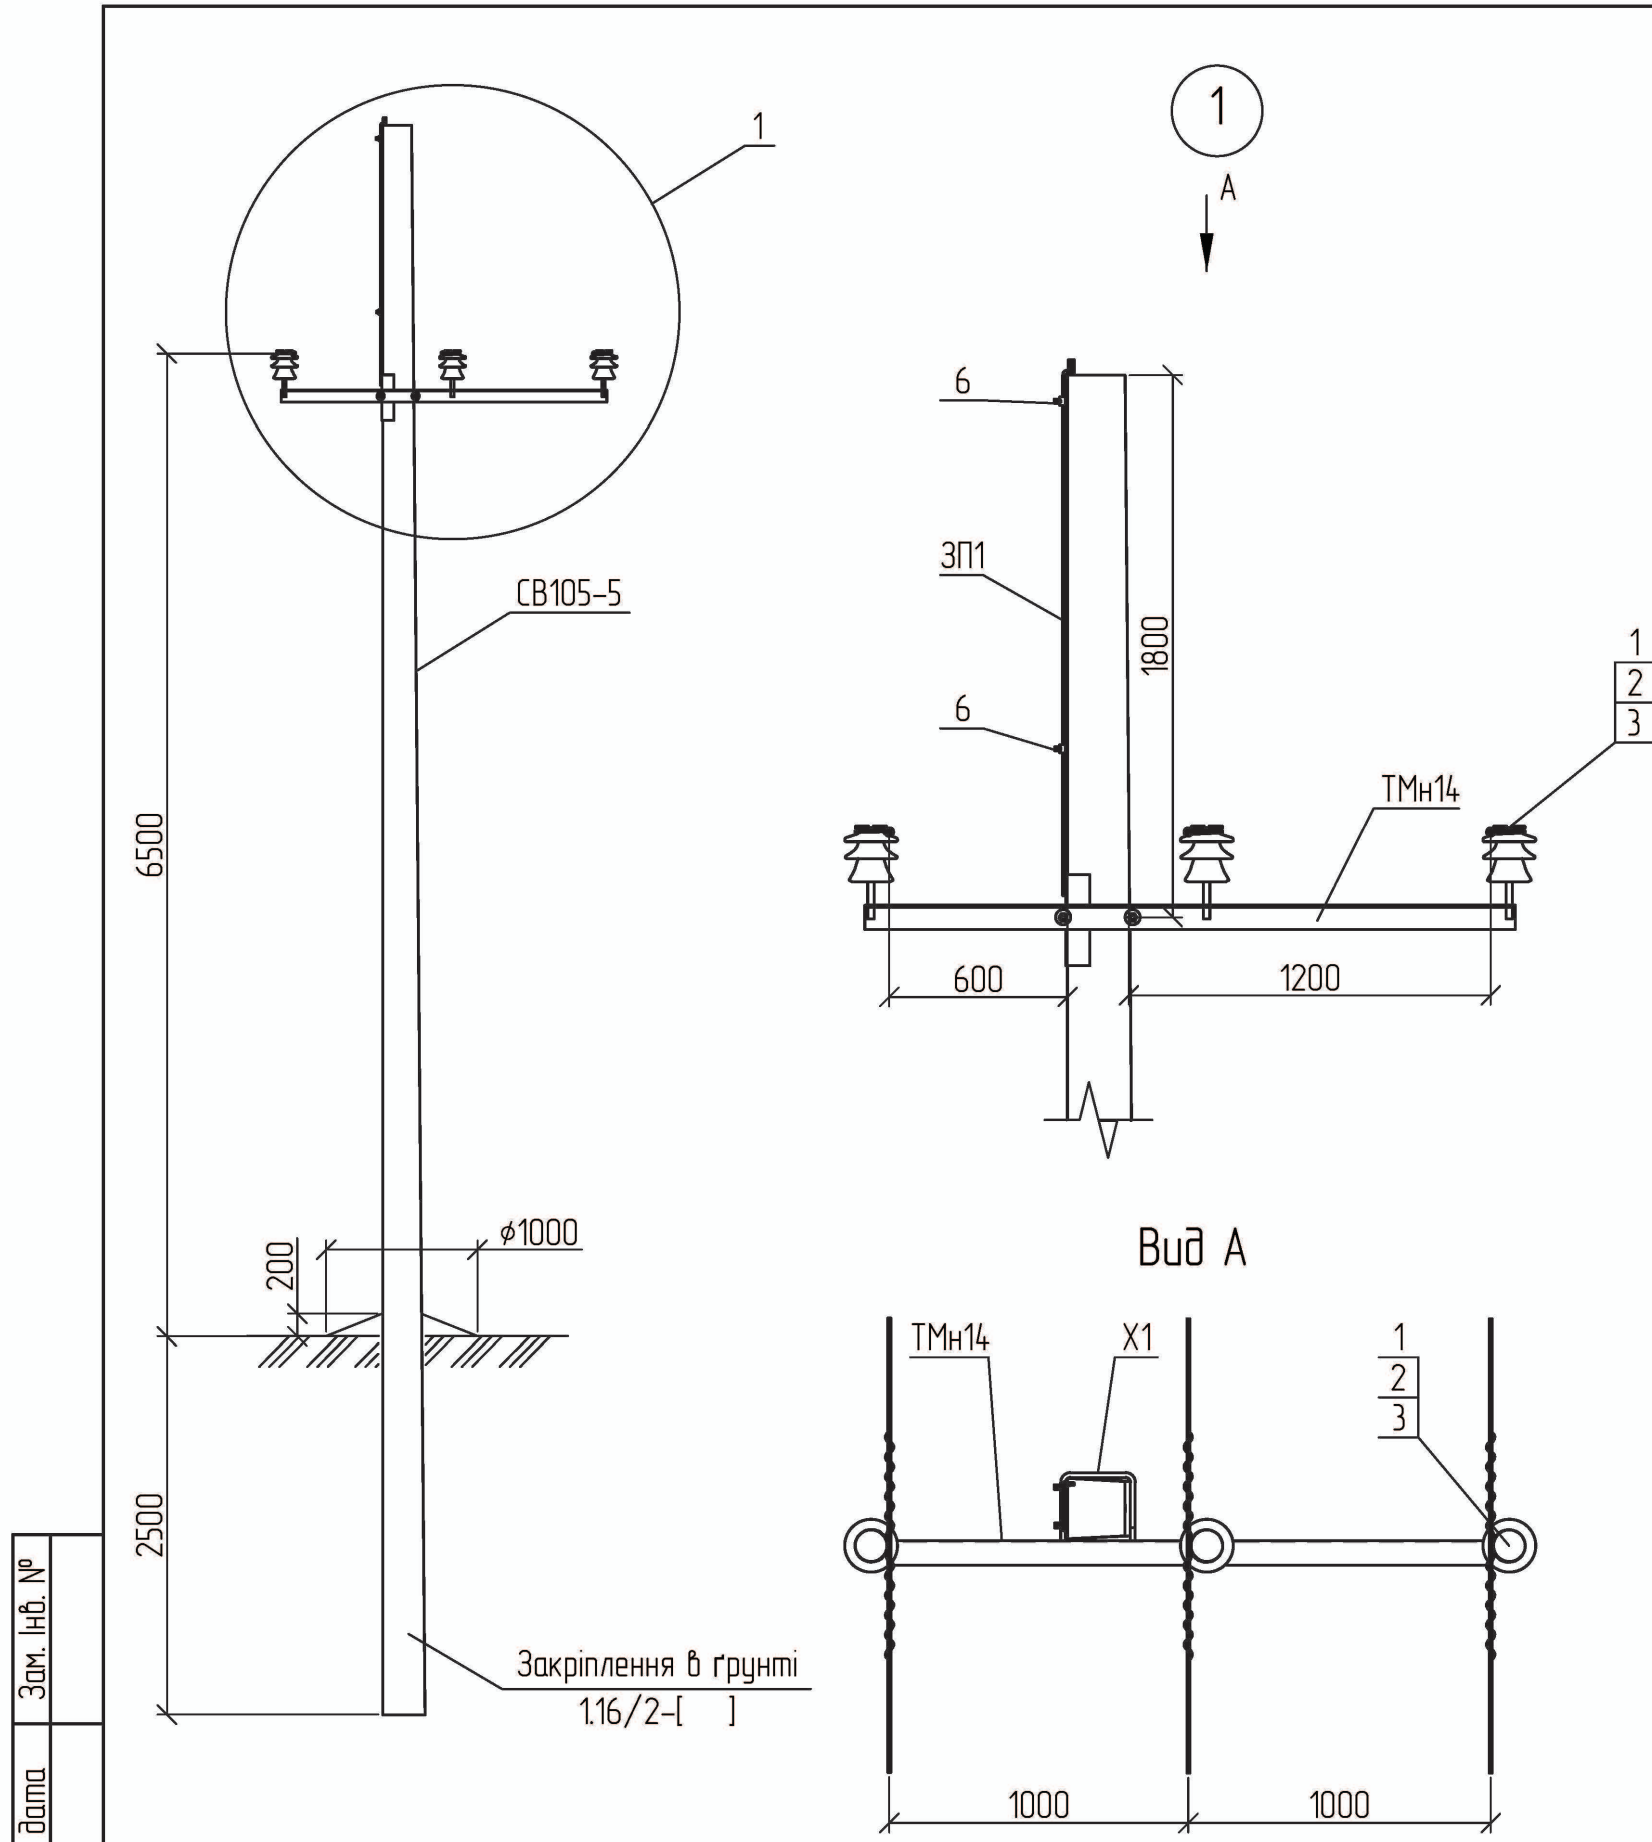

- 1. Допускається відхилення магістралі ПЛ3 на кут до 5°.
- 2. Опора використовується в умовах ненаселеної місцевості типу І.

Прив'язаний					Зм.	Кільк.	Арк. № док.	Підп.	Дата
					ГП		Журавльов		17.01
					Розробив		Меркотан		16.01
					Перевірив		Іщук		16.01
					Н. контр.		Блінов		11.01

1.16/3-04

Проміжна знижена опора
ПЗ10-1н(1хCB105-5)-1

Стадія	Аркуш	Аркушів
Р	1	1



НВП ТОВ
"Енерголіга"