
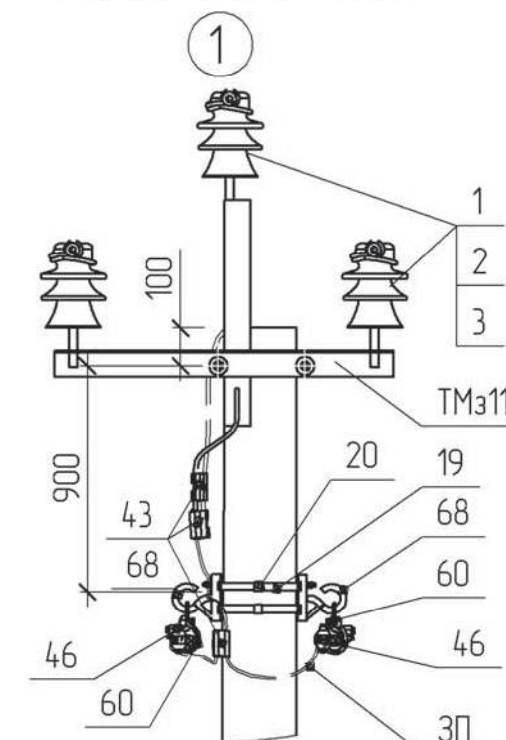
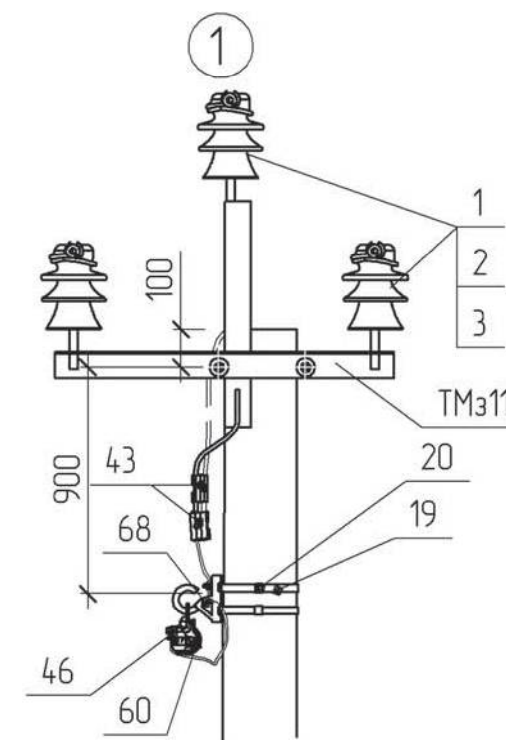
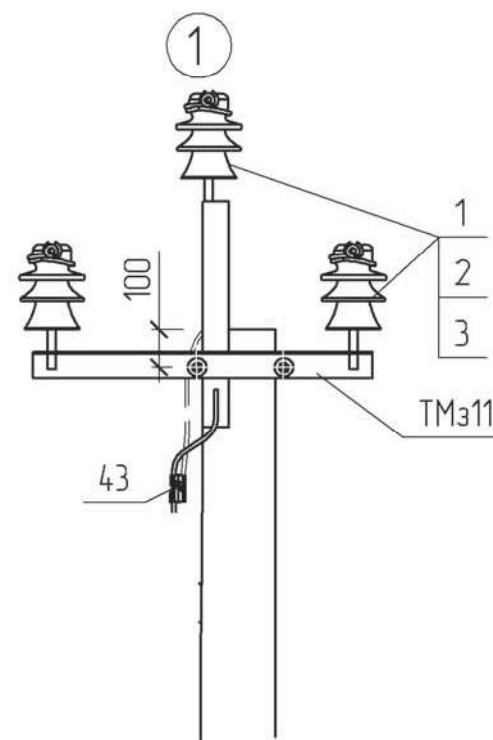


П10/0,38-1/1(1хСВ105-5)-2



П10/0,38-1/1(1хСВ105-5)-2

П10/0,38-1/2(1хСВ105-5)-2

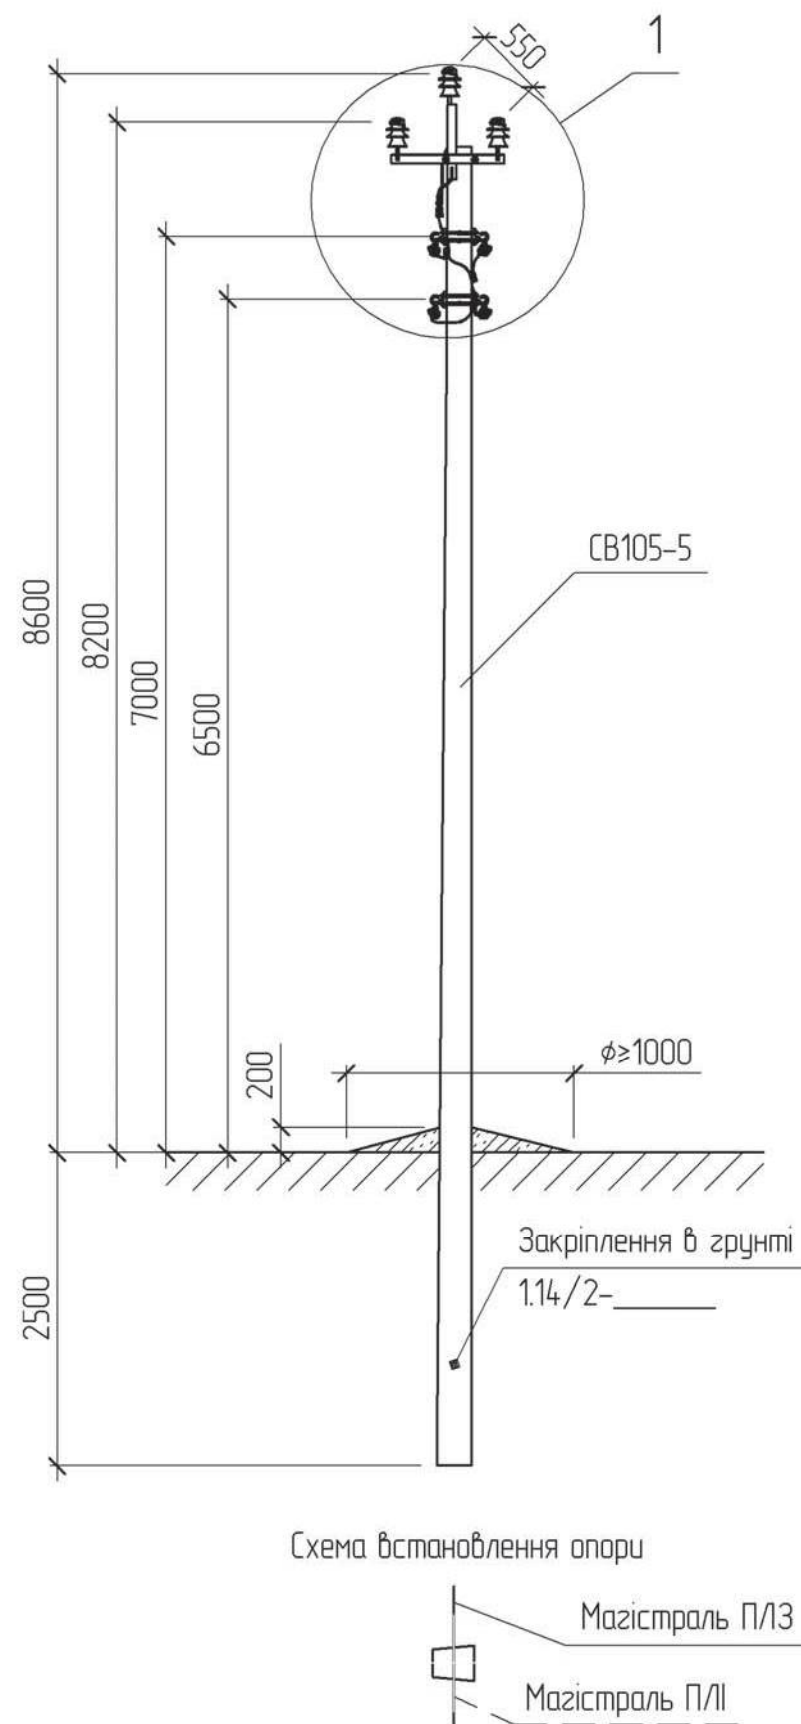

П10/0,38-1/3(1хСВ105-5)-2

П10/0,38-1/4(1хСВ105-5)-2

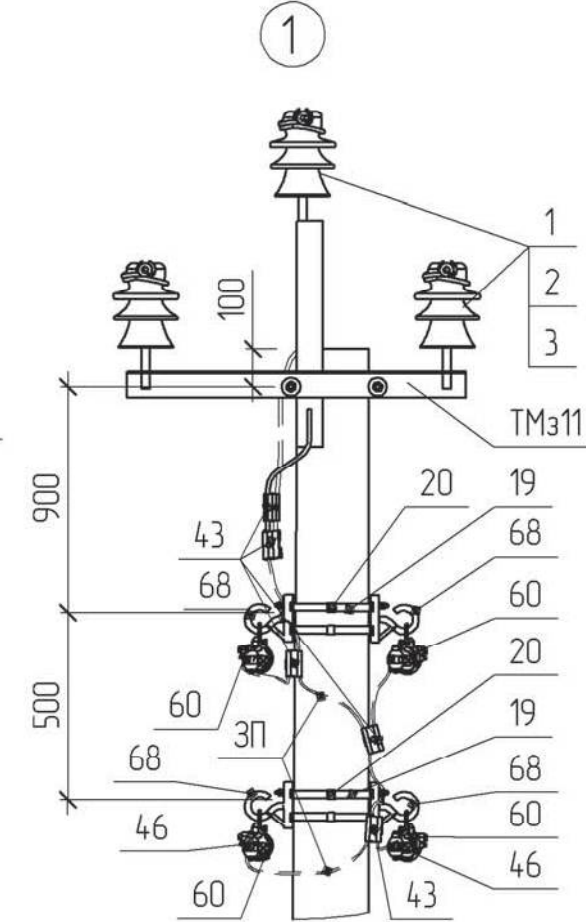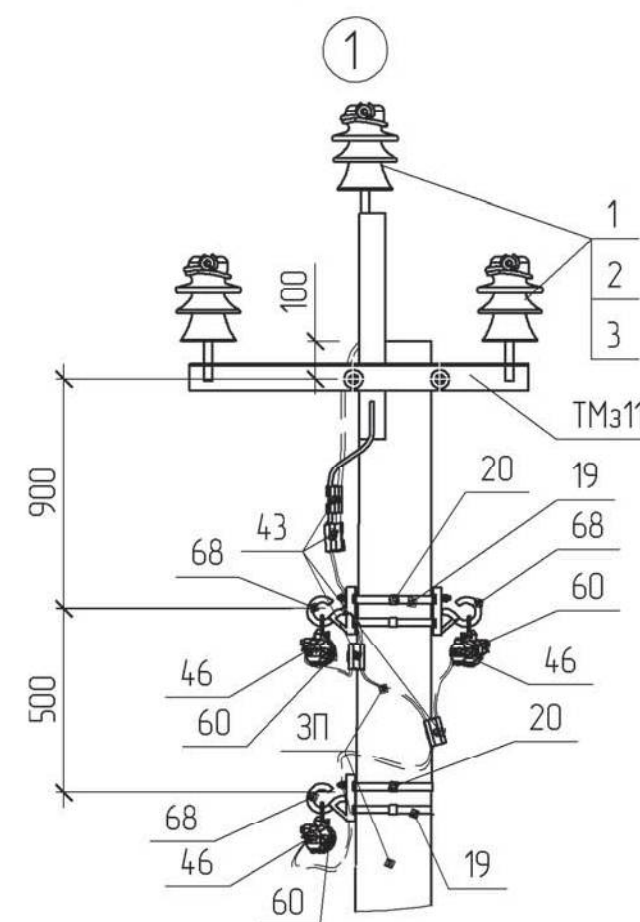

1.14/3-02

Допускається кут відхилу магістралі П/ІІІ до 5°


*1 Тип арматури залежить від перерізу проводу магістралі (див. 1.14/7)

Зм.	Кільк.	Арк.	№ док.	Підпис	Дата
ГІП			Журавльов		27.08
Н.контр.			Блінов		01.09
Перевір.			Меркоман		29.08
Розроб.			Іщук		27.08
Інв. №					

Проміжна опора
П10/0,38-1/І (1хСВ105-5)-2

Стадія	Аркцш	Аркцшів
РП	1	2
НВП ТОВ „ЕНЕРГОЛІГА“		

Інв. № ориг.	Підпис і дата	Зам. інв. №

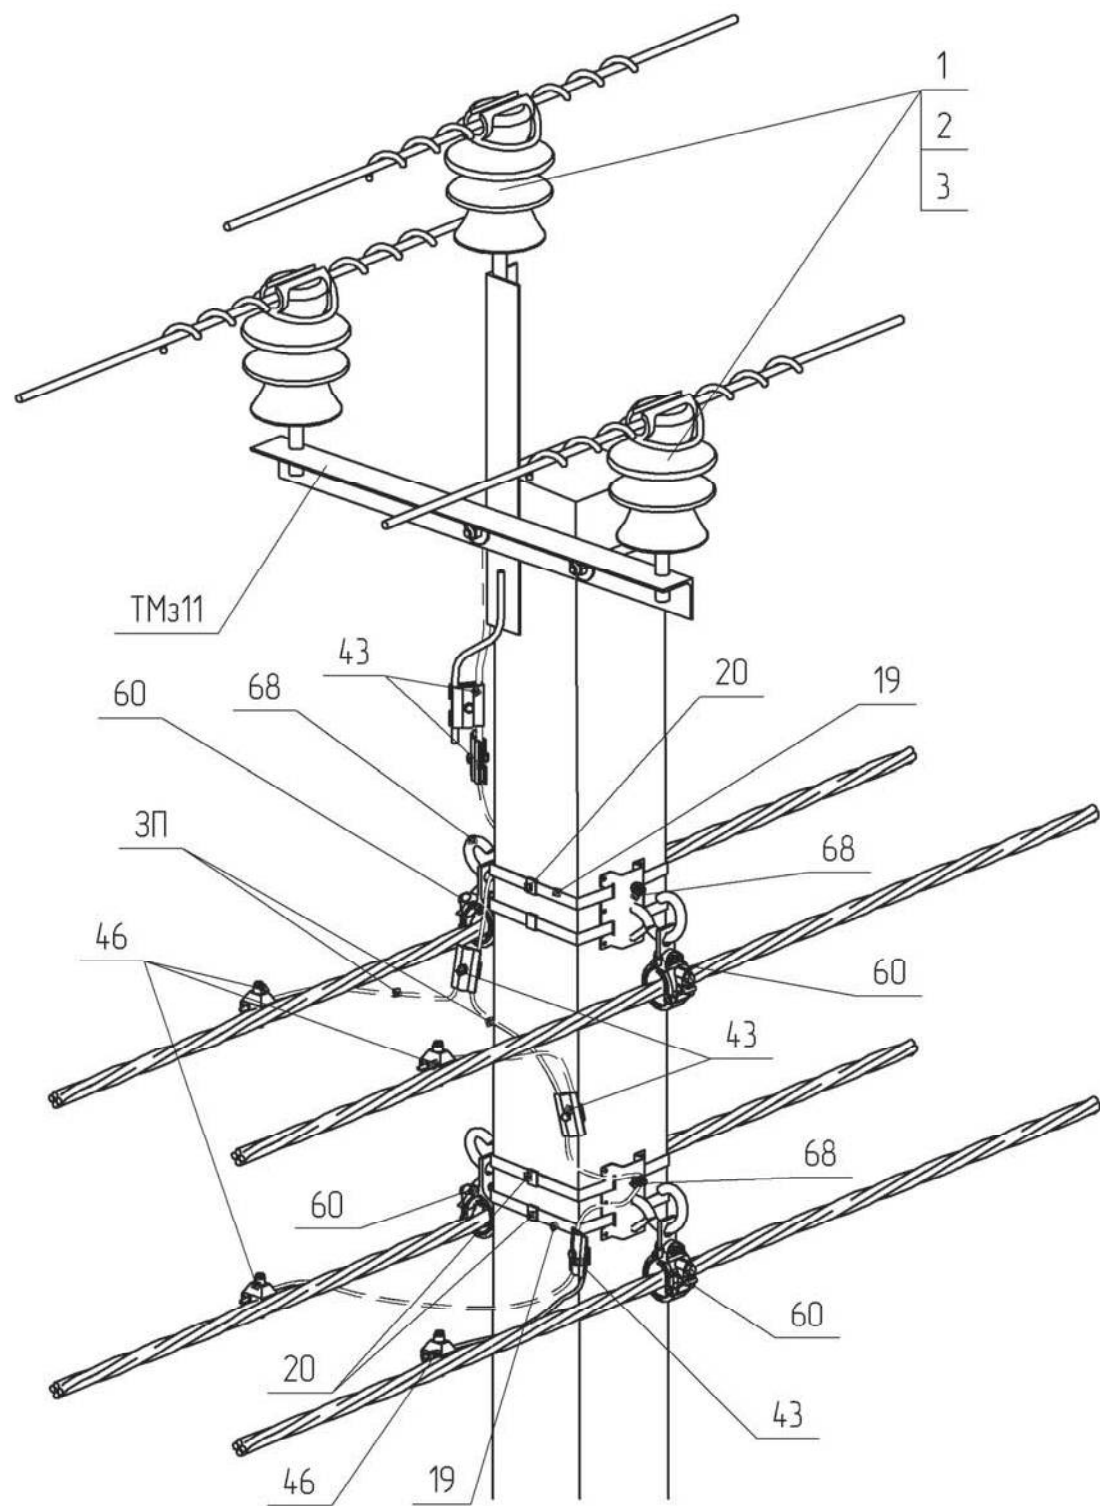

Поз.	Позначення	Найменування	Без лінії 0,38 кВ	Кількість кіл ПЛ 0,38 кВ				Маса од. кг	Примітка
				1	2	3	4		
		Залізобетонні елементи:							
СВ105-5	ТУ.У.В.2.6.00113997.004-94	Стояк СВ105-5	1	1	1	1	1	1180	
		Сталеві конструкції:							
ТМз11	180.2н/5-13	Траверса ТМз11	1	1	1	1	1	10.51	
X1	180.2н/5-28	Хомут X1	1	1	1	1	1	1.3	
19	SICAME	Бандажна стрічка IF 207, L=2 п.м.		1	1	2	2	0.24	
20	SICAME	Скріпа CF 20		2	2	4	4	0.01	
68	SICAME	Гак універсальний CSC 16uz		1	2	3	4	1.0	
3П	ГОСТ839-80	Провід А16, L=0.5 п.м.		2	3	6	7	0.03	
	Всього на опорі, кг								
		Лінійна арматура:							
1	ТУ У 26.2-00214652-003:2010	Ізолятор ШФ-20Г1	3	3	3	3	3	3.8	
2	ТУ 35-2036-90	Ковпачок К-6	3	3	3	3	3	0.03	
3 *1	SICAME	В'язка спіральна діелектрична PLCDT2	3	3	3	3	3	0.17	50-70 мм²
		В'язка спіральна діелектрична PLCDT3						0.20	95-120 мм²
43	SICAME	Затискач плашковий PGA 101	1	2	3	4	5	0.055	
46 *1	SICAME	Затискач для повторних заземлень TND 151		1	2	3	4	0.11	25-95 мм²
		Затискач для повторних заземлень TND 241						0.17	120 мм²
60	SICAME	Затискач підтримуючий магістральний PSP 122TRA		1	2	3	4	0.26	
	Додаткове обладнання								