




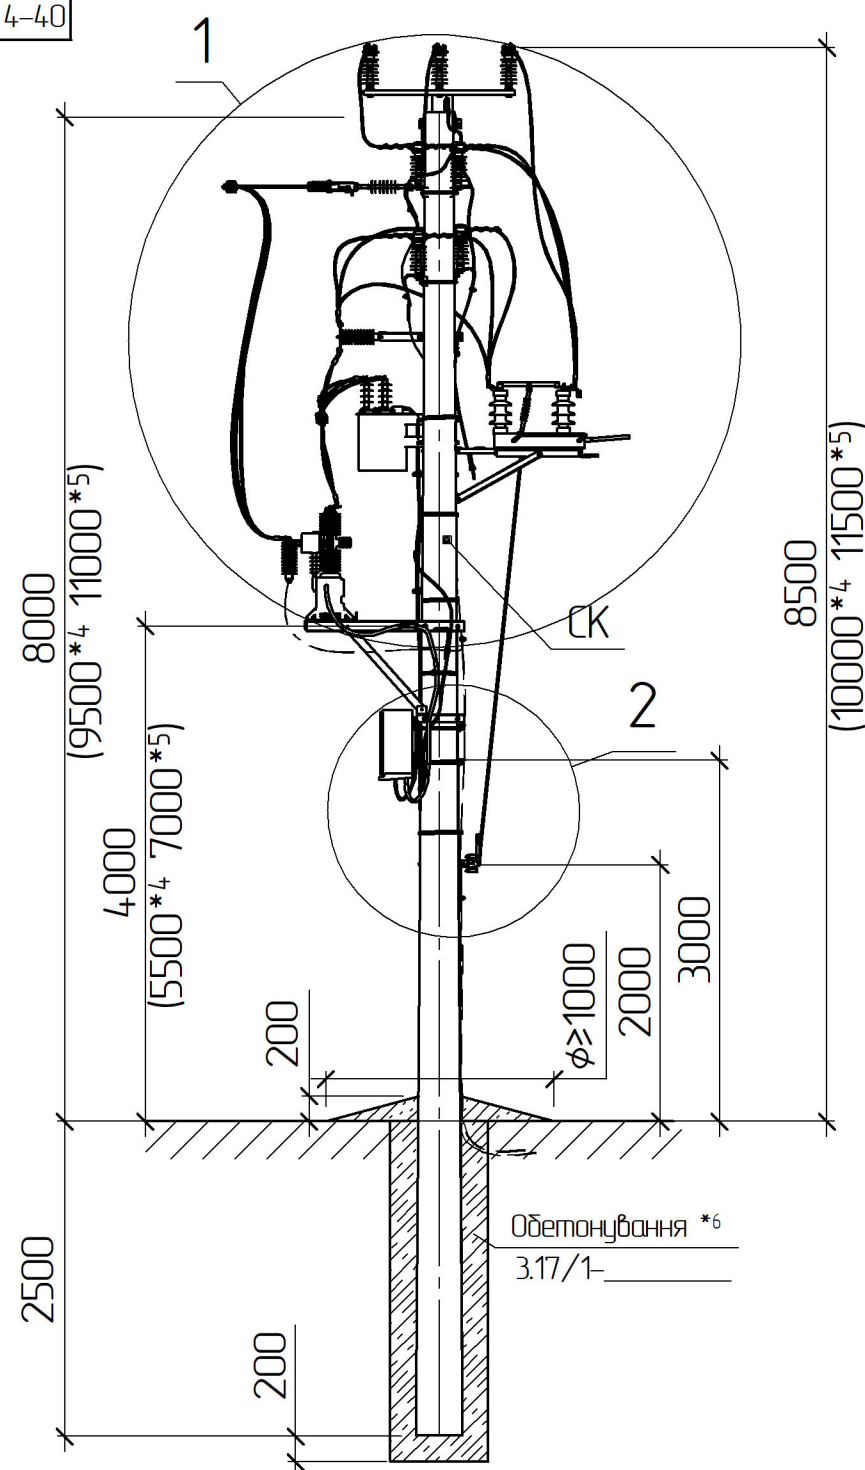


Схема восстановления опоры

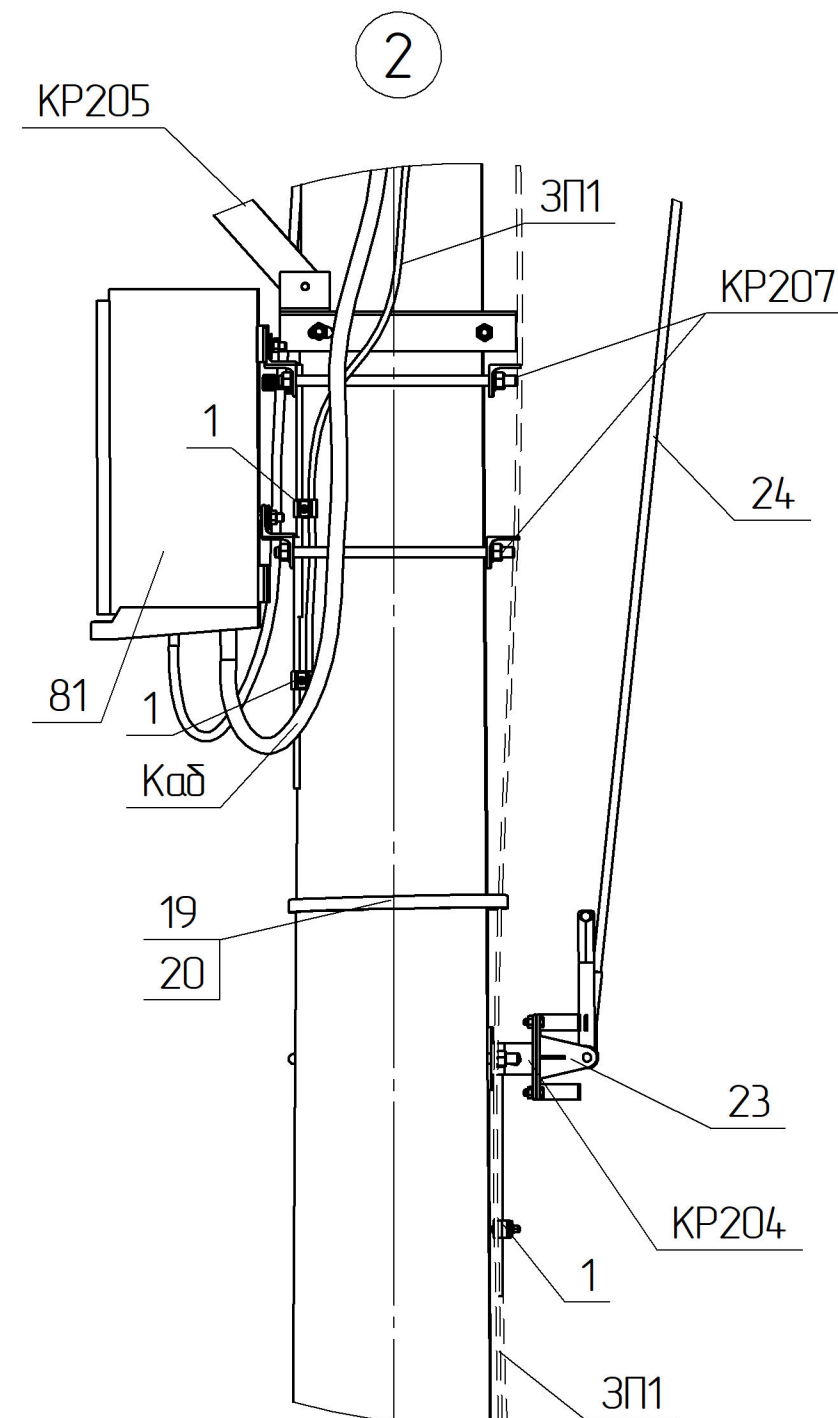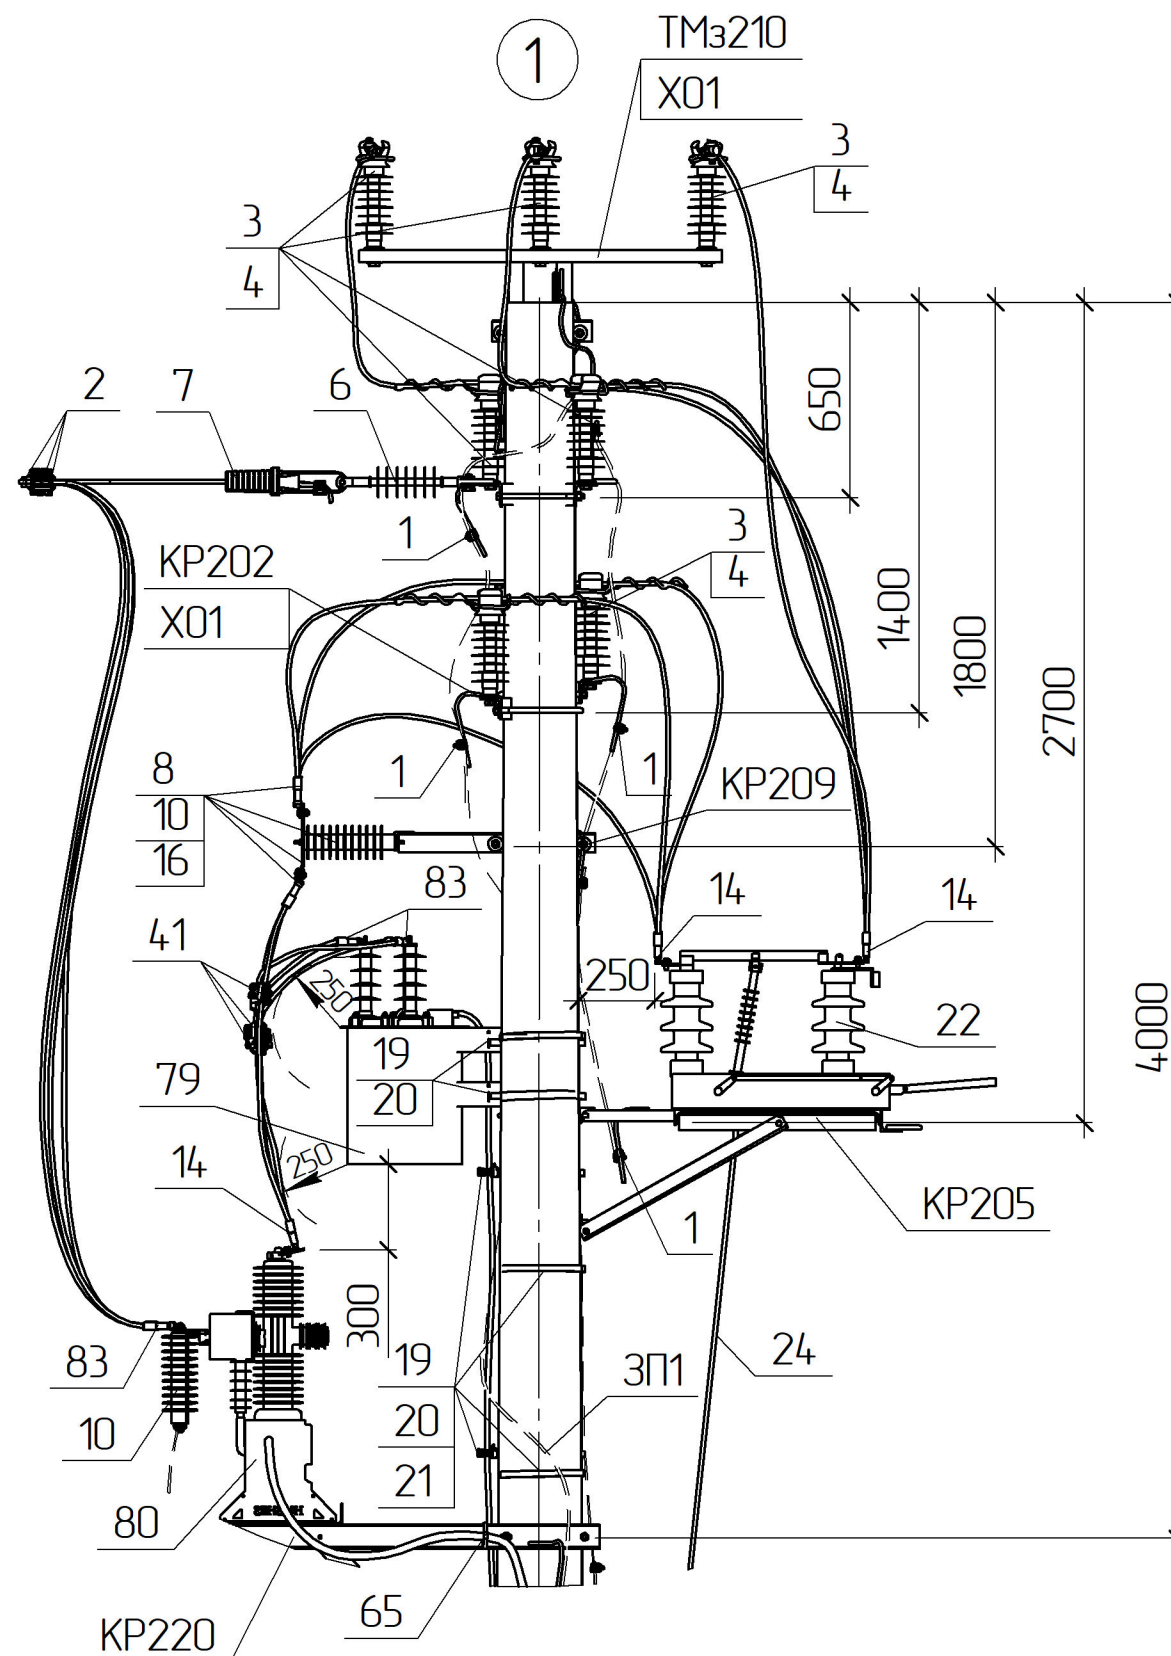

								3.17/4-20					
Прив'язаний				Зм.	Кільк.	Арк.	№ док.	Підпис	Дата	Встановлення реклаузера Hughes на відгалужувальній проміжній опорі ПКС.ВР20-1	Стадія	Аркцш	Аркцшів
				ГІП		Журавльов		<i>[Signature]</i>	08.06		РП	1	2
				Н.контр.		Мельник		<i>[Signature]</i>	07.06			НВП ТОВ „ЕНЕРГОЛІГА“	
				Перевір.		Меркотан		<i>[Signature]</i>	07.06				
				Розроб.		Іщук		<i>[Signature]</i>	06.06				
Інв. №													

		Поз.	Позначення	Найменування	Кільк.	Маса од. кз	Примітка
				Залізобетонні елементи:			
	СК	ТЧ.УВ2.6.024-9543-35-95	Стойк СК105-[]		2	1580	
			Стойк СК120-[]			1800	
			Стойк СК135-[]			1880	
				Сталеві конструкції:			
		19	SICAME	Бандажна стрічка ІФ 207, L=2 п.м.	8	0,12	
		20	SICAME	Скріпа CF 20	12	0,01	
	ТМз210	3.17/5-01		Траверса гарячеоцинкована ТМз210	1	9,2	
	ТМз252	3.17/5-09		Траверса гарячеоцинкована ТМз252	1	22,89	
	КР202	3.17/5-11		Кронштейн гарячеоцинкований КР202	2	4,29	
	КР204	3.17/5-15		Кронштейн гарячеоцинкований КР204	1	4,26	
	КР205	3.17/5-17		Кронштейн гарячеоцинкований КР205	1	23,65	
	КР207	3.17/5-20		Кронштейн гарячеоцинкований КР207	2	6,03	
	КР209	3.17/5-25		Кронштейн гарячеоцинкований КР209	1	11,53	
	КР220	2.17/5-24		Кронштейн гарячеоцинкований КР220	1	42,14	
	Х01	180.2н/5-29		Хомут Х01	3	1,3	
	Х02	2.16/6-13		Хомут Х02	1	1,4	
	ЗП1			φ 10, ДСТУ 4738:2007, L=0,5 п.м.	14	0,32	
	32	ДСТУ ГОСТ 7798:2008		Болт 24х35	4	0,14	
	33	ДСТУ ГОСТ 7798:2008		Болт 24х75	3	0,31	
	38	ГОСТ 11371-78		Шайба 24	7	0,02	
	39	ГОСТ 6402-70		Шайба пружинна 24	7	0,02	
				Лінійна арматура:			
	1	SICAME		Затискач плашковий PGA 101	12	0,055	
	2	SICAME		Затискач прокалюючий TTDC AT 45401 FD	6	0,4	Для магістральних розгалужень
	3 *1	SICAME		В'язка діелектрична PLDT2 CR (20 кВ)	7	0,18	50-70 мм²
				В'язка діелектрична PLDT3 CR (20 кВ)		0,185	95-120 мм²
	4 *2	SICAME		Ізолятор стрижневий PSI24RD (1-3 С3)	7	2,5	1-3 район за С3
				Ізолятор стрижневий PSI24RD (4 С3)		3,43	4 район за С3
	6	SICAME		Ізолятор натяжний PSI24CC	3	1,7	
	7 *1	SICAME		Затискач натяжний PA2870 P	3	0,54	50-70 мм²
				Затискач натяжний PA28120 P		0,82	95-120 мм²
	8	SICAME		Шина алюмінієва з отворами 80х8 L=0,25м (компл)	1	0,72	
	10	SICAME		ОПН з індикатором пробою AZBD 301	6	3	
Зам. інв. №	14 *1	SICAME		Затискач апаратний кутовий QAU__G28	9	0,15	
	16 *1	SICAME		Затискач апаратний CNA__G28	6	0,15	Алюм
	21	SICAME		Утримувач для кабелів BIC3050	4	0,02	
	22	SICAME		Роз'єднувач 2SE9952	1	20	
	23	SICAME		Привід 2AS8136	1	3	
Підпис і дата	24	SICAME		Вал приводу 2AS9989	1	10,3	
	41	SICAME		Затискач для підключення додаткового обладнання TTDC AT 28251	3	0,2	
	79	HUGHES		Трансформатор власних потреб VXT120	1	79	
	80	HUGHES		Реклаузер ACR120	1	103	
	81	HUGHES		Шкаф захисту та телемеханіки FTU200	1	45	
Інв. № ориг.	82	SICAME		Кабельний ремінець CCE 550-12,7	1	0,05	
	83 *1	SICAME		Затискач апаратний CAU__G28	6	0,16	Мідь
				Закріплення в ґрунті *6			
	С12/15	ДСТУ Б В.2.7-221:2009		Бетон кл. 12/15	3,7		м³
	С8/10	ДСТУ Б В.2.7-221:2009		Бетон кл. 8/10	0,22		м³
			Додаткове обладнання				

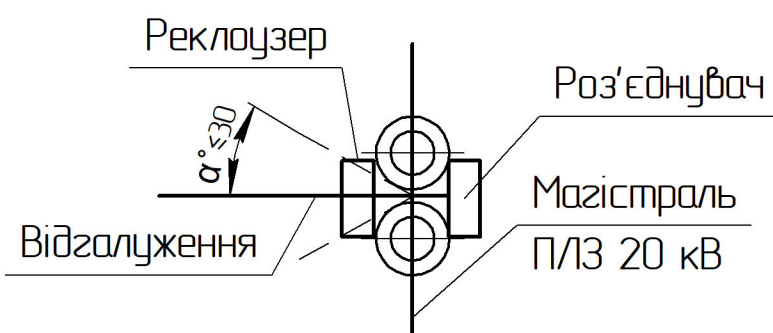