


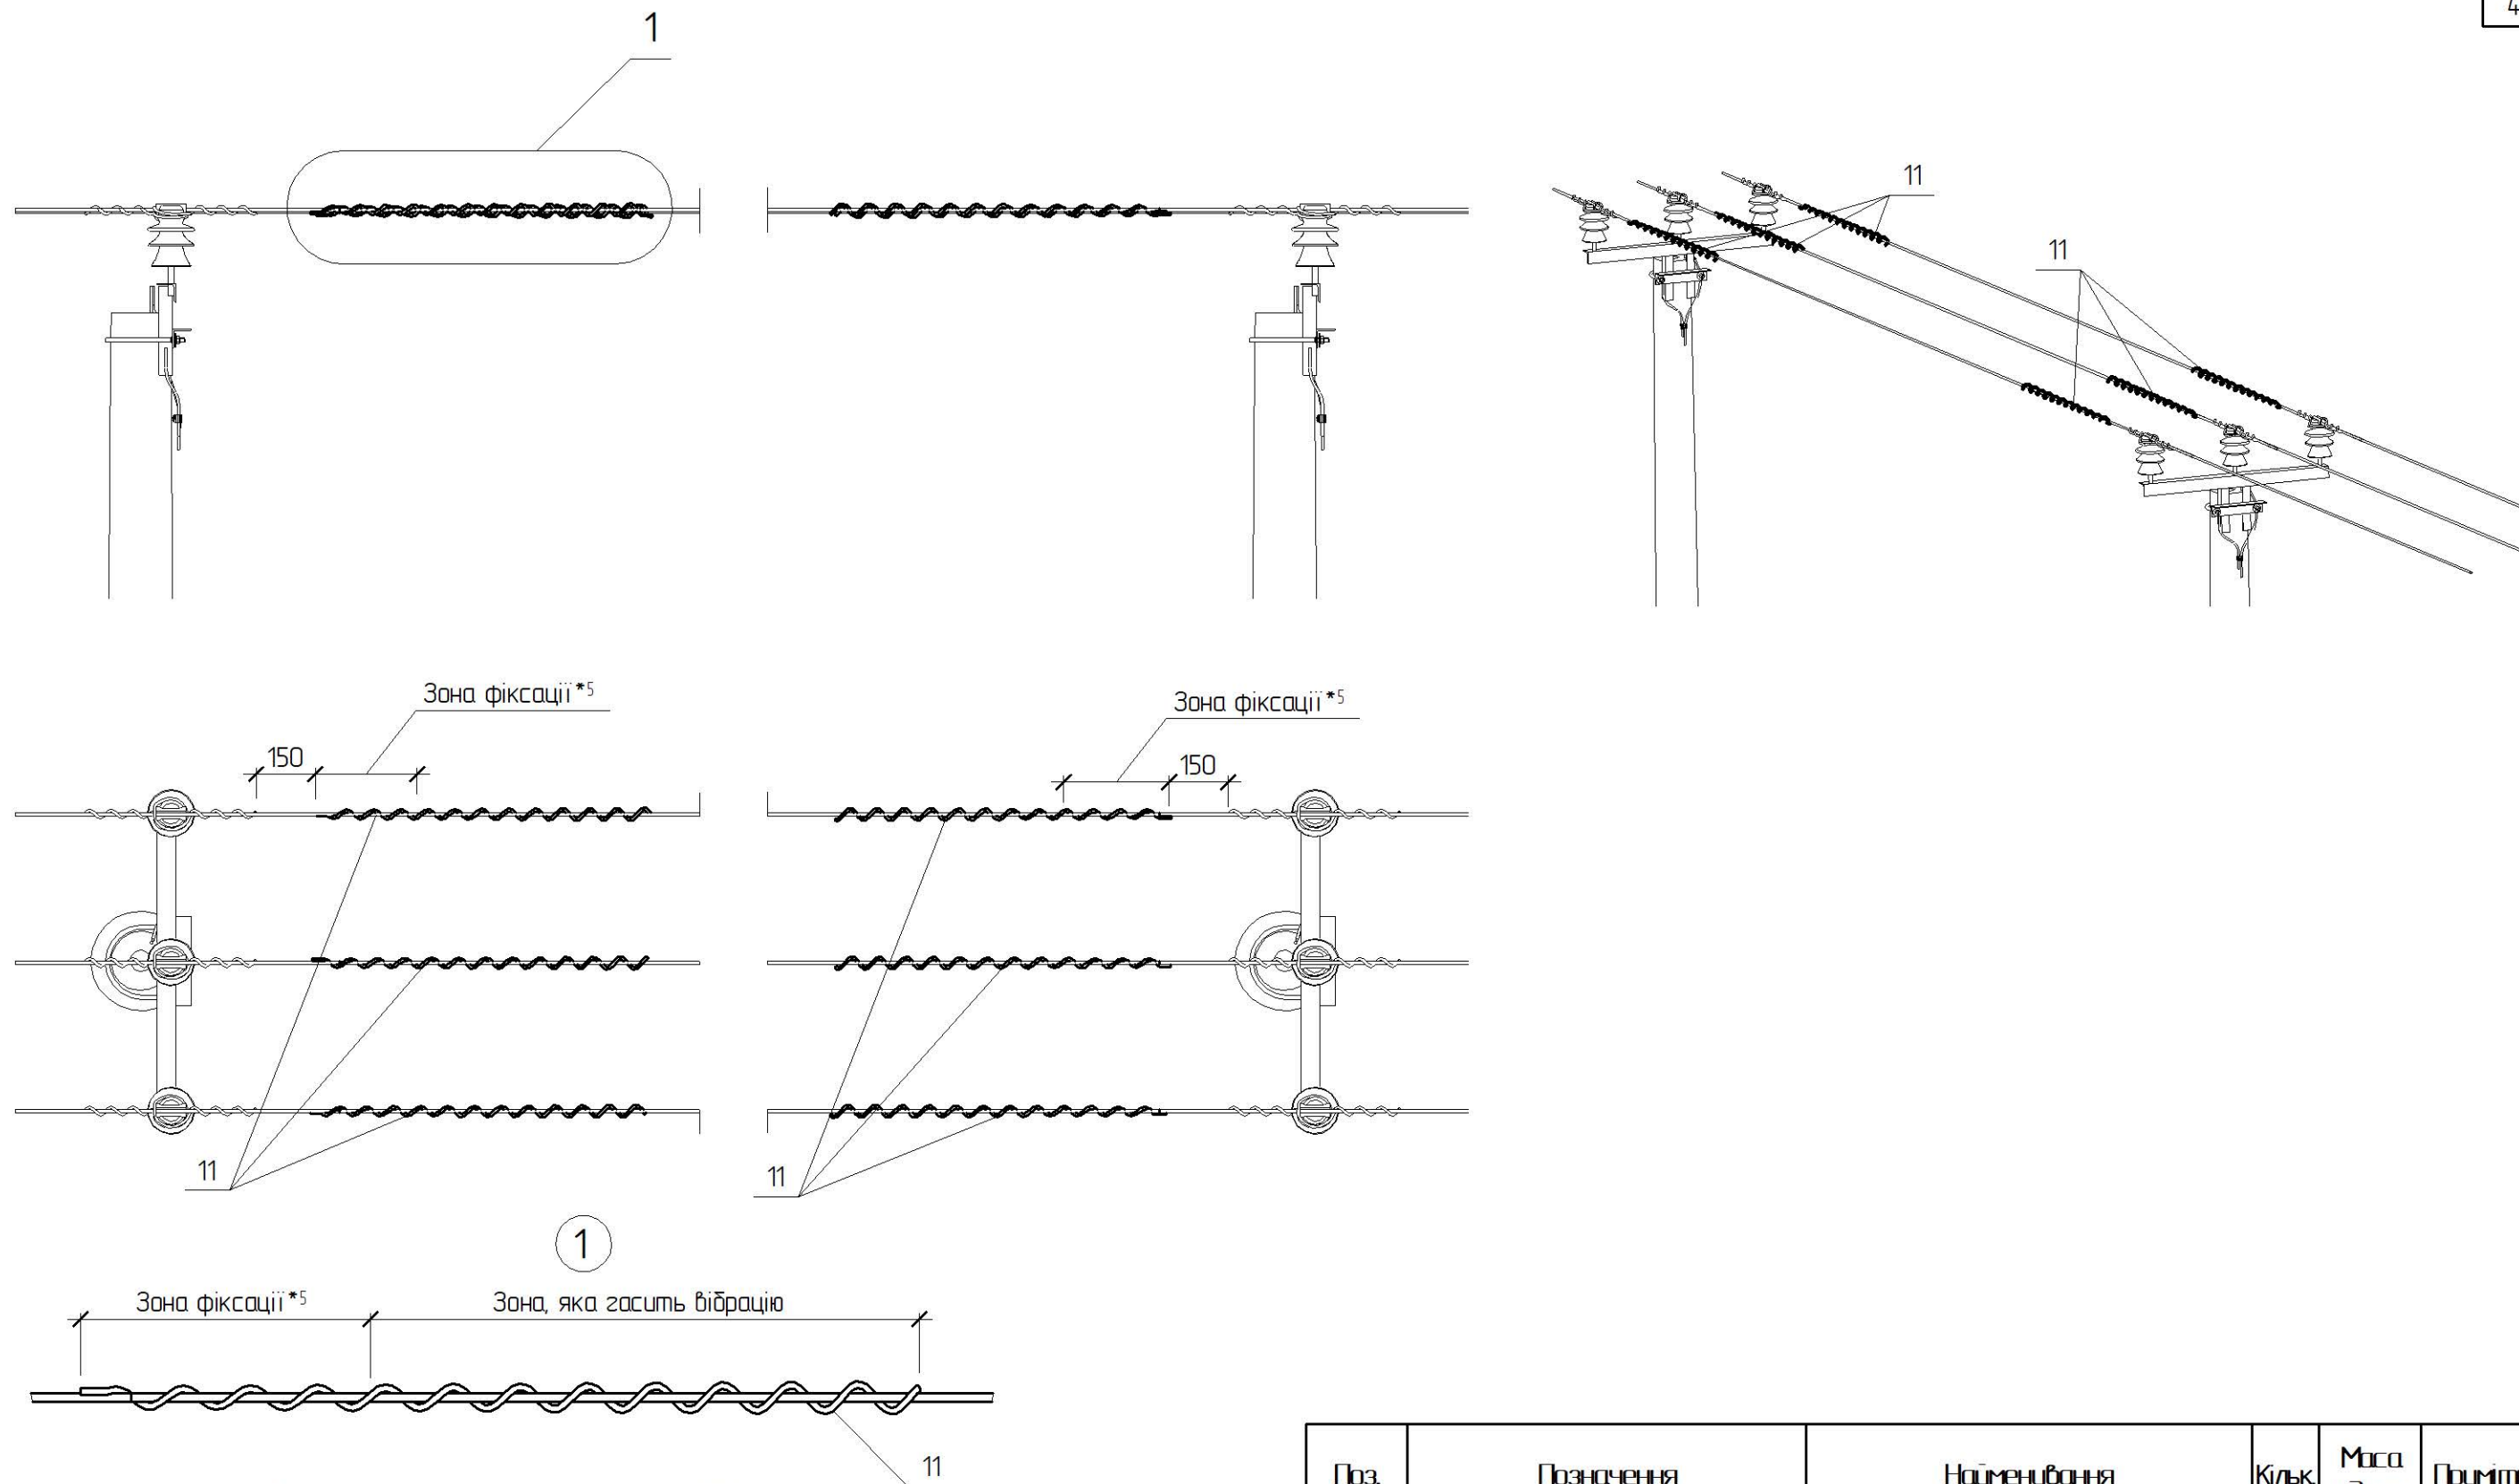


*1 Тип арматури залежить від перерізу проводу магістралі, див 180.2н/6

*5 Гасник вібрації встановлюється так, щоб зона фіксації розташовувалась зі сторони закріплення проводу на опорі

Гасники вібрації слід встановлювати з обох боків прогону на відстані 15 см від кінця останнього елемента арматури (затискач натяжний, в'язка для докового кріплення, затискач прокалюючий, захисний апарат, тощо) змонтованого на проводі П/ІЗ. За довжини прогонів до 200 м з кожного боку прогону встановлюють по одному гаснику вібрації, за довжини більшої ніж 200 м, по два гасники.

Прив'язаний					
Інв. №					

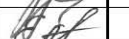Поз.	Позначення					Найменування	Кільк.	Маса од. кз	Примітка
						Лінійна арматура:			
11 *1	SICAME					Гасник вібрації PLVIB1	6	0,27	50-70 мм²
						Гасник вібрації PLVIB2		0,31	95-120 мм²
1	-	Зам.	10-1		02.19	180.2н/4-34			
Зм.	Кільк.	Арк.	№ док.	Підпис	Дата	Встановлення гасника вібрації PLVIB	Стадія	Аркуш	Аркушів
ГІП		Власюк					РП	1	1
Н.контр.		Галюк					ВП НТЦЕ ДП НЕК „УКРЕНЕРГО” Київ		
Перевір.		Борисенко							
Розроб.		Скворцова							