

Погоджено:		Зам. інв. №		Підпис і дата		Інв. № орг.	




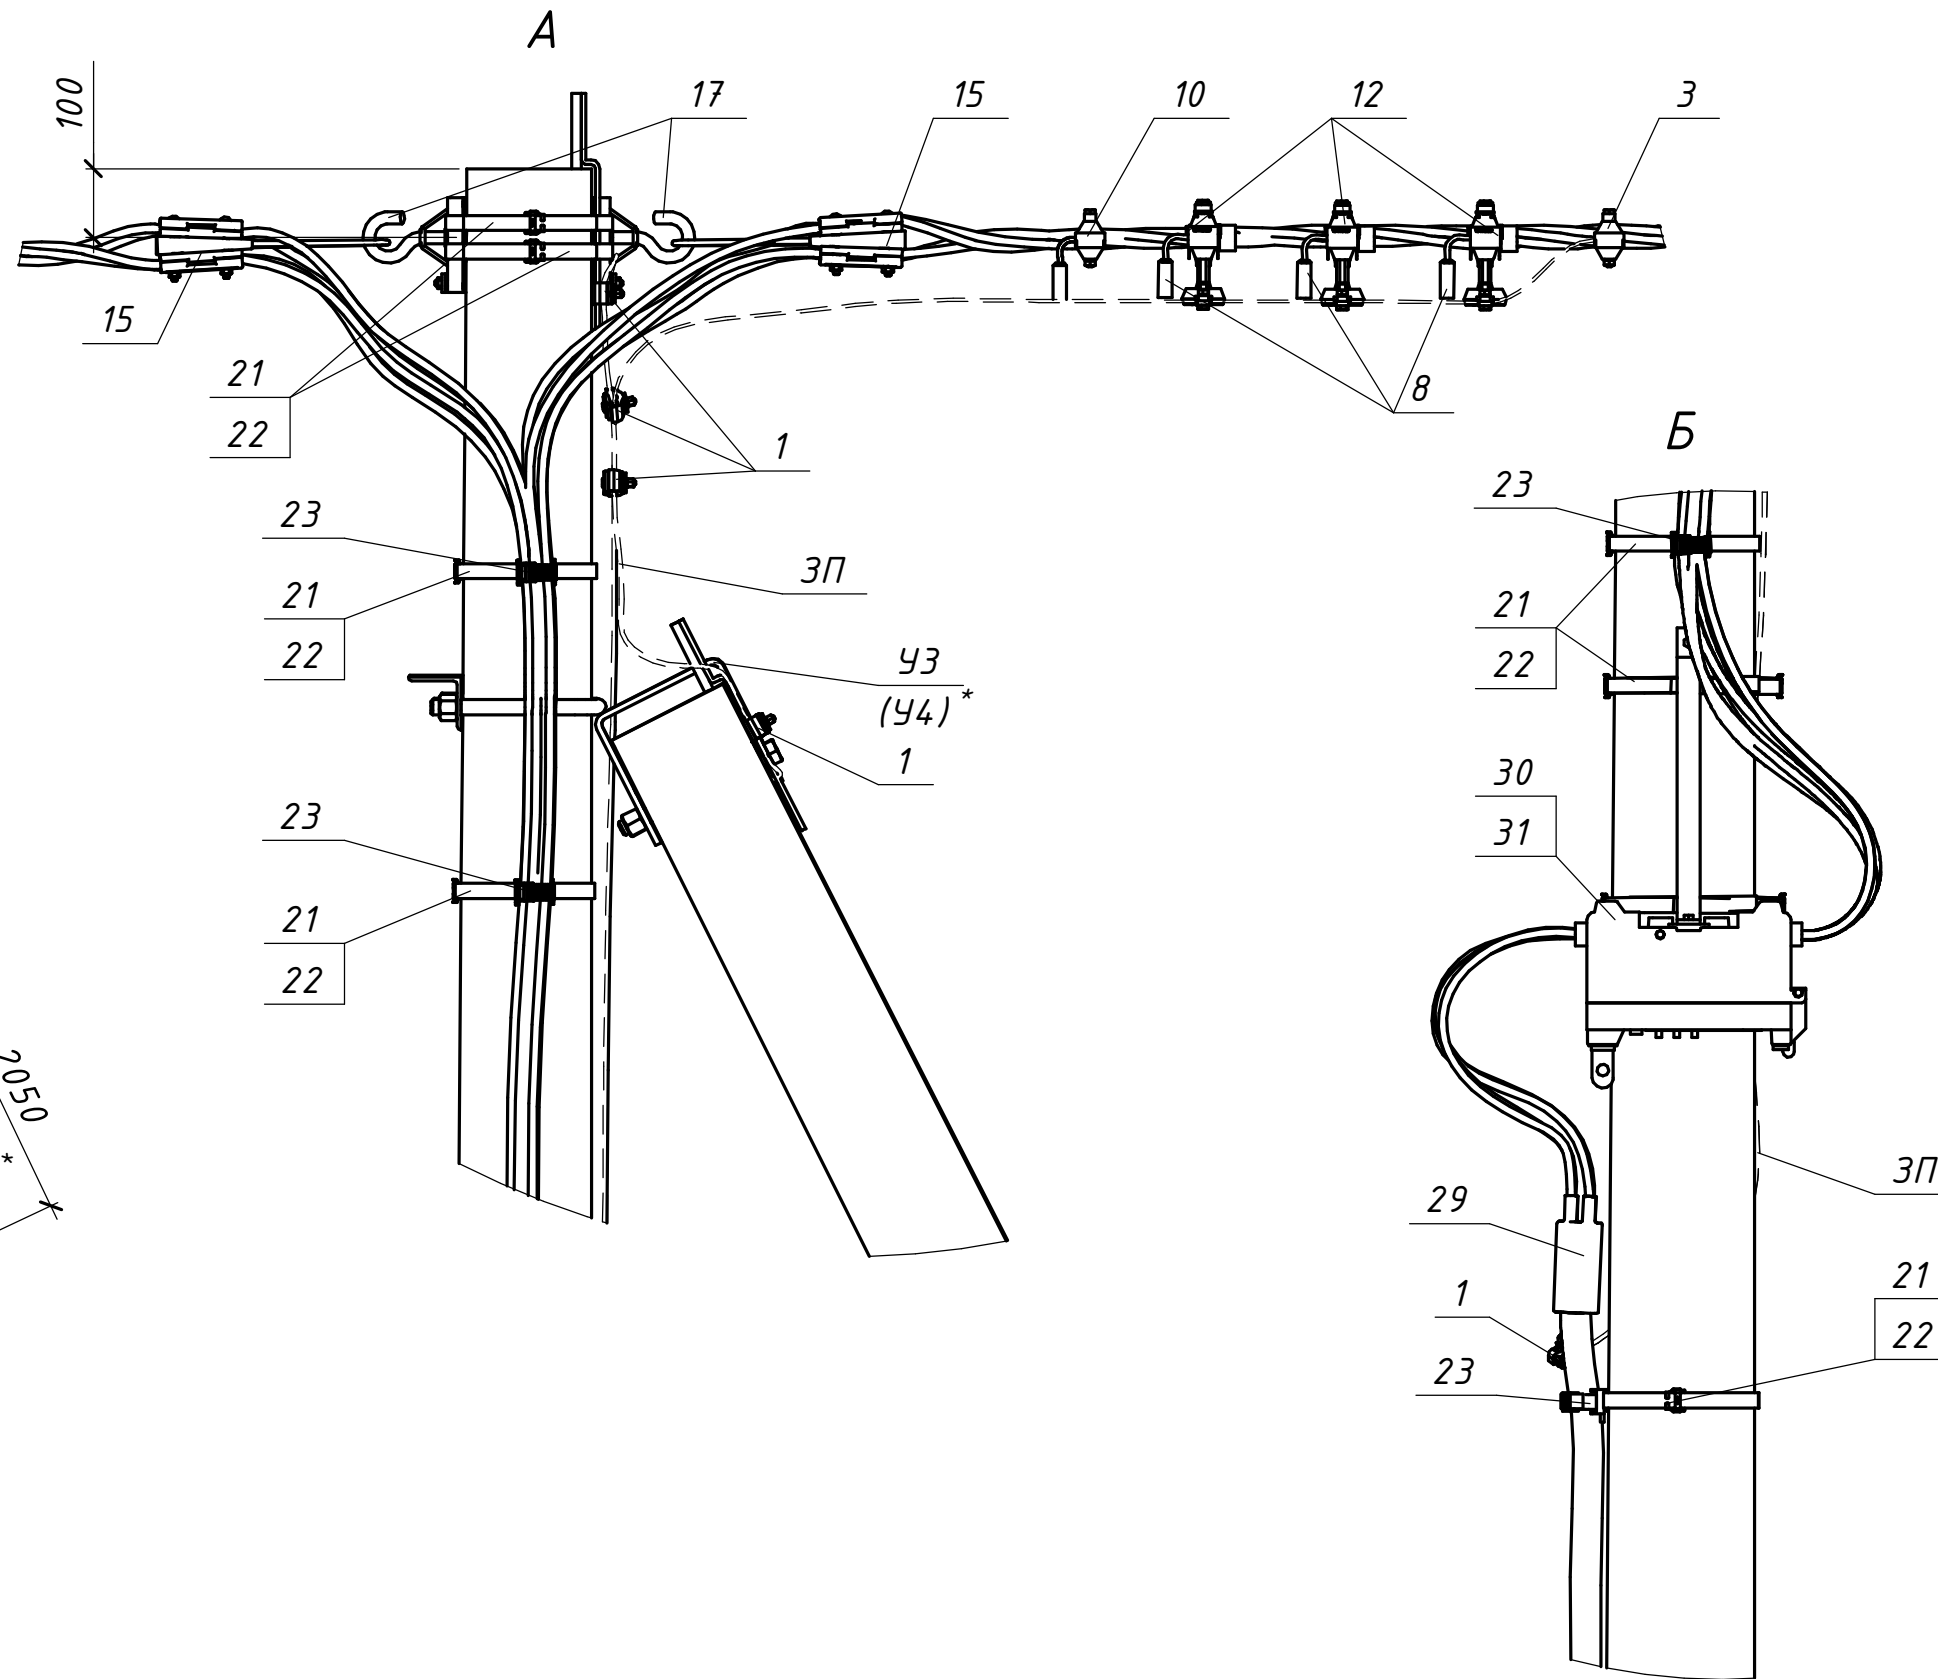


Схема встановлення опори

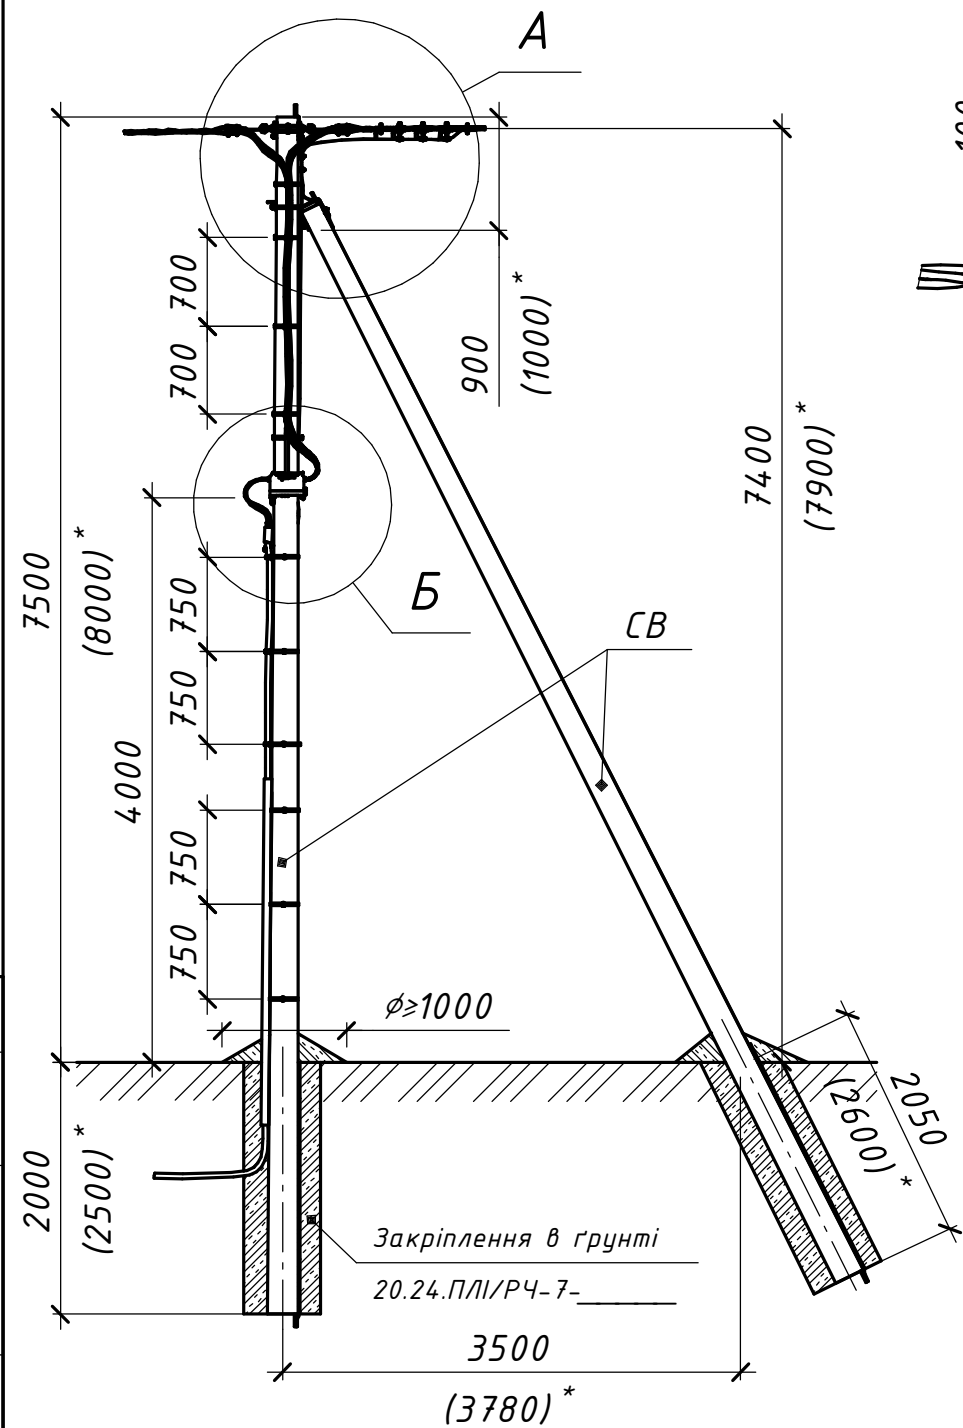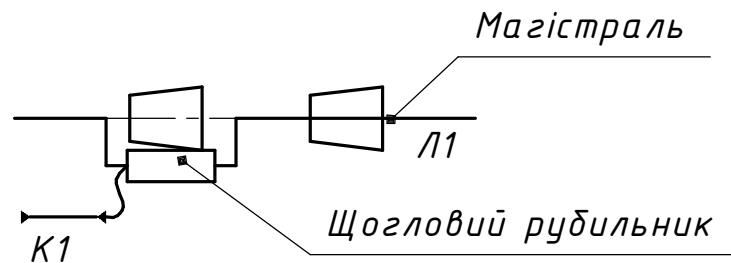

* Значення у дужках наведені для опори зі стояком СВ-105

										20.24.ПЛІ/2-28									
										Будівельні рішення опор ПЛІ-0,4 кВ на гаках (на базі стояків СВ 95-3 та СВ 105-5)									
										Зм.	Кільк.	Арк.	№ док.	Підпис	Дата				
Прив'язаний										Розробив	Ястреба				04.24	Будівельні рішення опор ПЛІ-0,4 кВ на гаках (на базі стояків СВ 95-3 та СВ 105-5)	Стадія	Аркуш	Аркушів
										Перевірів	Воєвода				04.24		Р	1	2
										Н.контр.	Велешук				04.24				
													Відгалужувальна анкерна одноколова опора з встановленням щоглового рубильника та переходом в кабельну лінію ВА1(2хСВ95-3)+К+ЩР-2с ВА1(2хСВ105-5)+К+ЩР-2с		ТОВ "ЕНЕРГОЛІГА Київ 2024				
Інв. №				ГІП	Корсак		04.24												

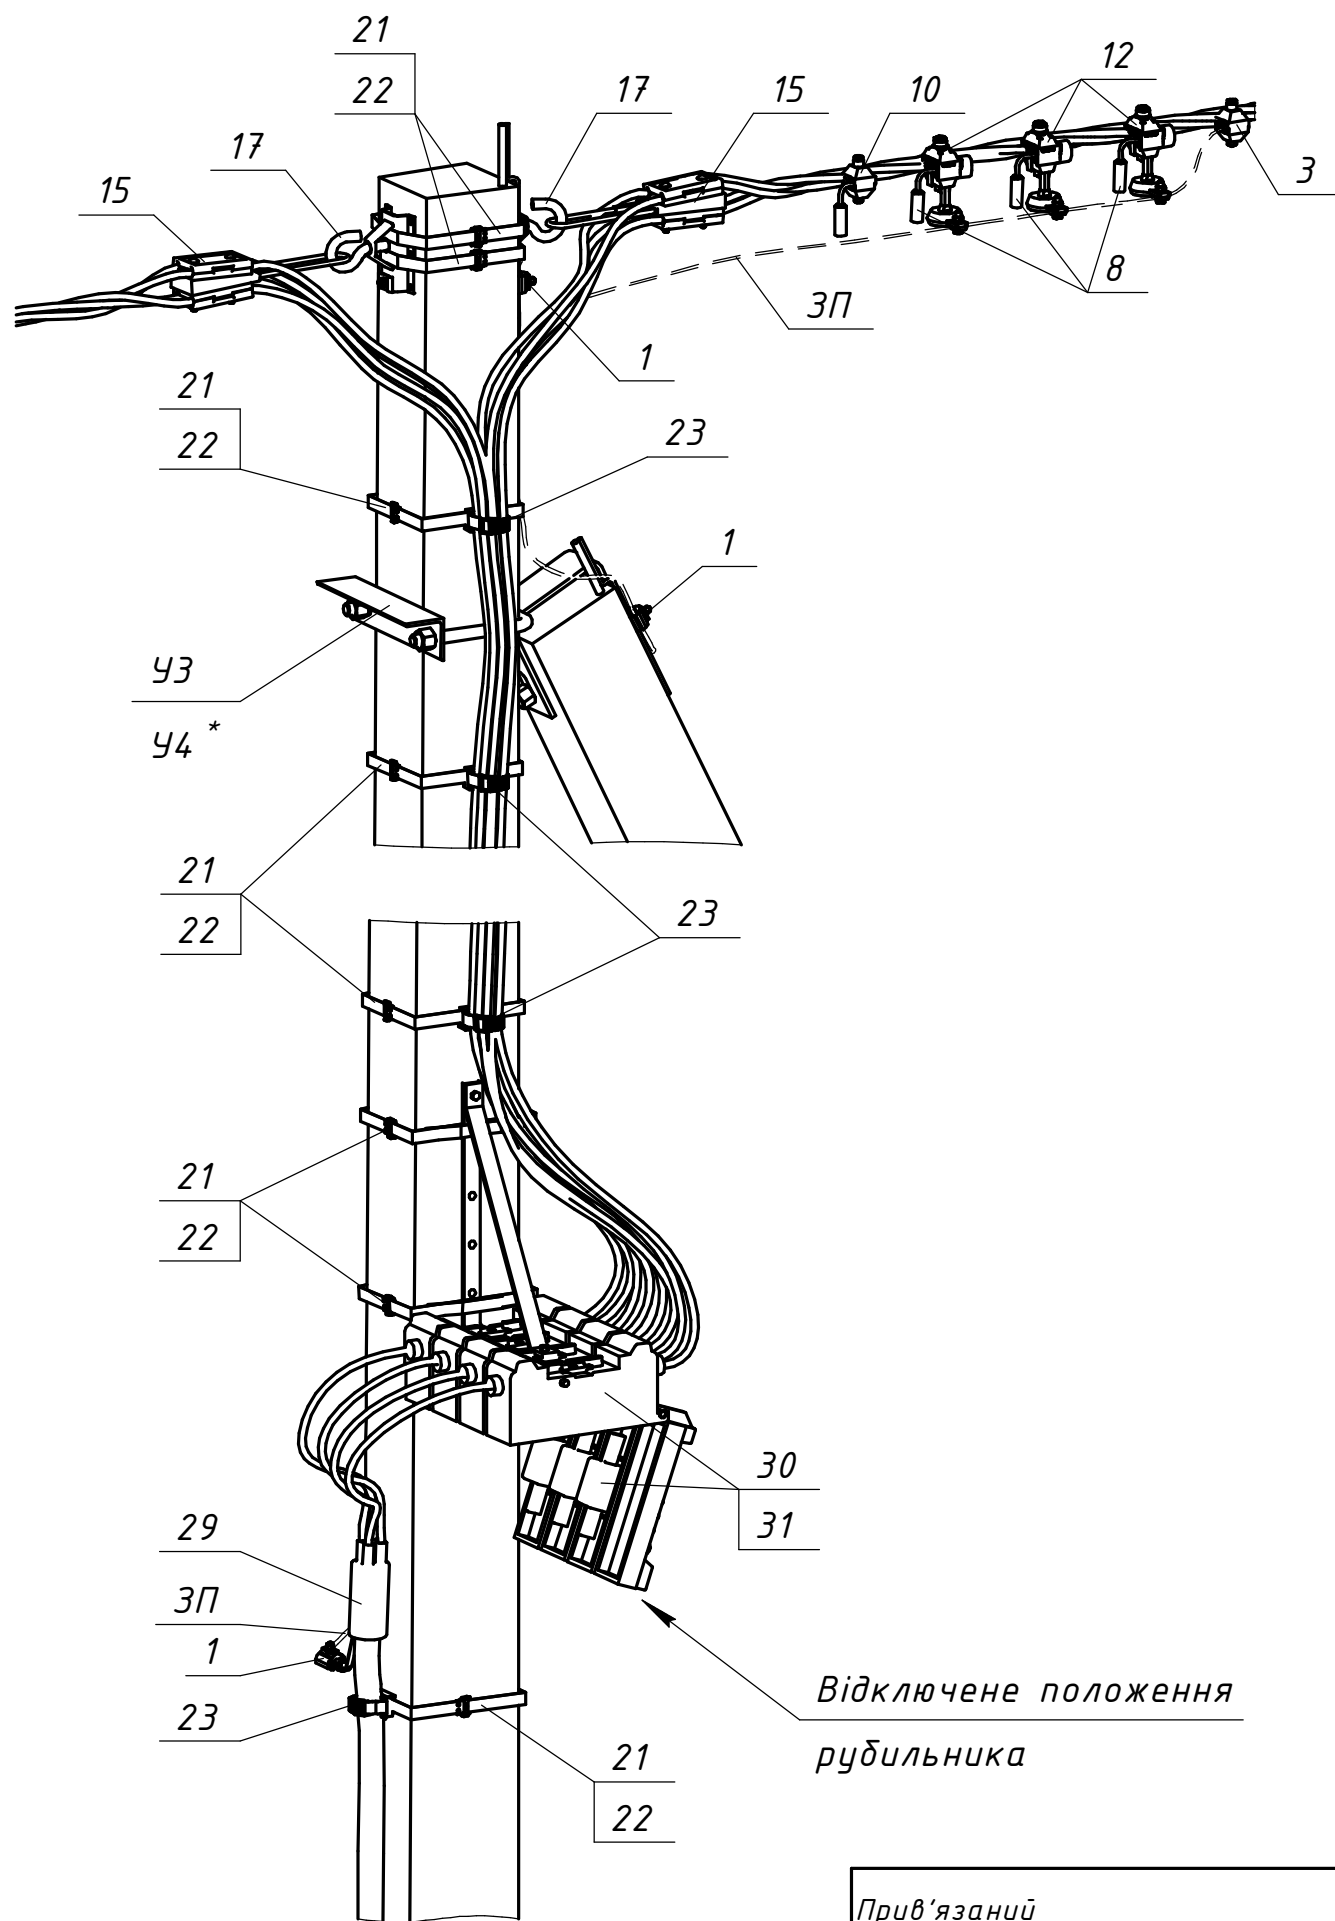

Поз.	Позначення (Виробник)	Найменування	Кільк.	Маса од. кг	Примітка
		Залізобетонні елементи:			
СВ	ТУ У В.2.6-00113997.003-94	Стояк СВ95-3	2	900	
		Стояк СВ105-5		1180	
		Сталеві конструкції:			
17	CSC 16T (SICAME)	Гак універсальний	2	0,72	
21	IF 207 (SICAME)	Бандажна стрічка	16	0,116	м.п.
22	CF 20 (SICAME)	Скріпа	14	0,01	
УЗ	20.24.ПЛІ/КМ-01	Кронштейн УЗ	1	5,3	Для СВ95
У4 *	20.24.ПЛІ/КМ-02	Кронштейн У4	1	6,9	Для СВ105
ЗП	ГОСТ839-80	Провід А16	5,5	0,62	м.п.
	Всього на опорі, кг				
		Лінійна арматура:			
1	PGA 101 (SICAME)	Затискач плашковий	5	0,055	
3	TND 151 (SICAME)	Затискач для повторних заземлень	1	0,18	25-95 мм ²
	TND 241 (SICAME)			0,22	120 мм ²
8	FCC 1 (SICAME)	Модуль для тимчасових заземлень	3	0,080	
10	TTD 2 CC (SICAME)	Затискач для тимчасових заземлень	1	0,185	25-95 мм ²
	TTD 3 CC (SICAME)			0,2	120 мм ²
12	TTD 1 PROTECT 28 (SICAME)	Відгалужувальний затискач з обмежувачем перенапруги	3	0,29	280 В
	TTD 1 PROTECT 50 (SICAME)			0,295	440 В
15	GUKo1 (SICAME)	Затискач натяжний магістральний	2	0,8	25-70 мм ²
	GUKo2 (SICAME)			1,23	95-120 мм ²
23	BIC 30-50 (SICAME)	Кабельний хомут	7	0,005	
29	T4TH 0 _____ (SICAME)	Кінцева термоусаджувальна муфта для чотирижильних кабелів з полімерною ізоляцією	1	□	
30	APR 44400 (SICAME)	Щогловий рубильник	1	4	
31	Fuse APR ____ A (SICAME)	Запобіжник до щоглового рубильника	3	0,2	до 400 А

Інв. № ориг.

Підпис і дата

Зам. інв. №

Прив'язаний

Інв. №

Зм.

Кільк.

Арк.

№ док.

Підпис

Дата

20.24.ПЛІ/2-28