


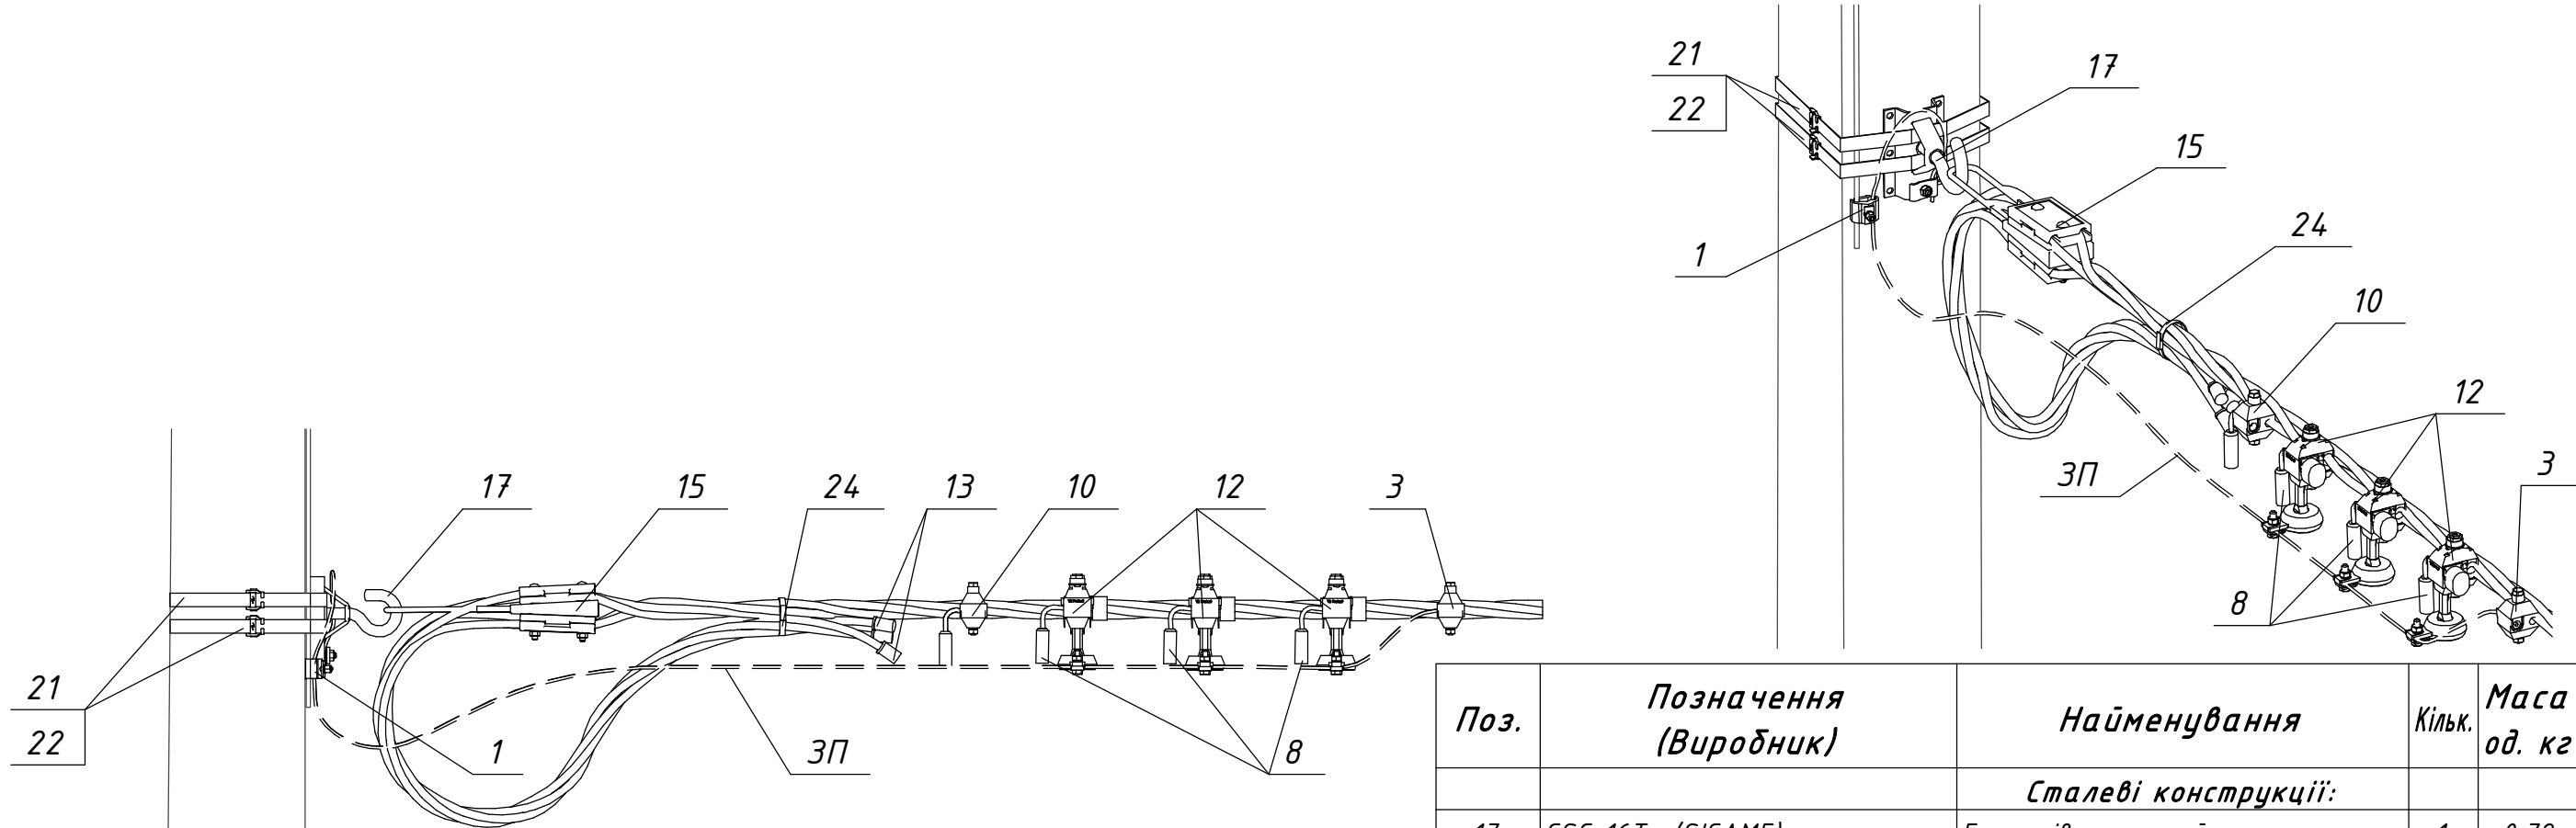

Поз.	Позначення (Виробник)	Найменування	Кільк.	Маса од. кг	Примітка
Сталеві конструкції:					
17	CSC 16T (SICAME)	Гак універсальний	1	0,72	
21	IF 207 (SICAME)	Бандажна стрічка	3	0,116	м.п.
22	CF 20 (SICAME)	Скріпа	2	0,01	
ЗП	ГОСТ839-80	Провід А16	2	0,62	м.п.
Лінійна арматура:					
1	PGA 101 (SICAME)	Затискач плашковий	1	0,055	
3	TND 151 (SICAME)	Затискач для повторних заземлень	1	0,18	25-95 мм ²
	TND 241 (SICAME)			0,22	120 мм ²
8	FCC 1 (SICAME)	Модуль для тимчасових заземлень	3	0,080	
10	TTD 2 CC (SICAME)	Затискач для тимчасових заземлень	1	0,185	25-95 мм ²
	TTD 3 CC (SICAME)			0,2	120 мм ²
12	TTD 1 PROTECT 28 (SICAME)	Відгалужувальний затискач з обмежувачем перенапруги	3	0,29	280 В
	TTD 1 PROTECT 50 (SICAME)			0,295	440 В
13	GPE__ (SICAME)	Кінцевий ковпачок	4	0,01	
15	GUKo1 (SICAME)	Затискач натяжний магістральний	1	0,8	25-70 мм ²
	GUKo2 (SICAME)			1,23	95-120 мм ²
24	CCD 9-62 (SICAME)	Стяжний ремінець	1	0,005	

20.24.ПЛІ/4-22

Повітряні лінії напругою 0,4 кВ

з самоутримними ізольованими проводами

Прив'язаний				Розробив	Ястреба		04.24	Вузли кріплень, з'єднань та додаткового обладнання лінії ПЛІ 0,4 кВ	Стадія	Аркуш	Аркушів
				Перевірів	Воєвода		04.24		Р	-	1
				Н.контр.	Велешук		04.24				
								Вузол кінцевого закріплення одного кола ПЛІ 0,4 кВ К-3		ТОВ "ЕНЕРГОЛІГА" Київ 2024	
Інв. №				ГІП	Корсак		04.24				