


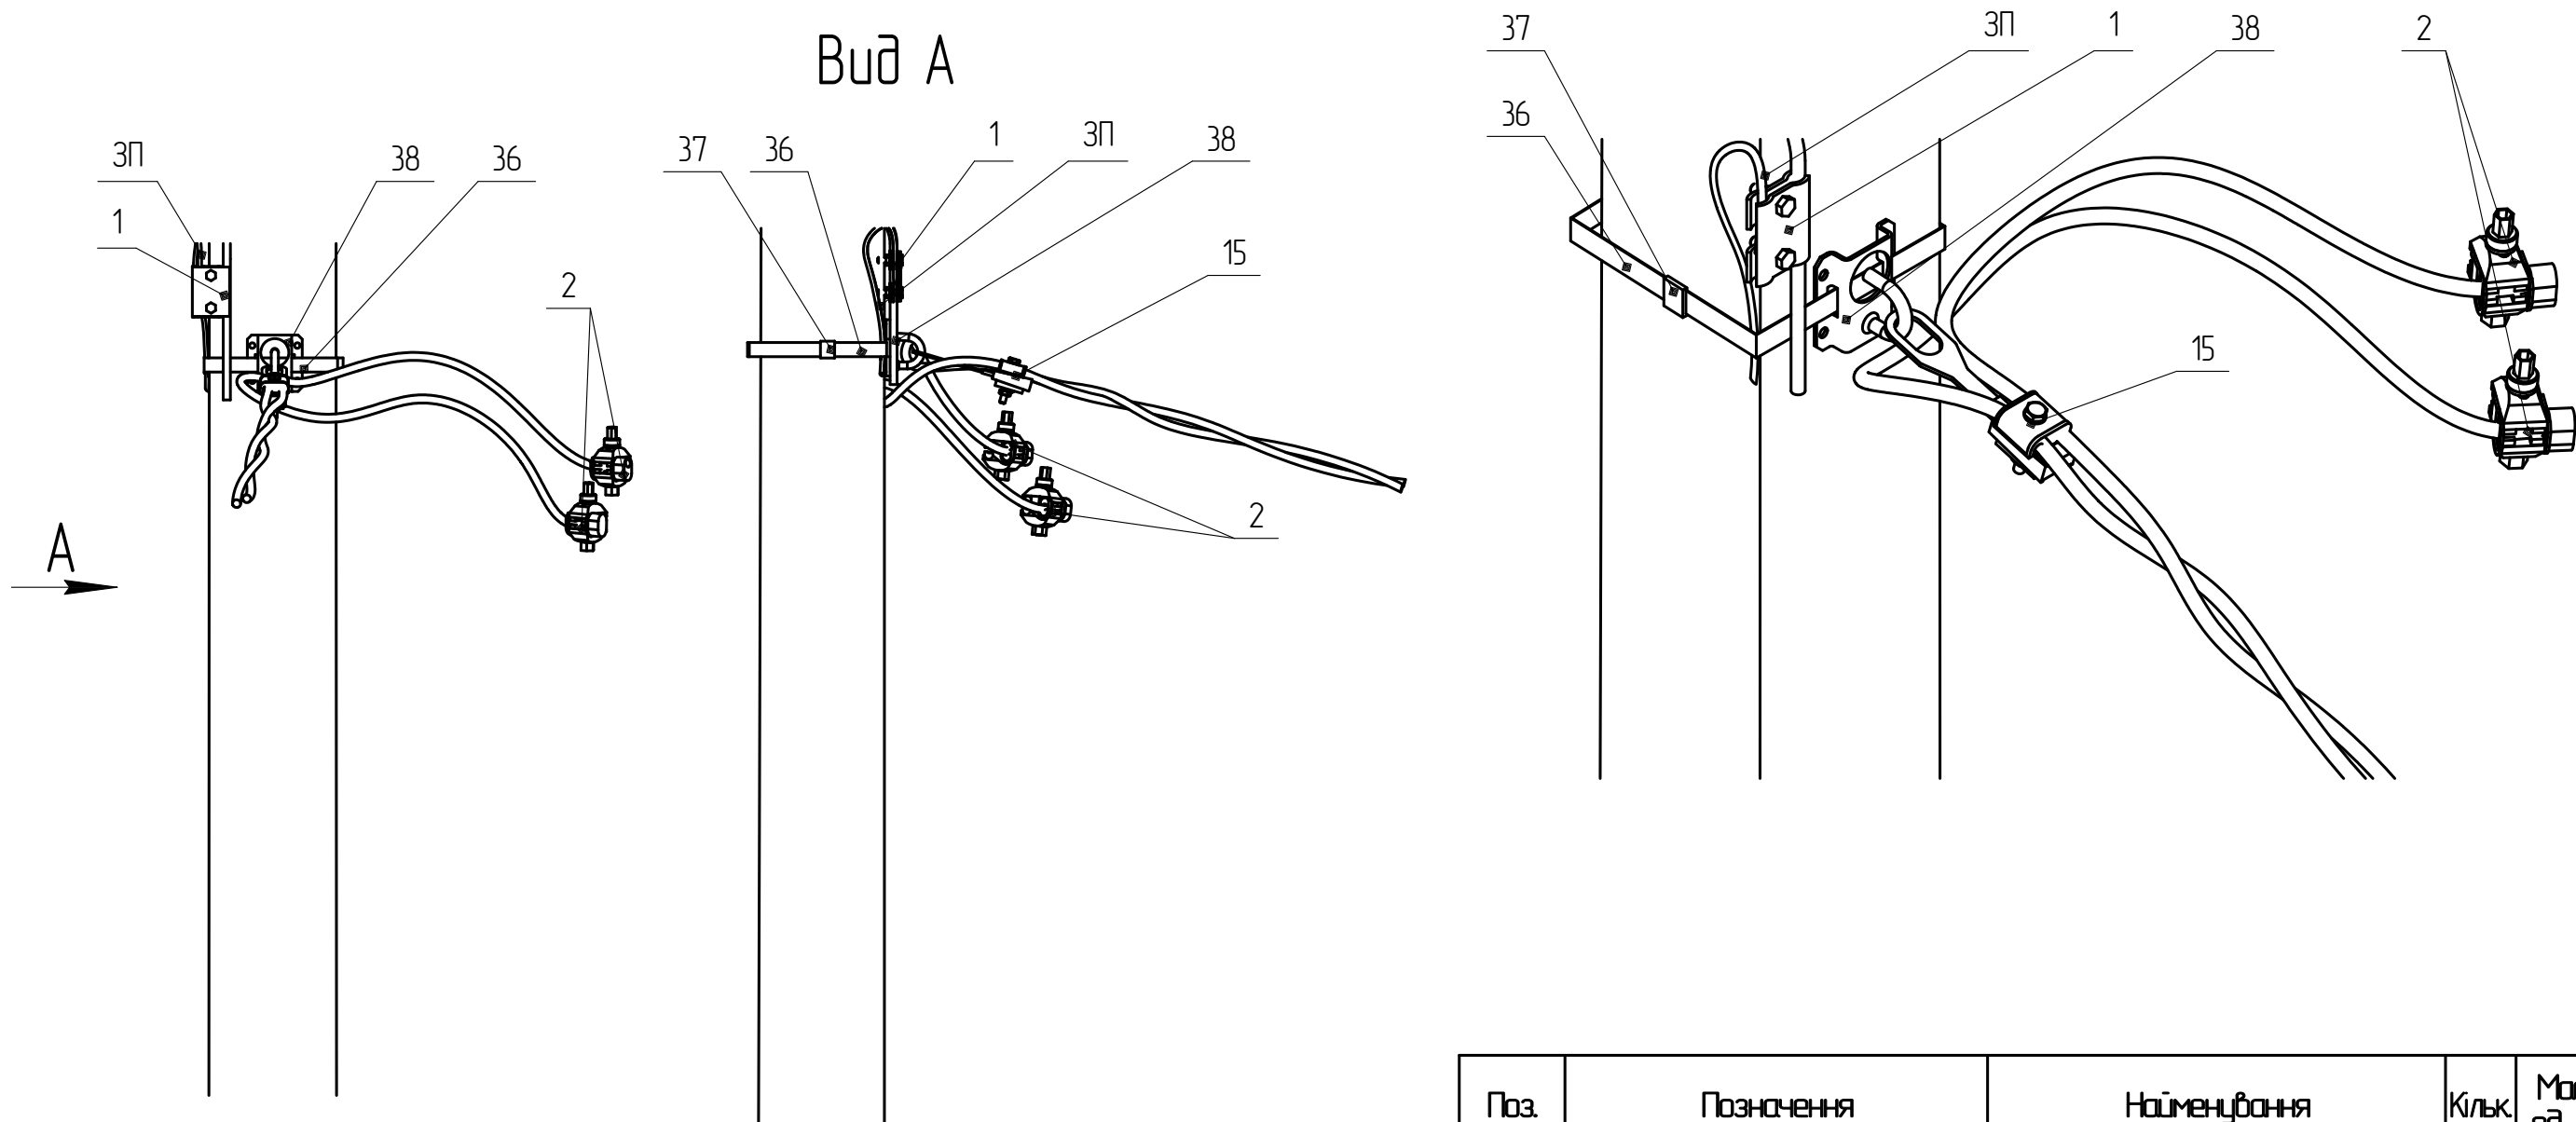

Поз.	Позначення	Найменування	Кільк.	Маса од. кз	Примітка
		Сталеві конструкції:			
36	SICAME	Бандажна стрічка IF 207, L=1 п.м.	1	0.12	
37	SICAME	Скріпа CF 20	1	0.01	
38	SICAME	Гак для відгалужень CST 10	1	0.3	
ЗП	ГОСТ839-80	Провід А16, L=1 п.м.	1	0.05	
	Всього на опорі, кг			0.48	
		Лінійна арматура:			
1	ТУ У 340013044.1.031-96	Затискач плашковий ПС-1-1	1	0.17	
2*	SICAME	Затискач прокалюючий абонентський ТТД 151	2	0.11	до 70 мм ²
		Затискач прокалюючий абонентський ТТД 241		0.17	95-120 мм ²
15	SICAME	Затискач натяжний GUKp2	1	0.17	

* Тип арматури залежить від перерізу, див 202.2н/10

Інв. № ориг.	Підпис і дата	Зам. інв. №

Прив'язаний				Зм.	Кільк.	Арк.	№ док.	Підпис	Дата
				ГП			Власюк		
				Н.контр.			Галюк		
				Перевір.			Борисенко		
				Розроб.			Скворцова		
Інв. №									

202.2н/8-2			
Відгалуження до вводу в будівлю АВ10-2			
Стадія РП	Аркцш 1	Аркцш 1	
ВП НТЦЕ ДП НЕК "УКРЕНЕРГО" Київ			