

Вид А




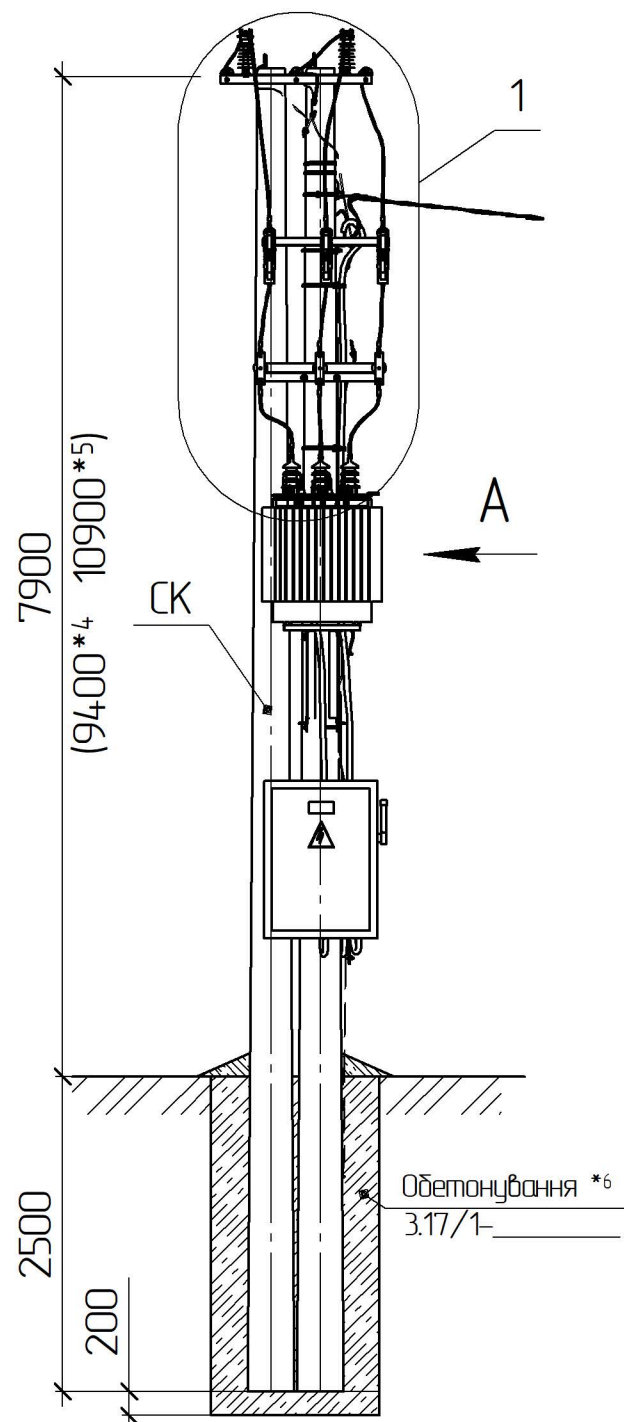


Схема встановлення опори

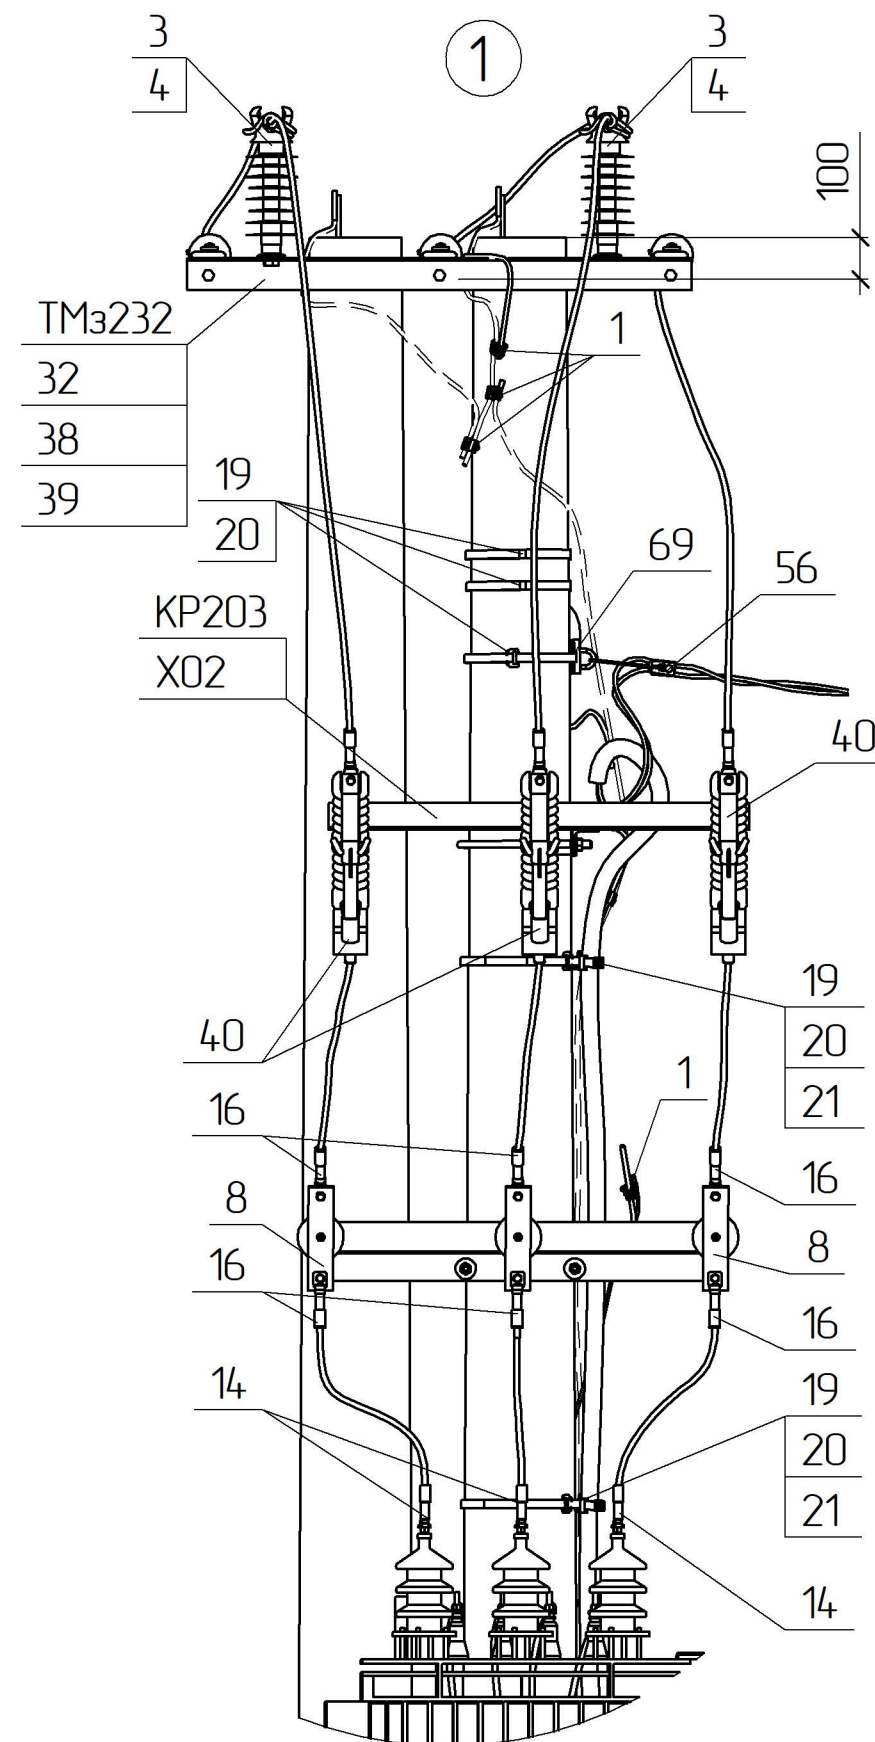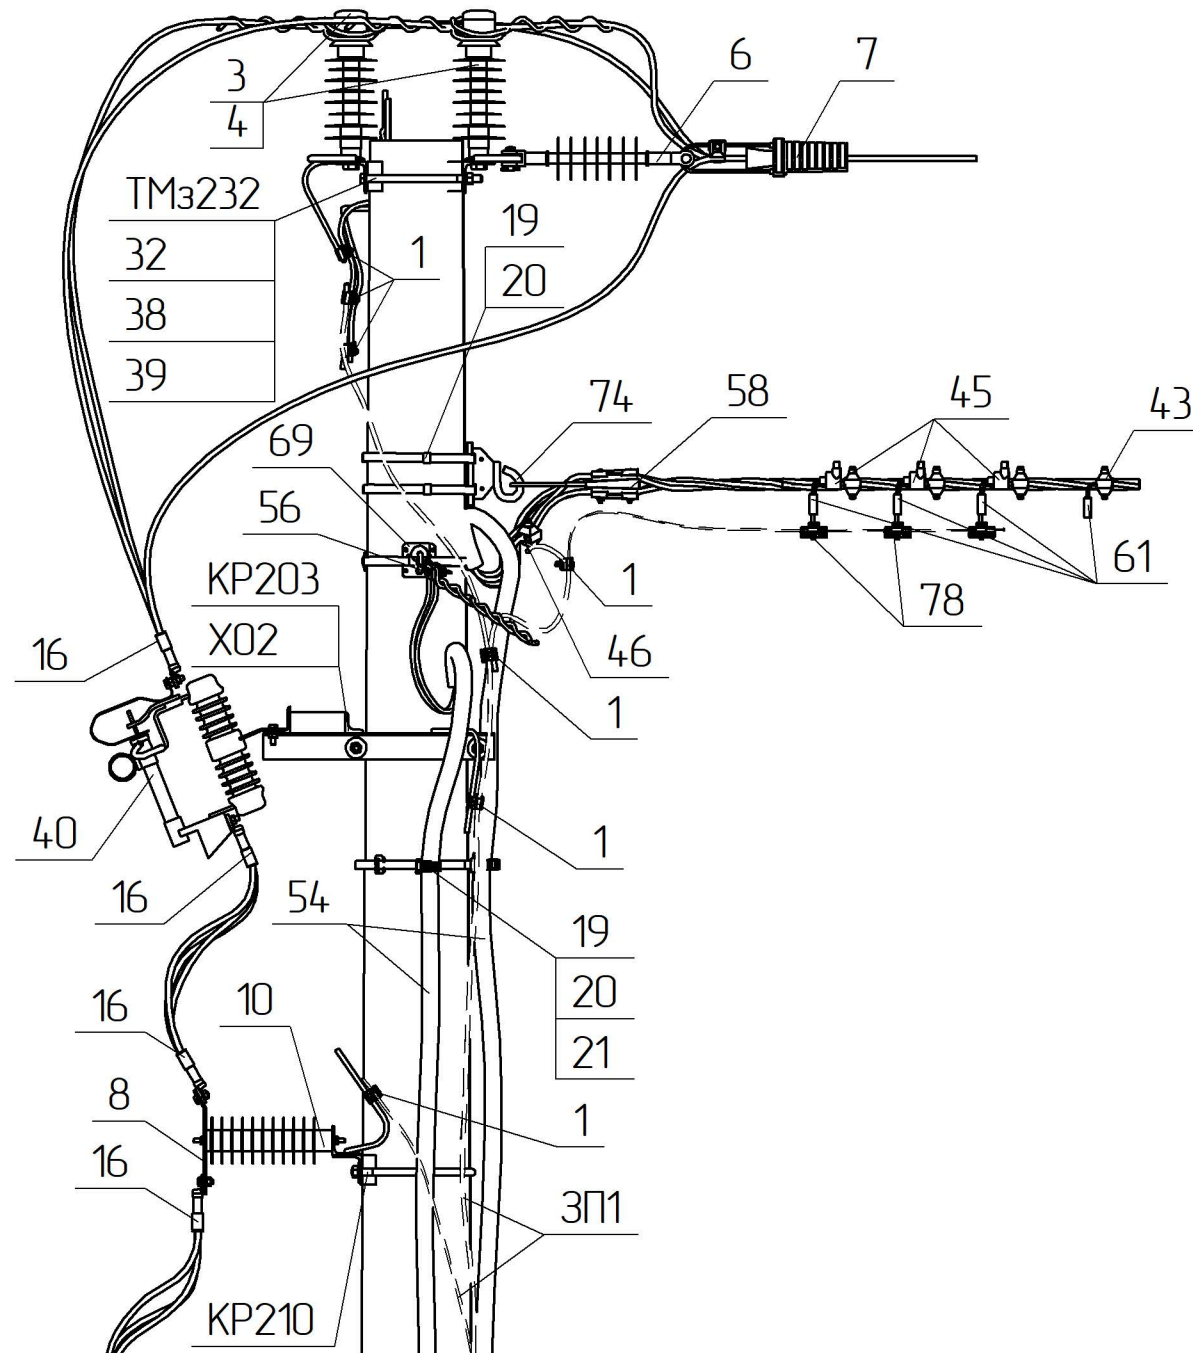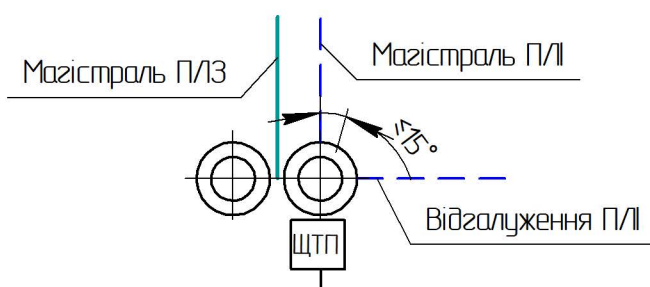

- *1 Тип арматури залежить від перерізу проводу магістралі (див 3.17/В0)
 *2 Тип стрижневих ізоляторів залежить від ступеня забруднення атмосфери в місці де проектується лінія (див. ПУЕ п.п. 1.9.44-1.9.52)
 *4 Значення наведені для опори зі стояком СК120-[]
 *5 Значення наведені для опори зі стояком СК135-[]
 *6 Тип закріплення в ґрунті уточнюється при конкретному проектуванні

Зм.	Кільк.	Арк.	№ док.	Відп.	Дата
П.П.		Журавльов			08.06
Н.контр.		Мельник			07.06
Перевір.		Меркоман			07.06
Розроб.		Іщук			06.06
Інв. №					

3.17/4-17

Улаштування ЩТП на кінцевій опорі з
 трансформатором типу ТМГ 20 кВ
 з потужністю 25-63 кВА
 ЩТП.К20-2

Стадія	Аркуш	Аркушів
РП	1	2
 НВП ТОВ „ЕНЕРГОЛІГА”		

