




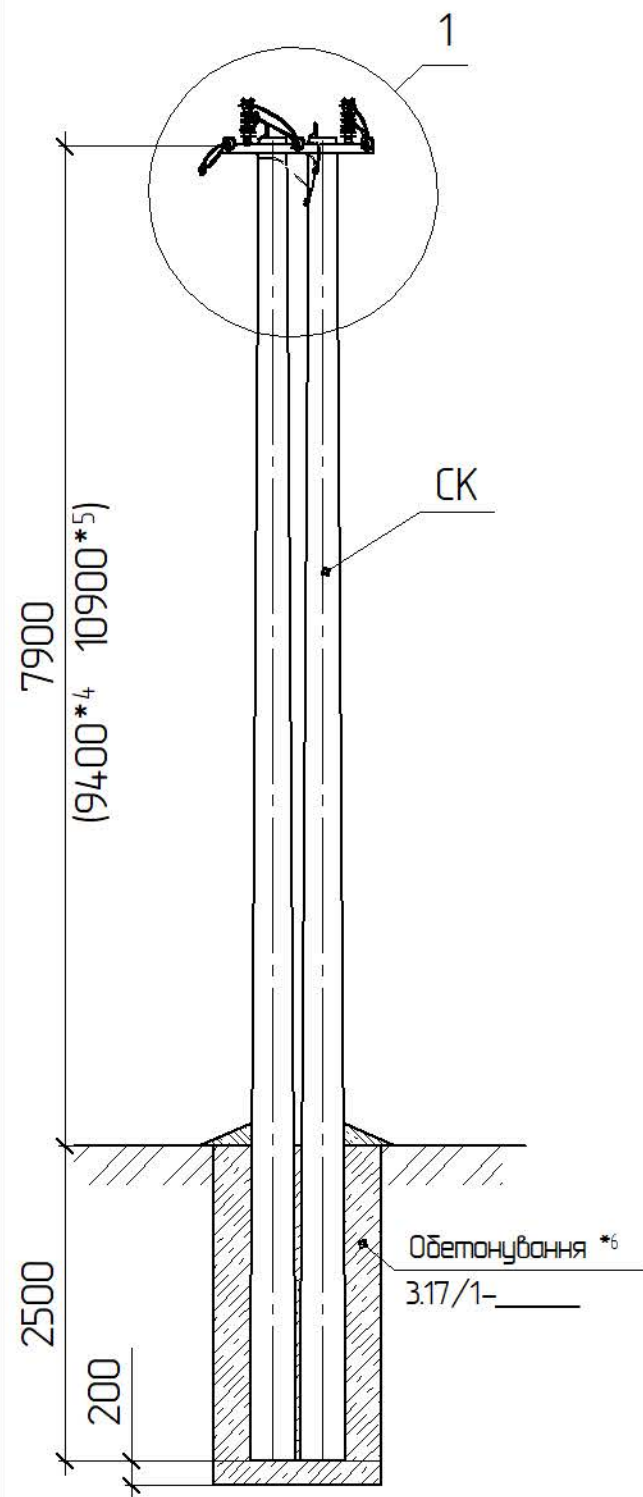


Схема встановлення опори

Магістраль П/ІЗ

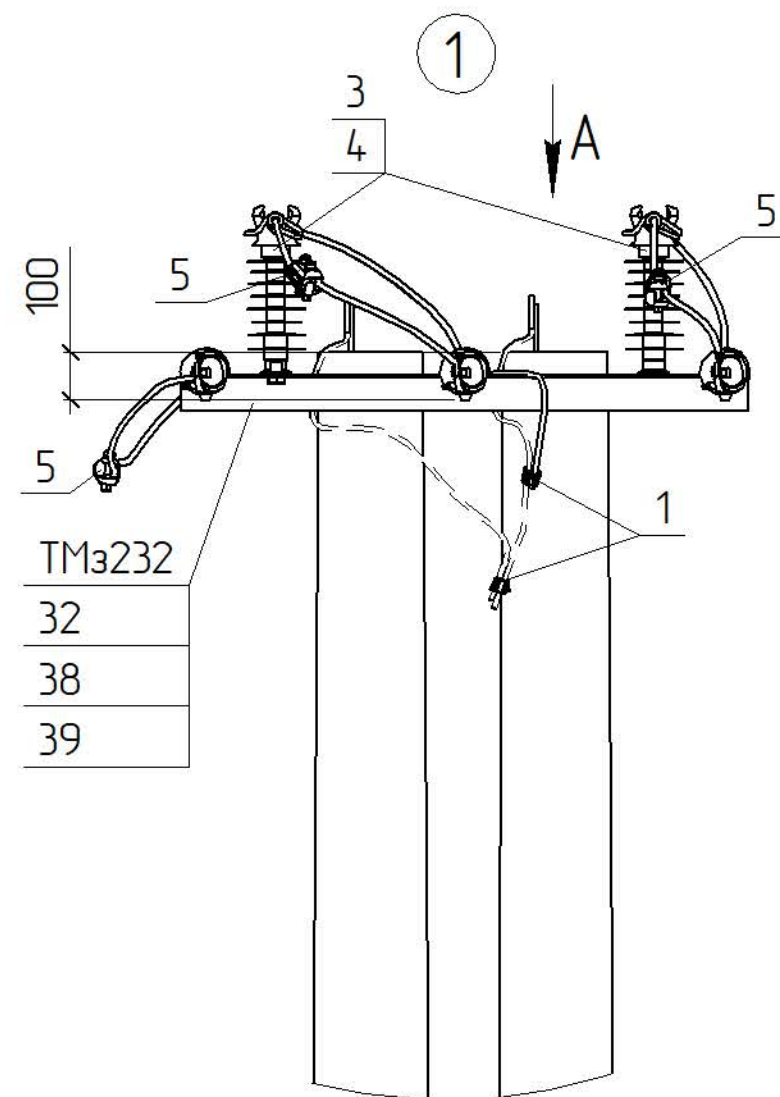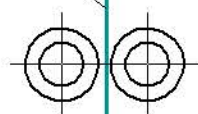

Вид А

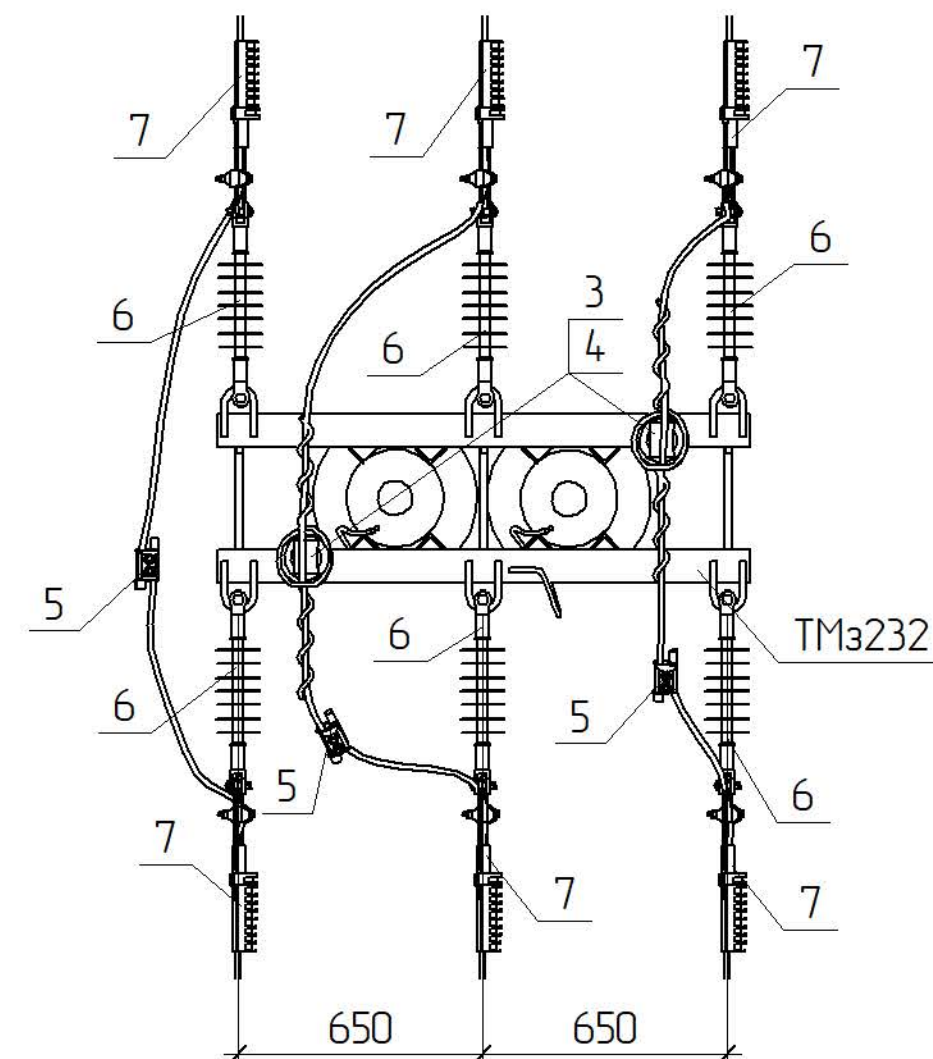

- *1 Тип арматури залежить від перерізу проводу магістралі (див 3.17/В0)
- *2 Тип стрижневих ізоляторів залежить від ступеня забруднення атмосфери в місці де проектується лінія (див. ПУЕ п.п. 1.9.44-1.9.52)
- *4 Значення наведені для опори зі стояком СК120-[]
- *5 Значення наведені для опори зі стояком СК135-[]
- *6 Тип закріплення в ґрунті уточнюється при конкретному проектуванні

Прив'язаний

Зм.	Кільк.	Арк.	№ док.	Відп.	Дата
ГП			Журавльов		08.06
Н.контр.			Мельник		07.06
Перевір.			Меркотан		07.06
Розроб.			Іщук		06.06
Інв. №					

3.17/3-05

Анкерна опора

A20-1(2xСК105-[])-1


A20-1(2xСК120-[])-1

A20-1(2xСК135-[])-1

Сторінка	Аркуш	Аркушів
РП	1	2
 НВП ТОВ „ЕНЕРГО/ЛІГА”		

Марка стояка в залежності
від тяжіння T_{max}

Макси- мальне тяжіння T _{max} , кН	Марка стояка		
4	СК105-8	СК120-10	СК135-10
6	СК105-8	СК120-10	СК135-12
8	СК105-10	СК120-12	СК135-15

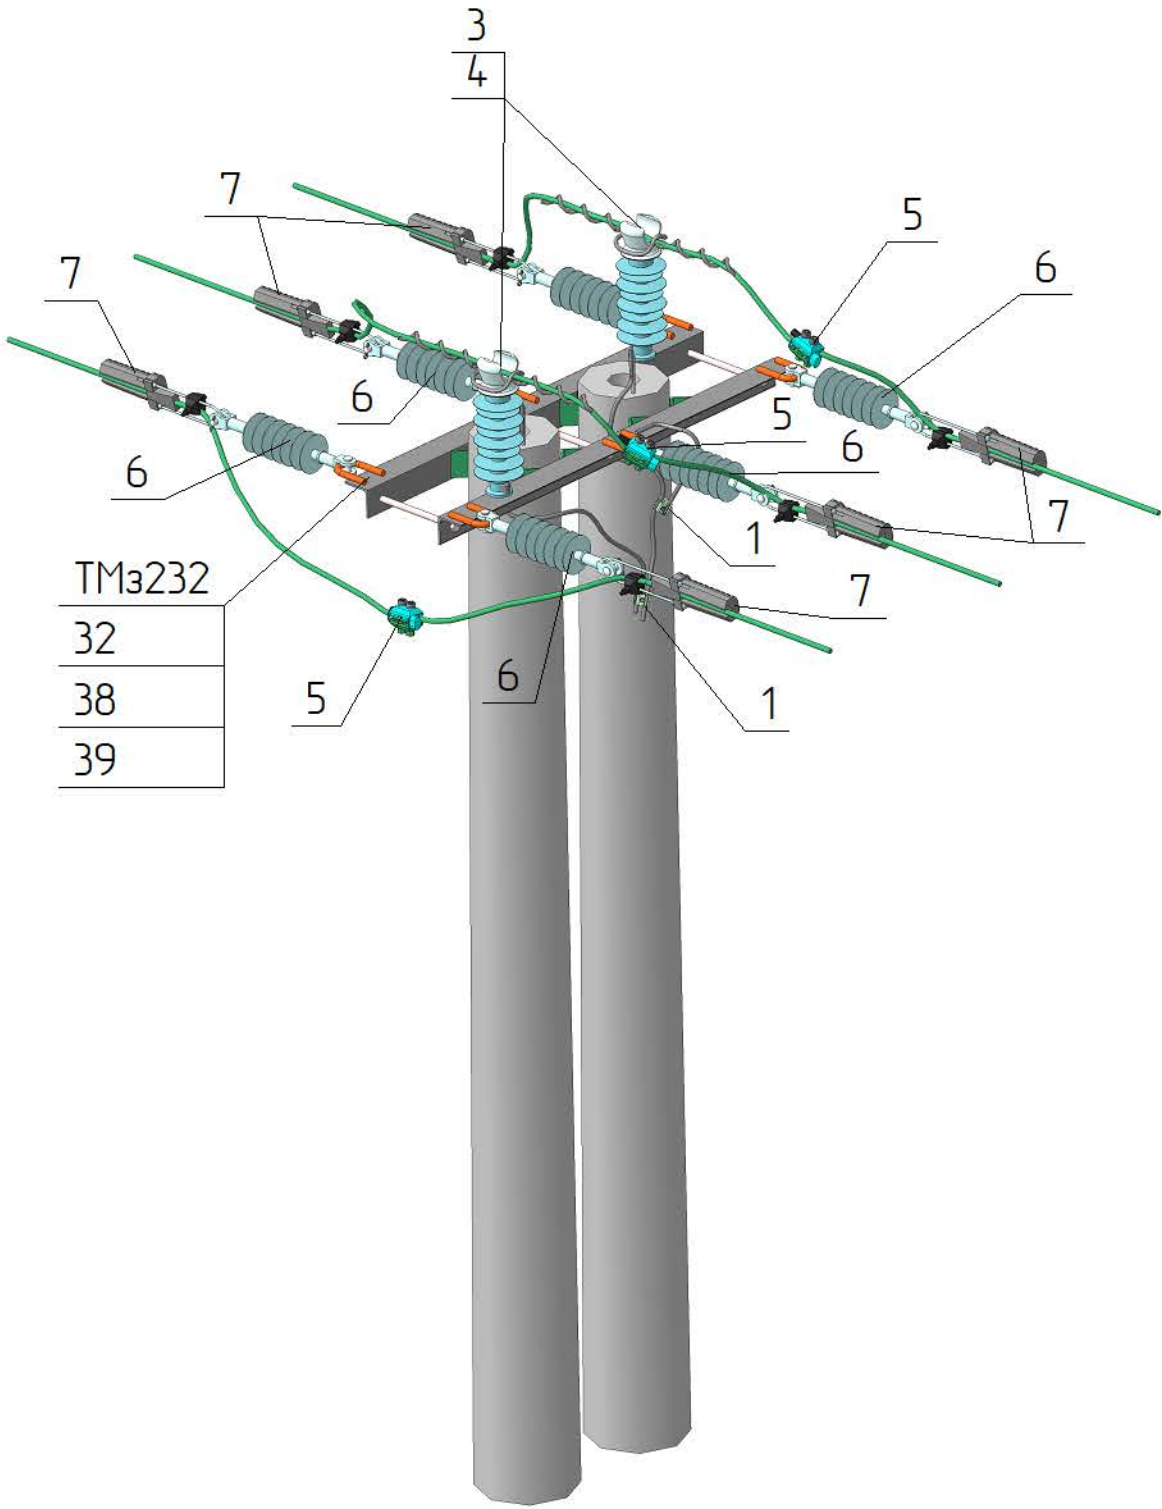

Поз.	Позначення	Найменування	Кільк.	Маса од. кз	Примітка
		Залізобетонні елементи			
СК	ПАТ «Білоцерківський завод ЗБК»	Стояк СК105-[]	2	1580	
		Стояк СК120-[]		1800	
		Стояк СК135-[]		1880	
		Сталеві конструкції			
ТМз232	3.17/5-07	Траверса гарячеоцинкована ТМз232	1	22,88	
ЗП1		φ 10, ДСТУ 4738:2007, L=0,5 п.м.	2	0,32	
32	ДСТУ ГОСТ 7798:2008	Болт 24х35	2	0,14	
38	ГОСТ 11371-78	Шайба 24	2	0,02	
39	ГОСТ 6402-70	Шайба пружинна 24	2	0,02	
	Всього на опорі, кз				
		Лінійна арматура			
1	SICAME	Затискач плашковий PGA 101	4	0,055	
3 *1	SICAME	В'язка діелектрична PLDT2 CR (20 кВ)	2	0,18	50-70 мм²
		В'язка діелектрична PLDT3 CR (20 кВ)		0,185	95-120 мм²
4 *2	SICAME	Ізолятор стрижневий PSI24RD (1-4 С3)	2	2,5	1-4 район за С3
		Ізолятор стрижневий PSI24RD (5 С3)		3,43	5 район за С3
5 *1	SICAME	Затискач проколюючий TTDC AT 45401 FBD	3	0,42	Для з'єднань буд. до вузл. магістралі
6	SICAME	Ізолятор натяжний PSI24CC	6	1,7	
7 *1	SICAME	Затискач натяжний PA2870 P	6	0,54	50-70 мм²
		Затискач натяжний PA28120 P		0,82	95-120 мм²
		Закріплення в ґрунті *6			
С12/15	ДСТУ Б В.2.7-221:2009	Бетон кл. 12/15	3,7		м³
С8/10	ДСТУ Б В.2.7-221:2009	Бетон кл. 8/10	0,22		м³
	Додаткове обладнання				

Прив'язаний

Інв. №									
Зм.	Кільк.	Арк.	№ док.	Підпис	Дата				

3.17/3-05