
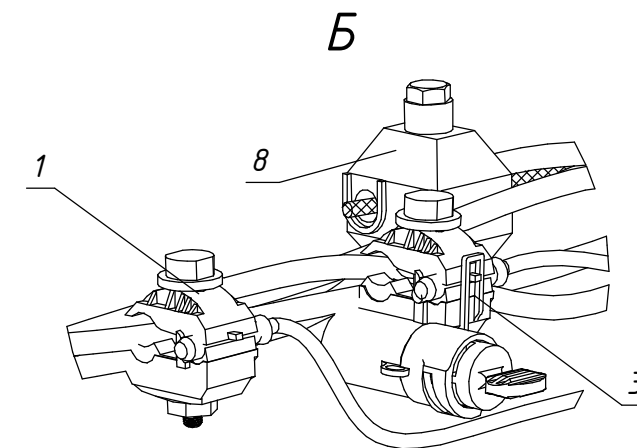


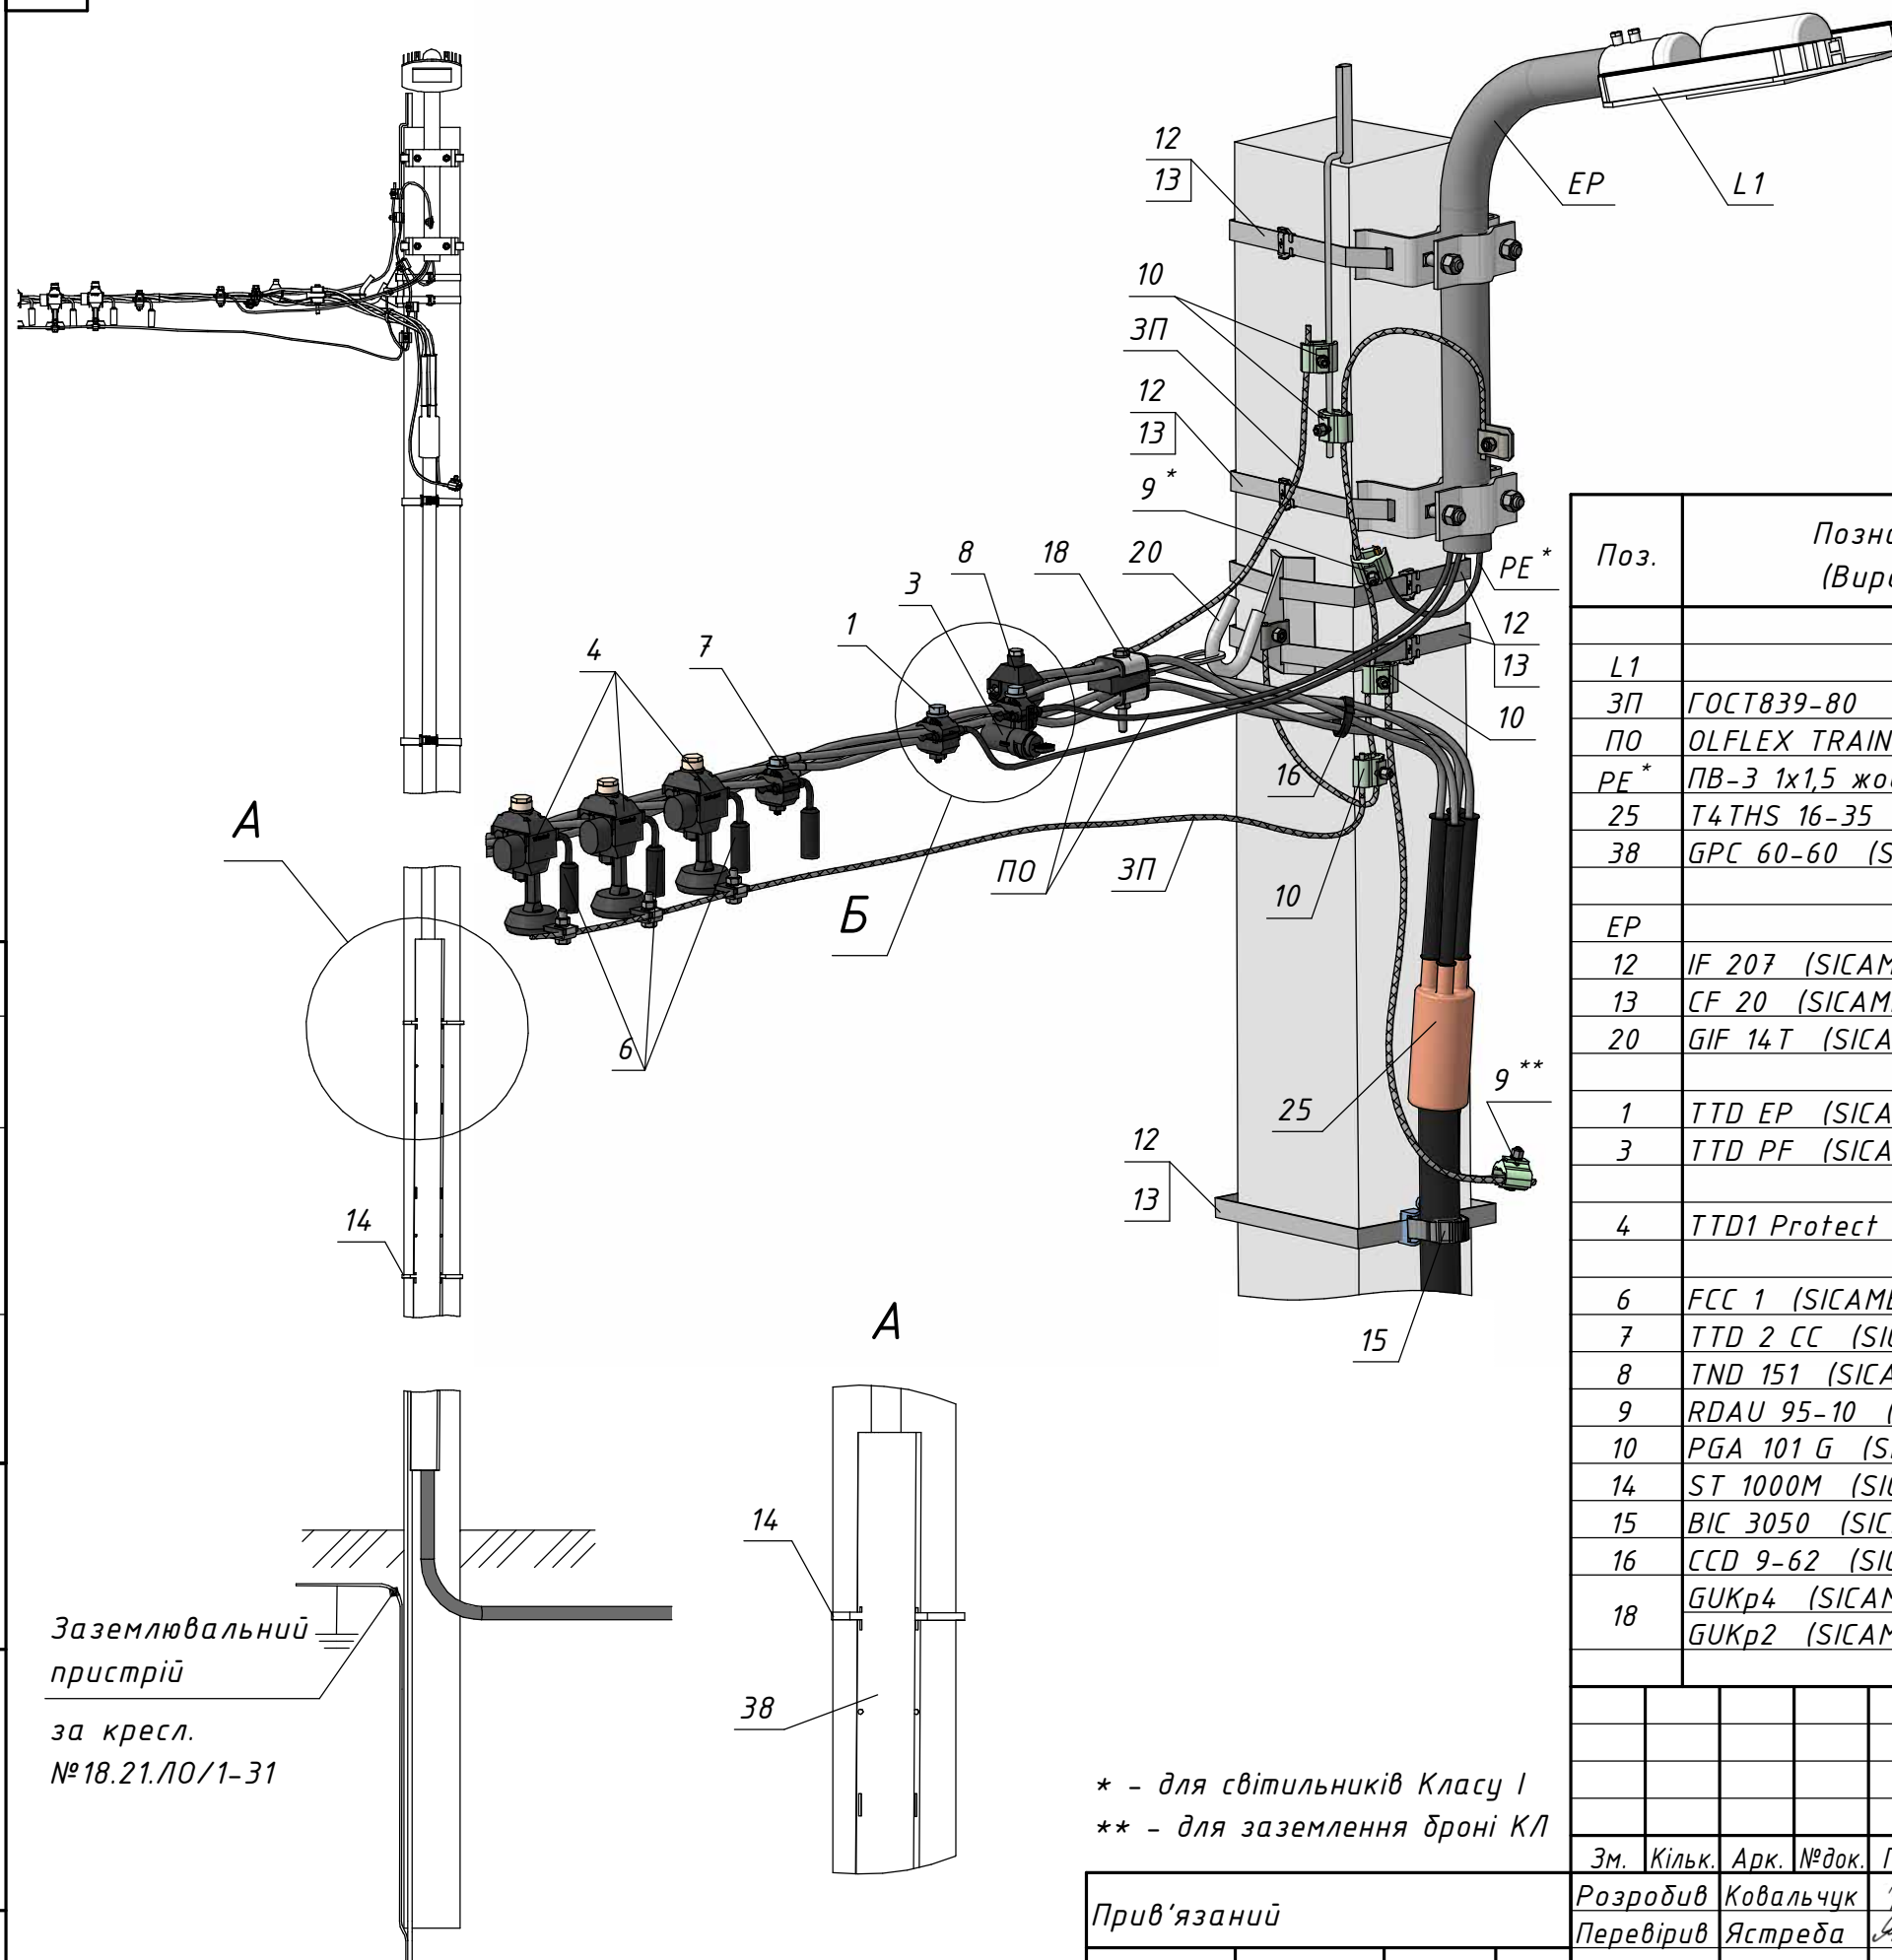

Поз.	Позначення (Виробник)	Найменування	Кільк.	Маса од. кг	Примітка
Обладнання та матеріали:					
L1		Світильник	1		(згідно РП)
3П	ГОСТ839-80	Провід А16	3,5	0,043	м.п.
ПО	OLFLEX TRAIN 331 1x1,5	Провід освітлення УФ-стійкий	□	0,022	м.п.
PE*	ПВ-3 1x1,5 жовто-зелений	Провід заземлення	□	0,02	м.п.
25	T4THS 16-35 (SICAME)	Перехідна термоусажувальна муфта	1	0,73	
38	GPC 60-60 (SICAME)	Захисна накладка для кабелю	1	1,51	
Сталеві конструкції:					
EP		Кронштейн для встановлення світильника	1		(згідно РП)
12	IF 207 (SICAME)	Бандажна стрічка	9	0,116	м.п.
13	CF 20 (SICAME)	Скріпа	7	0,01	
20	GIF 14T (SICAME)	Гак бандажний	1	0,5	
Лінійна арматура:					
1	TTD EP (SICAME)	Відгалужувальний затискач	1	0,032	
3	TTD PF (SICAME)	Відгалужувальний затискач із запобіжником	1	0,19	
4	TTD1 Protect 50 (SICAME)	Відгалужувальний затискач з обмежувачем перенапруг	3	0,295	16-95 мм ²
6	FCC 1 (SICAME)	Модуль для тимчасових заземлень	3	0,08	
7	TTD 2 CC (SICAME)	Затискач для тимчасових заземлень	1	0,185	16-95 мм ²
8	TND 151 (SICAME)	Відгалужувальний затискач	1	0,10	
9	RDAU 95-10 (SICAME)	Відгалужувальний плашковий затискач	1*	0,085	
10	PGA 101 G (SICAME)	Відгалужувальний плашковий затискач	4	0,06	
14	ST 1000M (SICAME)	Бандажний ремінець із нержавіючої сталі	3	0,025	
15	BIC 3050 (SICAME)	Кабельний хомут	3	0,005	
16	CCD 9-62 (SICAME)	Стяжний ремінець	1	0,005	
18	GUKp4 (SICAME)	Натяжний затискач	1	0,2	4x25 мм ²
	GUKp2 (SICAME)	Натяжний затискач		0,17	2x25 мм ²

* - для світильників Класу I
 ** - для заземлення броні КЛ

Прив'язаний	Розробив	Ковальчук	10.23
	Перевірив	Ястреба	10.23
	Н.контр.	Мишко	10.23
Інв. №	ГІП	Меркотан	10.23

18.21.10/1-11

Зовнішнє освітлення. Типові вузли приєднання світильників
 Арх. №18.21.10

Приєднання світильників
 до повітряних ліній

Стадія	Аркцш	Аркцшів
Р	1	1

Перехідне приєднання
 Ко+КМ-1
 переріз 25 мм²

ТОВ "ЕНЕРГОЛІГА"
 Київ 2023

Погоджено:

Зам. інв. №

Підпис і дата

Інв. № орг.

Заземлювальний
 пристрій
 за кресл.
 №18.21.10/1-31