
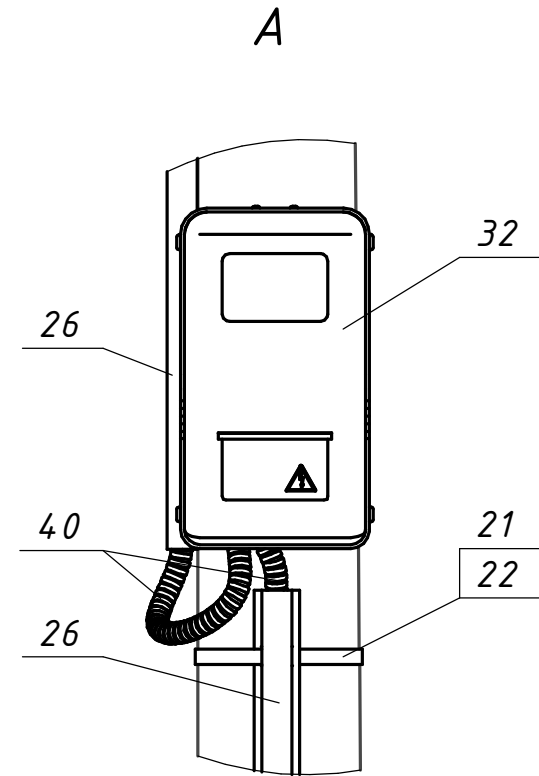
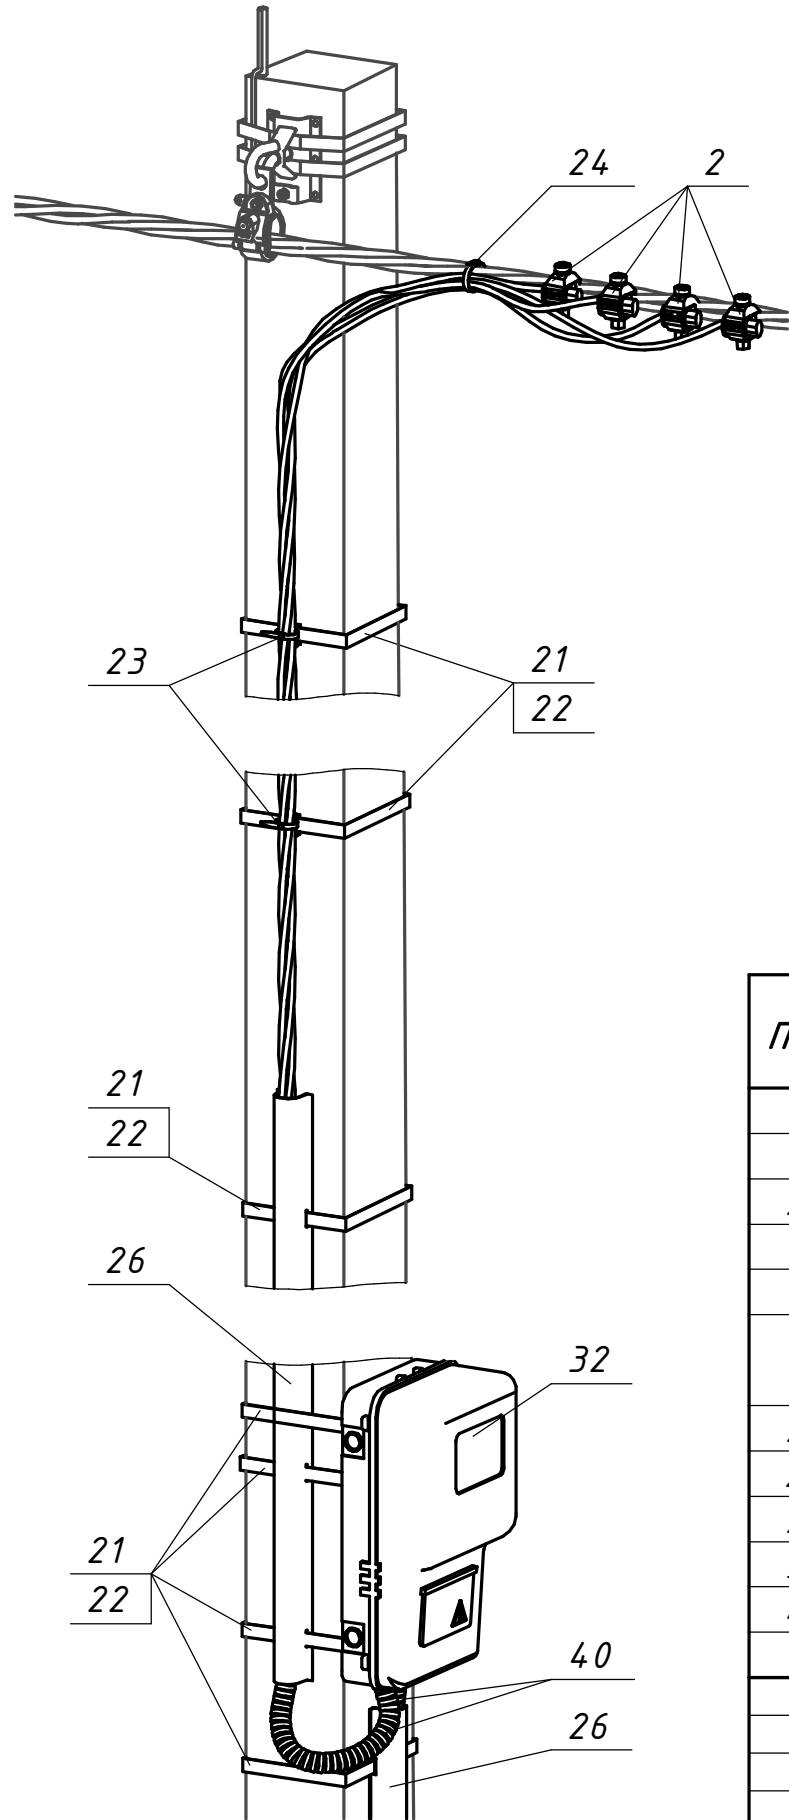


Погоджено:		Зам. інв. №	Підпис і дата	Інв. № ориг.

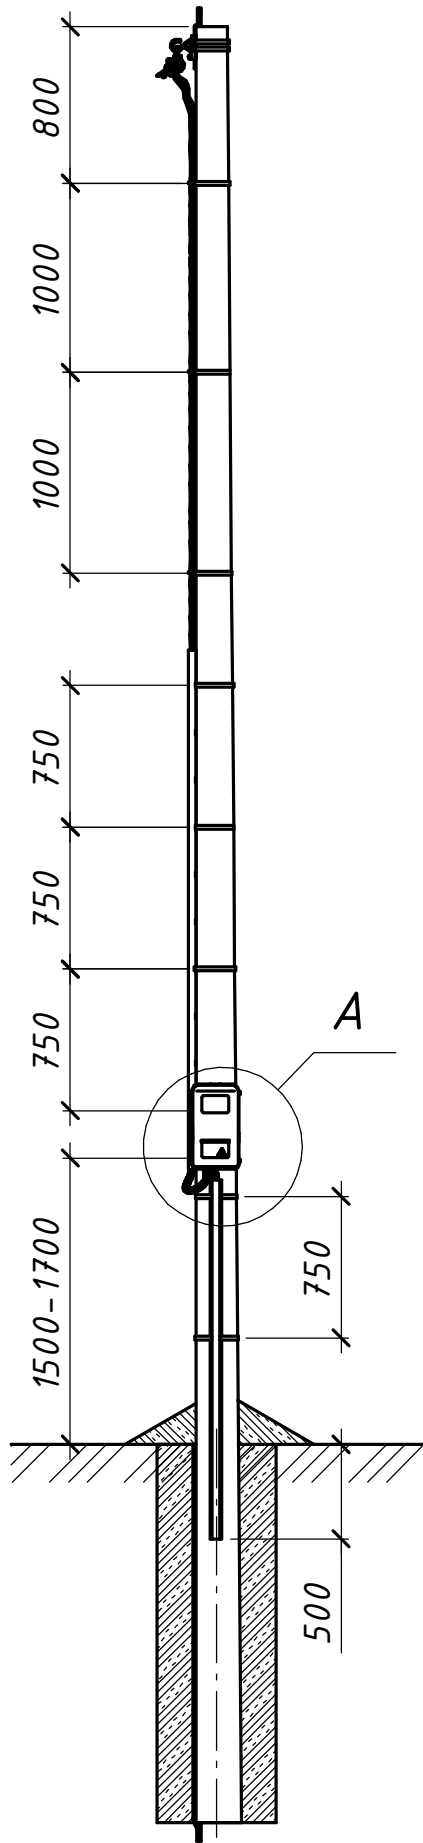

Поз.	Позначення (Виробник)	Найменування	Кільк.	Маса од. кг	Примітка
Сталеві конструкції:					
21	IF 207 (SICAME)	Бандажна стрічка	11	0,116	м.п.
22	CF 20 (SICAME)	Скріпа	11	0,01	
Всього на опорі, кг					
Лінійна арматура та обладнання:					
2	TTD151neo (SICAME)	Відгалужувальний затискач	4	0,11	16-95 мм ²
	TTD241neo (SICAME)			0,12	120 мм ²
23	BIC 15-30 (SICAME)	Кабельний хомут	3	0,01	
24	CCD 9-62 (SICAME)	Стяжний ремінець	1	0,005	
26	GPC 35-35 (SICAME)	Захисна накладка для кабелю	2	1,2	L=2750 мм
32	DOT.3 (NIK)	Шафа для 3-фазних лічильників	1	6	
40		Труба гофрована стійка до УФ Ø32 мм	2	□	м.п.

20.24.ПЛІ/5-10					
Повітряні лінії напругою 0,4 кВ з самоутримними ізольованими проводами					
Зм.	Кільк.	Арк.	№ док.	Підпис	Дата
Розробив	Ястреба				04.24
Перевірив	Воєвода				04.24
Н.контр.	Велещук				04.24
Абонентські відгалуження лінії ПЛІ 0,4 кВ					
			Стадія	Аркуш	Аркушів
			Р	-	1
Встановлення на опорі комерційного пункту обліку електричної енергії 3-фазного споживача з кабельним відведенням. ПКО-3ф-1к-1					
ГІП Корсак 04.24					
ТОВ "ЕНЕРГОЛІГА" Київ 2024					

Прив'язаний			
Інв. №			