

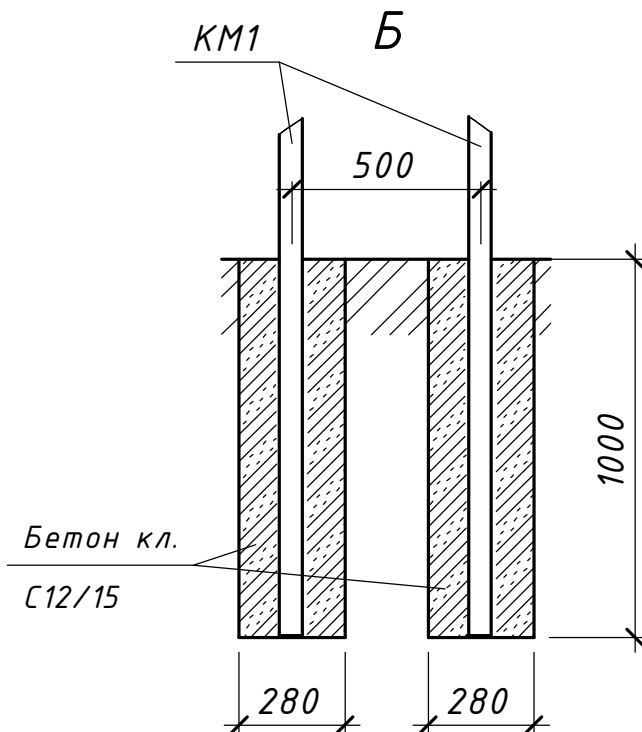
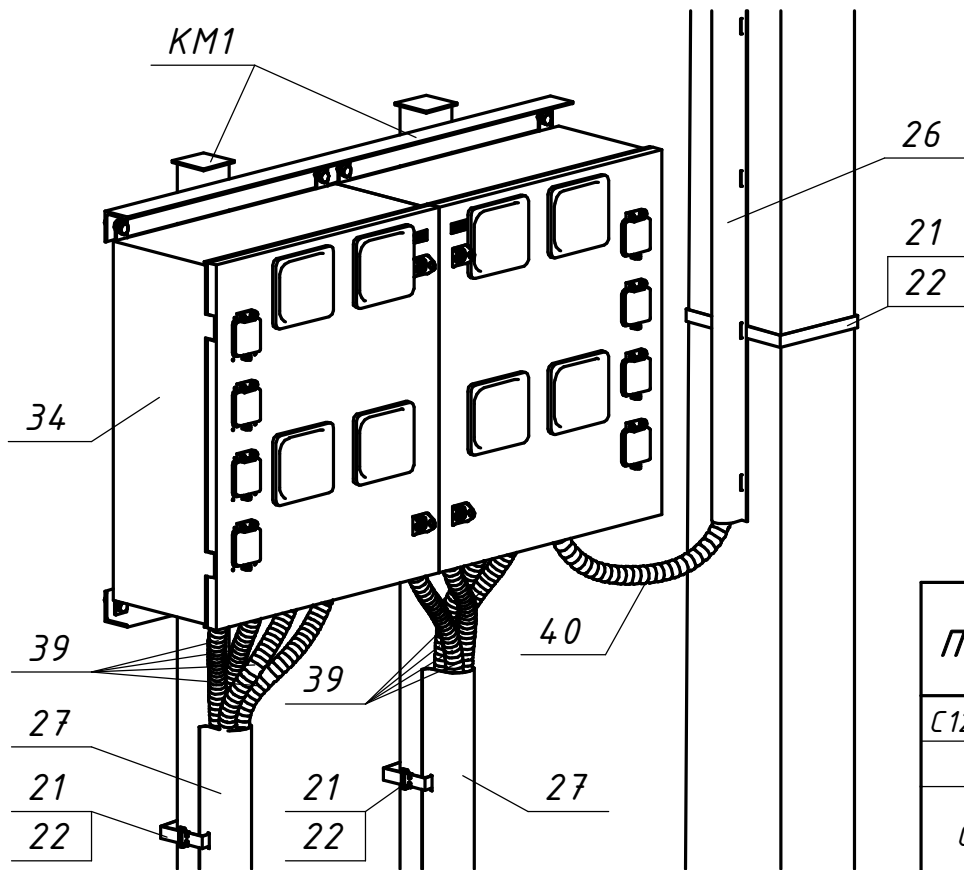


Погоджено:		Зам. інв. №		Підпис і дата		Інв. № орг.	

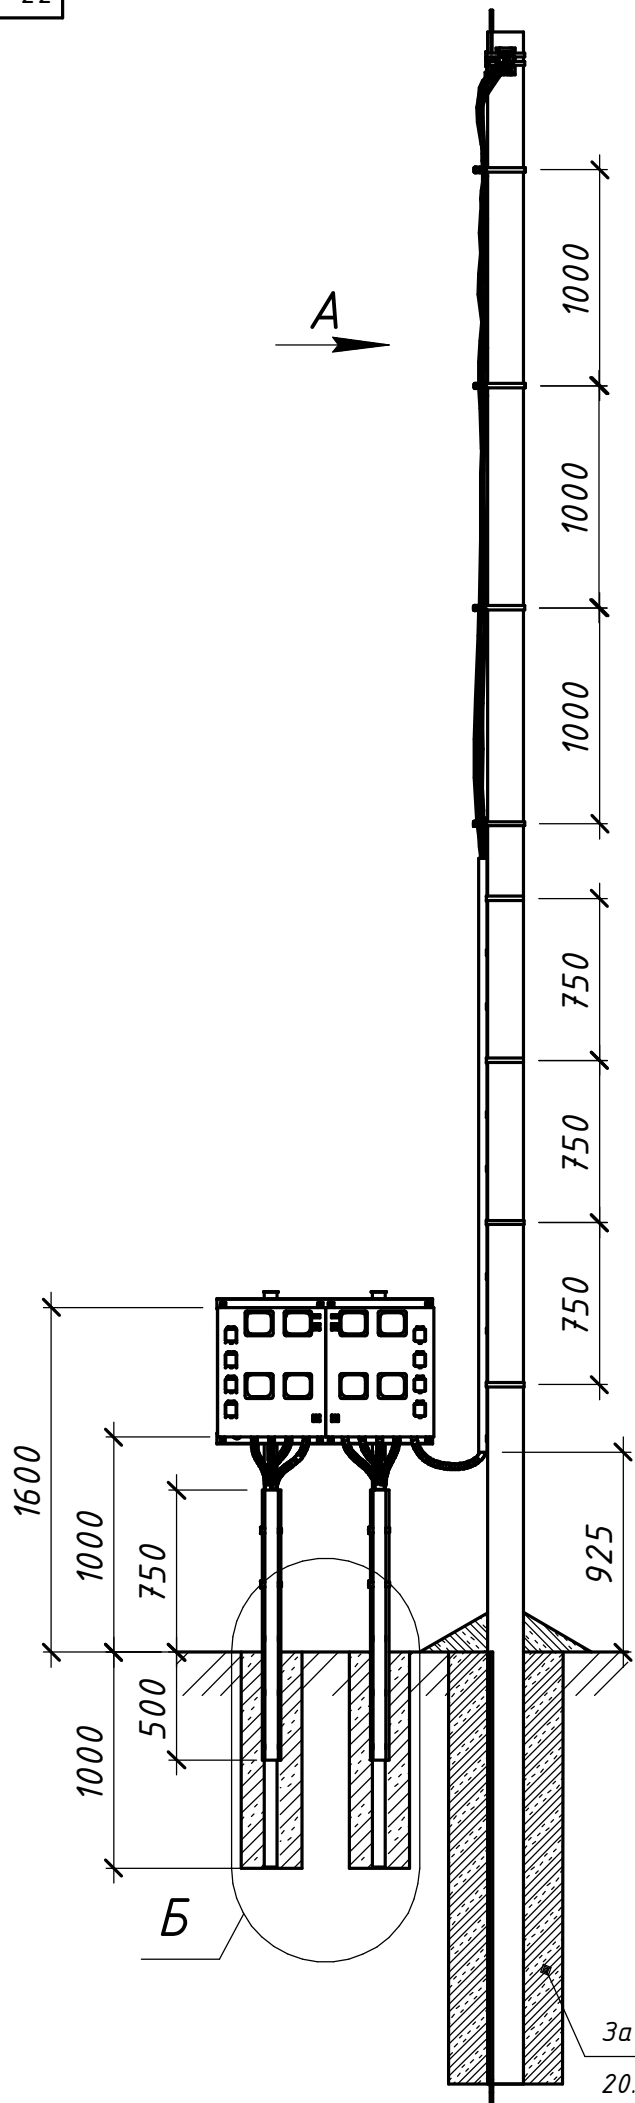

Об'єм виїнятого ґрунту - 2x0,3 м³

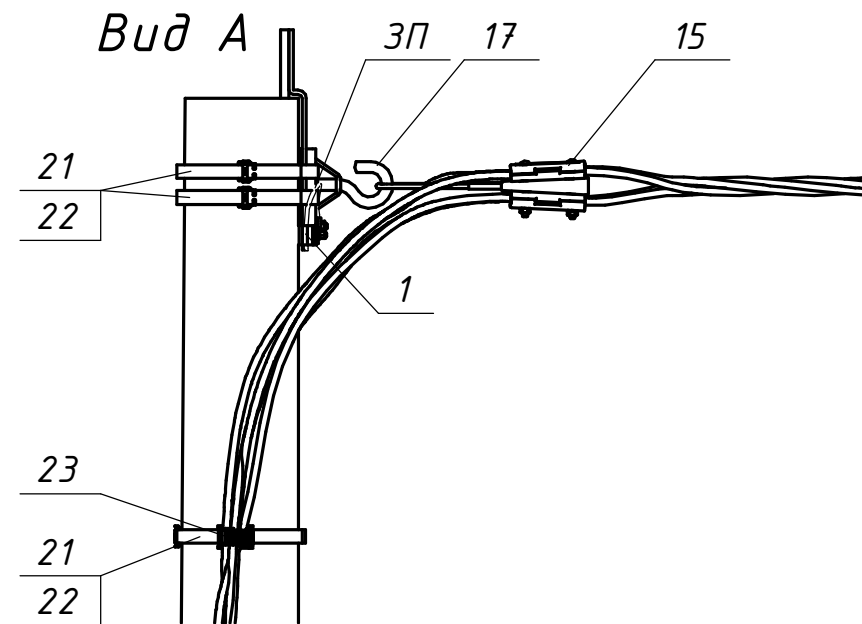

Поз.	Позначення (Виробник)	Найменування	Кільк.	Маса од. кг	Примітка
С12/15	ДСТУ Б В.2.7-221:2009	Бетон кл. С12/15	0,5		м ³
Залізобетонні елементи:					
СВ	ТУ У В.2.6-00113997.003-94	Стояк СВ95-3	1	900	
		Стояк СВ105-5		1180	
Сталеві конструкції:					
КМ1	20.24.ПЛІ/КМ-10	Каркас металевий КМ1	1	40	
17	CSC 16T (SICAME)	Гак універсальний	1	0,72	
21	IF 207 (SICAME)	Бандажна стрічка	14	0,116	м.п.
22	CF 20 (SICAME)	Скріпа	14	0,01	
3П	ГОСТ839-80	Провід А16	0,5	0,62	м.п.
Всього на опорі, кг					
Лінійна арматура:					
1	PGA 101 (SICAME)	Затискач плашковий	1	0,055	
15	GUKo1 (SICAME)	Затискач натяжний магістральний	1	0,8	25-70 мм ²
	GUKo2 (SICAME)		1	1,23	95-120 мм ²
23	BIC 30-50 (SICAME)	Кабельний хомут	4	0,02	
26	GPC 35-35 (SICAME)	Захисна накладка для кабелю	1	1,2	L=2750 мм
27	GPC 60-60 (SICAME)	Захисна накладка для кабелю	1	1,51	L=2750 мм
34	ARED 65-M8 (SICAME)	Шафа обліку електричної енергії для восьми лічильників	1	20	
39	Опитувальний лист 20.24.ПЛІ/5-38				
40		Труба гофрована стійка до УФ Ø28 мм	8		м.п.
		Труба гофрована стійка до УФ Ø32 мм	1		м.п.
20.24.ПЛІ/5-18					
Повітряні лінії напругою 0,4 кВ з самоутримними ізольованими проводами					
Зм. Кільк. Арк. № док. Підпис Дата					
Розробив Ястреба 04.24					
Перевірів Воєвода 04.24					
Н.контр. Велешук 04.24					
Прив'язаний					
Інв. № ГІП Корсак 04.24					
Абонентські відгалуження лінії ПЛІ 0,4 кВ			Стадія	Аркуш	Аркушів
			Р	-	1
Встановлення на металокаркасі комерційного пункту обліку електричної енергії восьми 1-фазних споживачів з кабельним відведенням. ПК0-1ф-8к-6			ТОВ "ЕНЕРГОЛІГА" Київ 2024		