



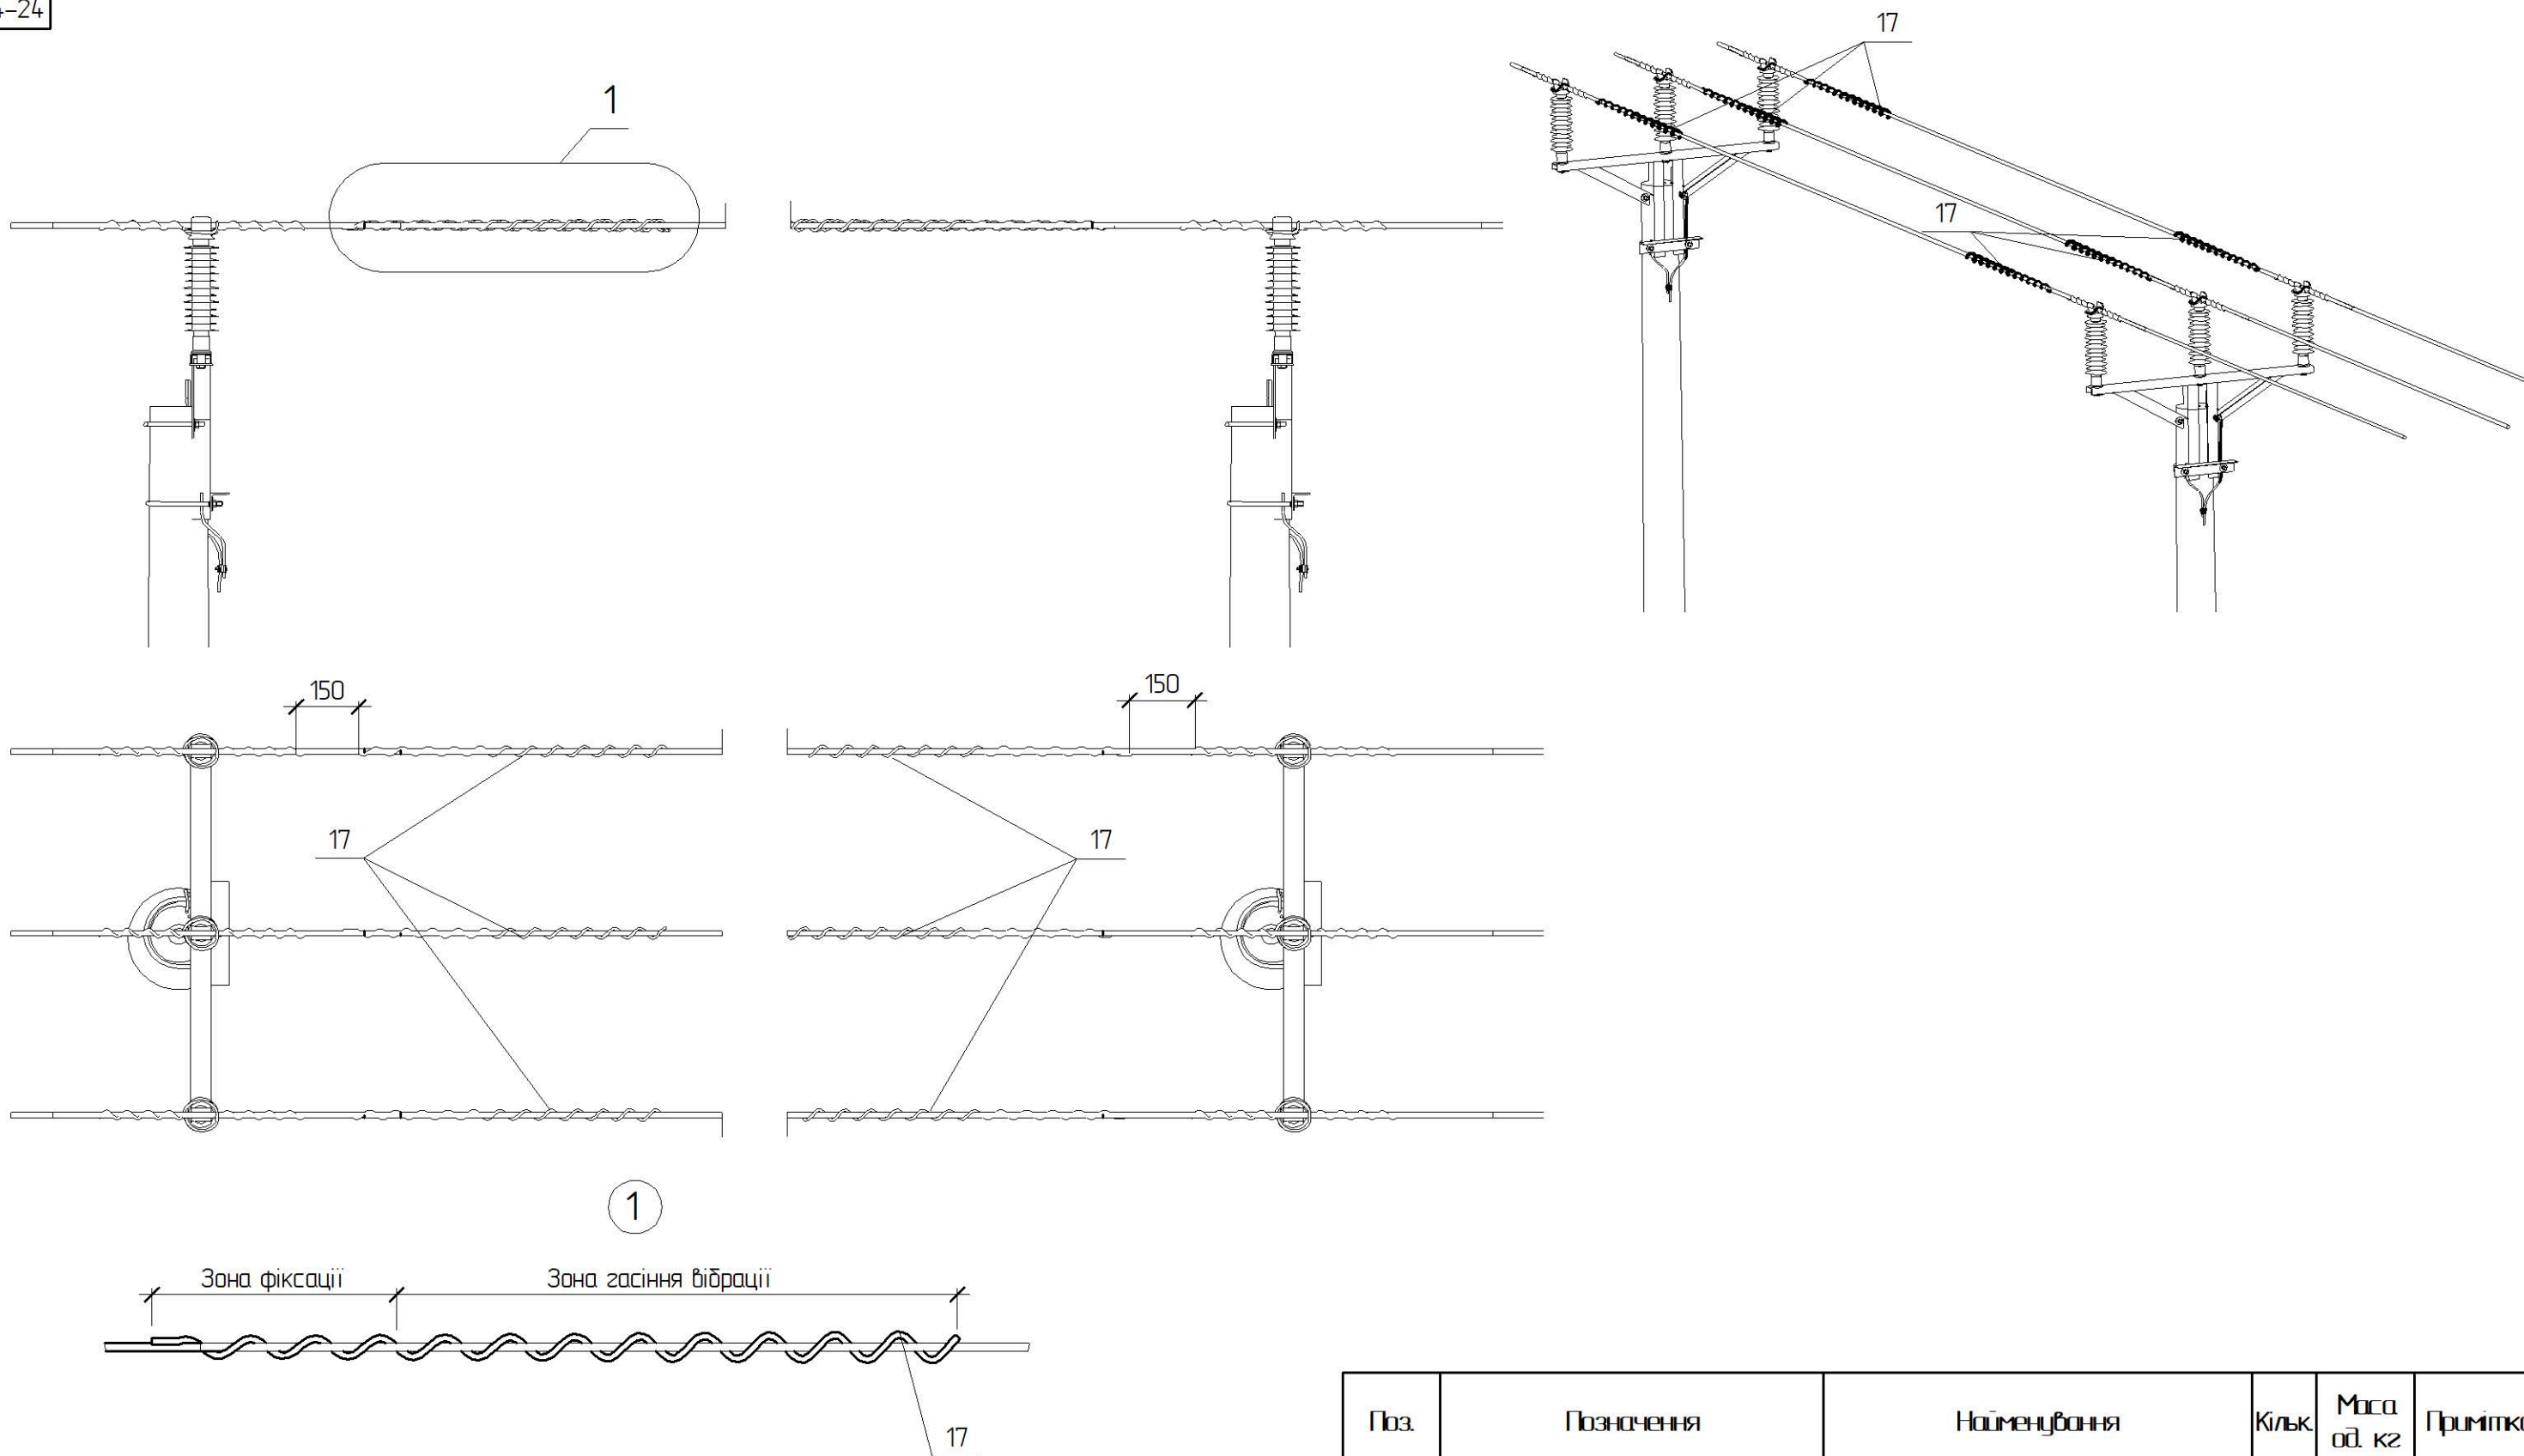

1

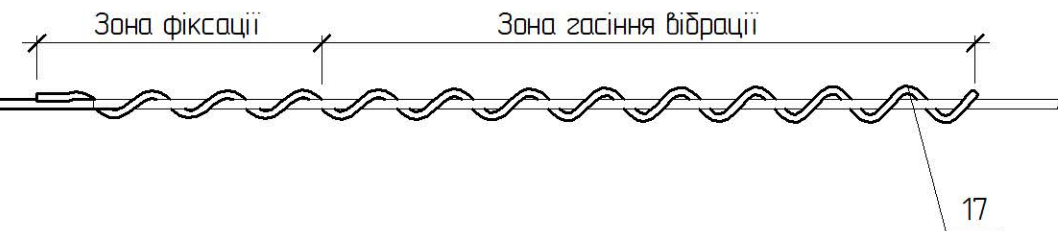

¹ Тип арматури залежить від перерізу проводу магістралі, див 1.19/7

Гасники вібрації слід установлювати з обох боків прогону на відстані 15 см від кінця останнього елемента арматури (натягувального затискача, спіральної в'язки, відгалужувального затискача, пристрою грозозахисту тощо) змонтованого на проводі П/ІЗ. За довжини прогонів до 200 м з кожного боку прогону встановлюють по одному гаснику вібрації, за довжини більшої ніж 200 м, по два гасники.

Поз.	Позначення					Найменування	Кільк.	Маса од. кз	Примітки
						Лінійна арматура			
17 ¹	PLVIB2					Гасник вібрації	6	0,31	70–95 мм²
	PLVIB3							0,45	120–185 мм²
						1.19/4–11			
Зм.	Кільк.	Арк.	№ док.	Підпис	Дата	Встановлення гасника вібрації типу PLVIB ГВ35з–1			
ГП		Журавльов			11.19				
Н.контр.		Ковальчук			11.19				
Перевір.		Скребунов			11.19				
Розроб.		Ястреба			11.19				
						Стадія	Аркуш	Аркушів	
						РП	–	1	
						ТОВ „ЕНЕРГОЛІГА” Київ 2019			

Прив'язаний			
Інв. №			