

Погоджено:		Зам. інв. №		Підпис і дата		Інв. № орг.	



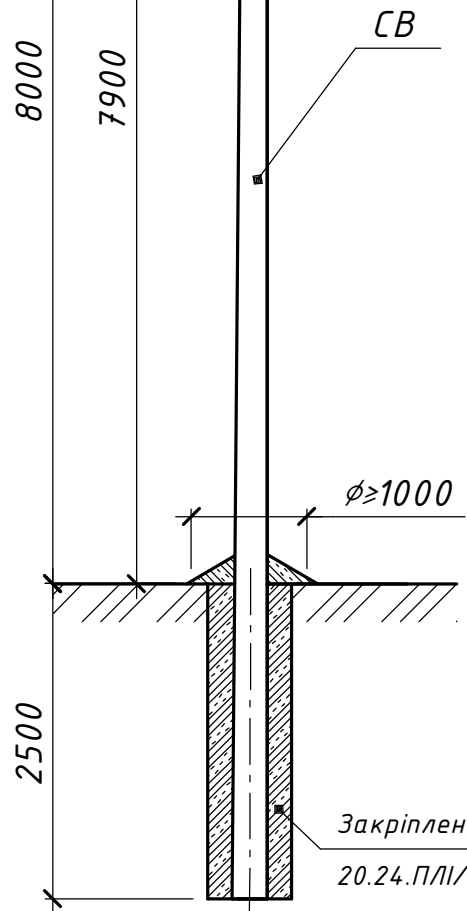


Схема встановлення опори

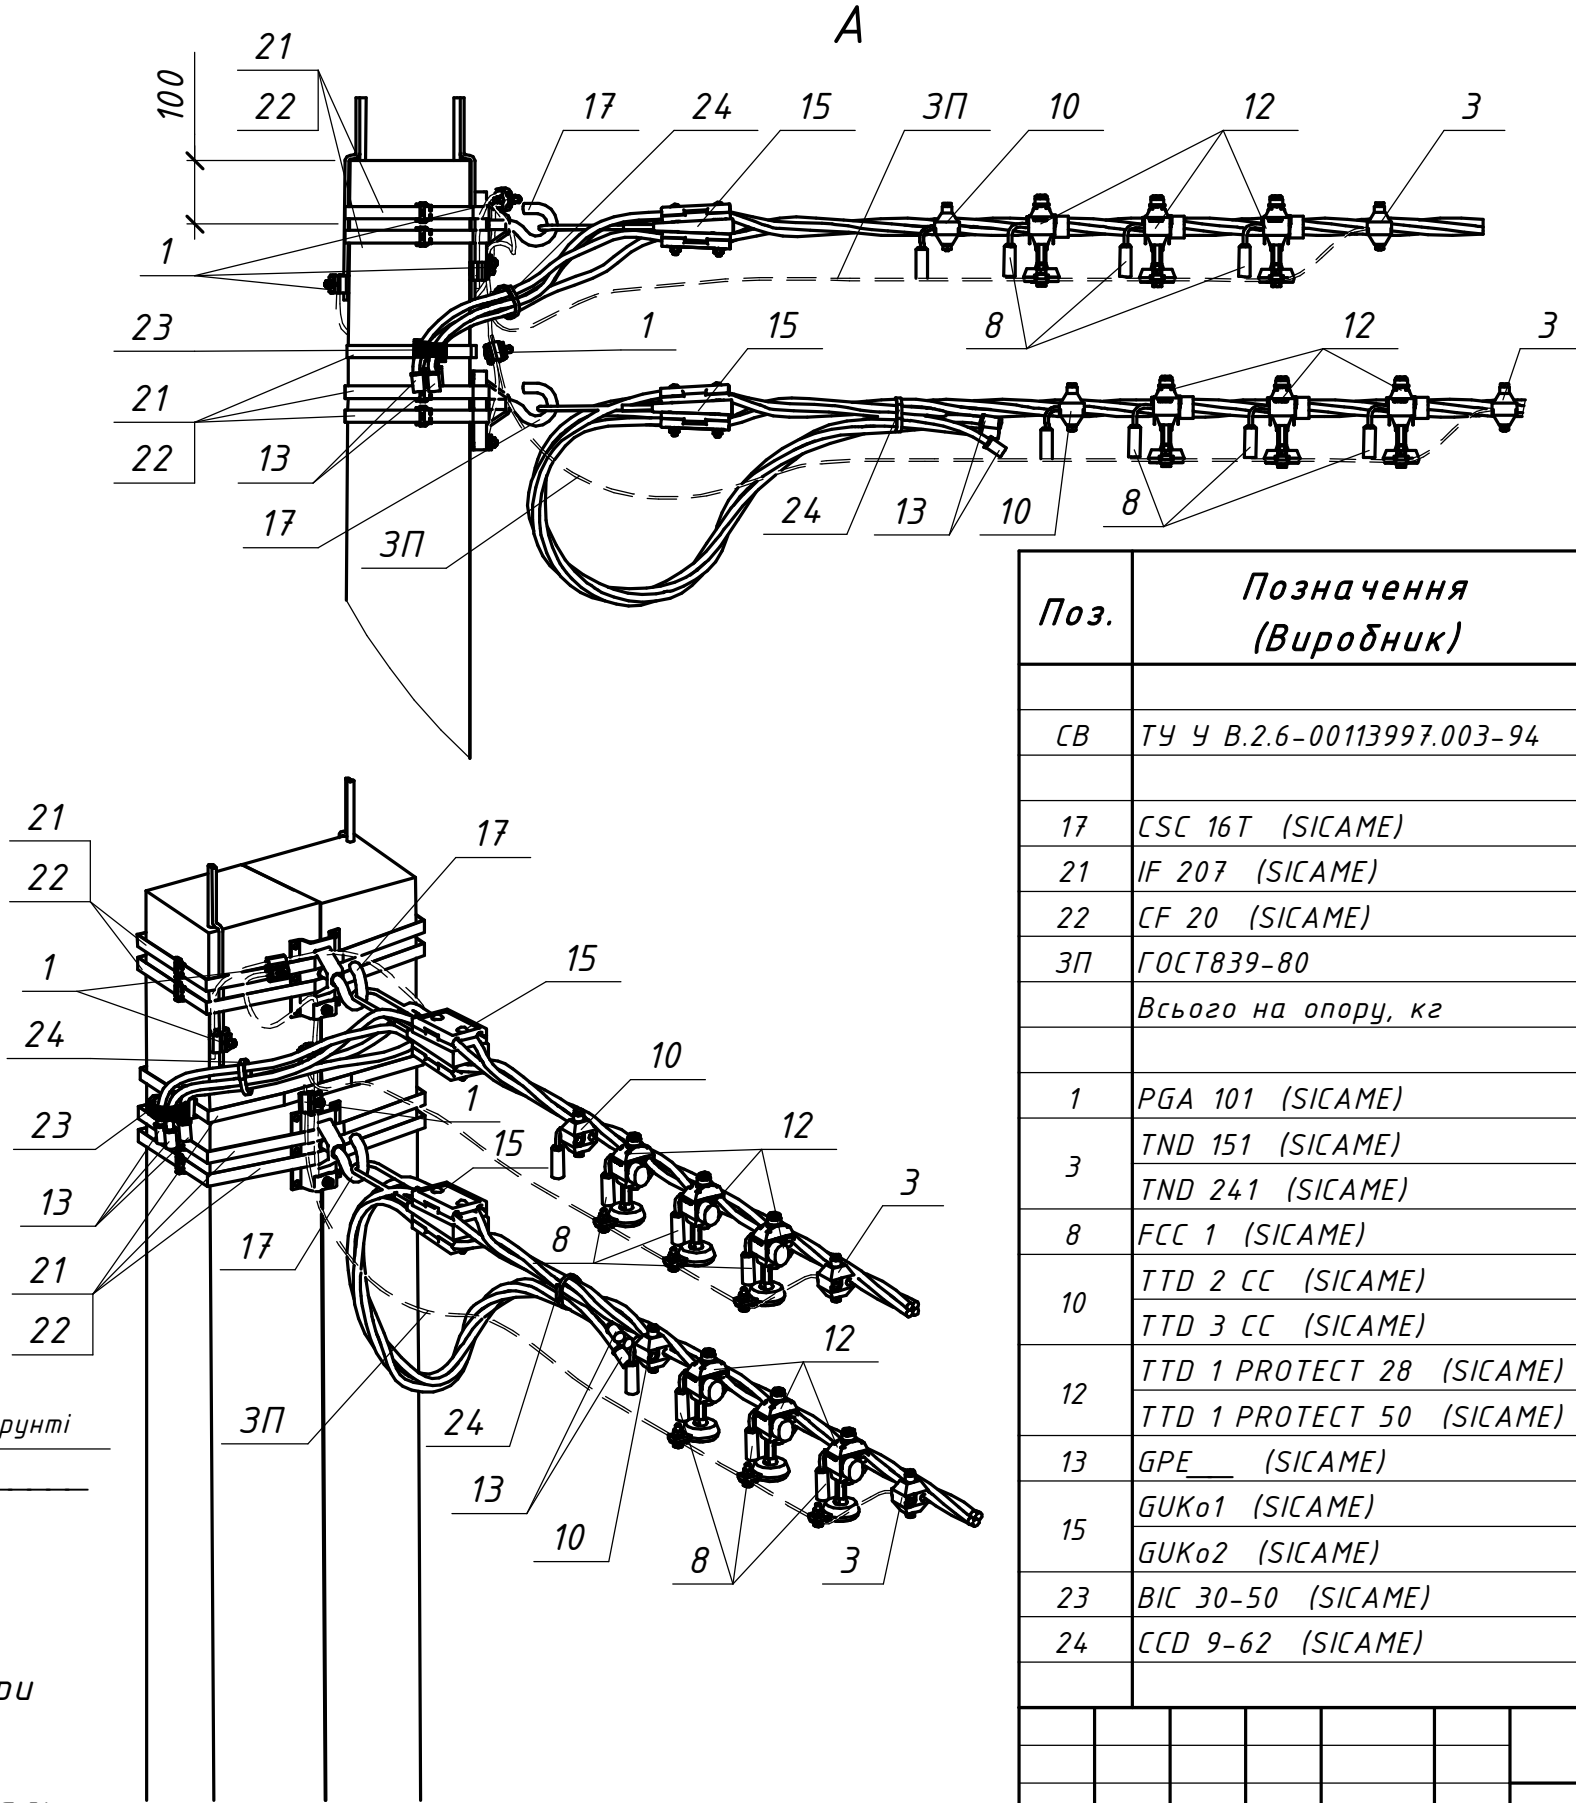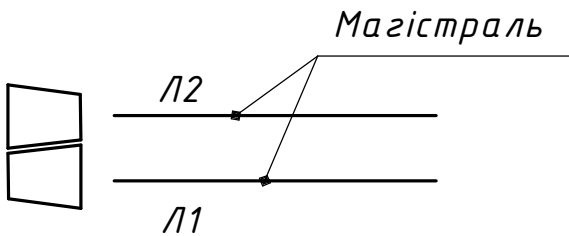

Максимальне тяжіння магістралі для двоколової кінцевої опори з подвоєними стояками T_{max}=2 кН.

Поз.	Позначення (Виробник)	Найменування	Кільк.	Маса од. кг	Примітка
Залізобетонні елементи:					
CB	ТУ У В.2.6-00113997.003-94	Стояк CB105-5	2	1180	
Сталеві конструкції:					
17	CSC 16T (SICAME)	Гак універсальний	2	0,72	
21	IF 207 (SICAME)	Бандажна стрічка	14	0,116	м.п.
22	CF 20 (SICAME)	Скріпа	5	0,01	
3П	ГОСТ839-80	Провід А16	5,5	0,62	м.п.
Всього на опорі, кг					
Лінійна арматура:					
1	PGA 101 (SICAME)	Затискач плашковий	5	0,055	
3	TND 151 (SICAME)	Затискач для повторних заземлень	2	0,18	25-95 мм ²
	TND 241 (SICAME)			0,22	120 мм ²
8	FCC 1 (SICAME)	Модуль для тимчасових заземлень	6	0,080	
10	TTD 2 CC (SICAME)	Затискач для тимчасових заземлень	2	0,185	25-95 мм ²
	TTD 3 CC (SICAME)			0,2	120 мм ²
12	TTD 1 PROTECT 28 (SICAME)	Відгалужувальний затискач з обмежувачем перенапруги	6	0,29	280 В
	TTD 1 PROTECT 50 (SICAME)			0,295	440 В
13	GPE (SICAME)	Кінцевий ковпачок	8	0,01	
15	GUKo1 (SICAME)	Затискач натяжний магістральний	2	0,8	25-70 мм ²
	GUKo2 (SICAME)			1,23	95-120 мм ²
23	BIC 30-50 (SICAME)	Кабельний хомут	1	0,02	
24	CCD 9-62 (SICAME)	Стяжний ремінець	2	0,005	

Прив'язаний

Інв. №

Зм.	Кільк.	Арк.	№ док.	Підпис	Дата
Розробив		Ястреба			04.24
Перевірів		Воєвода			04.24
Н.контр.		Велешук			04.24
ГІП		Корсак			04.24

20.24.ПЛИ/2-34					
Повітряні лінії напругою 0,4 кВ з самоутримними ізольованими проводами					
Будівельні рішення опор ПЛИ-0,4 кВ на гаках (на базі стояків СВ 95-3 та СВ 105-5)			Стадія	Аркуш	Аркушів
			P	-	1
Кінцева двоколова опора K2(2СПхСВ105-5)-1с			ТОВ "ЕНЕРГОЛІГА" Київ 2024		