



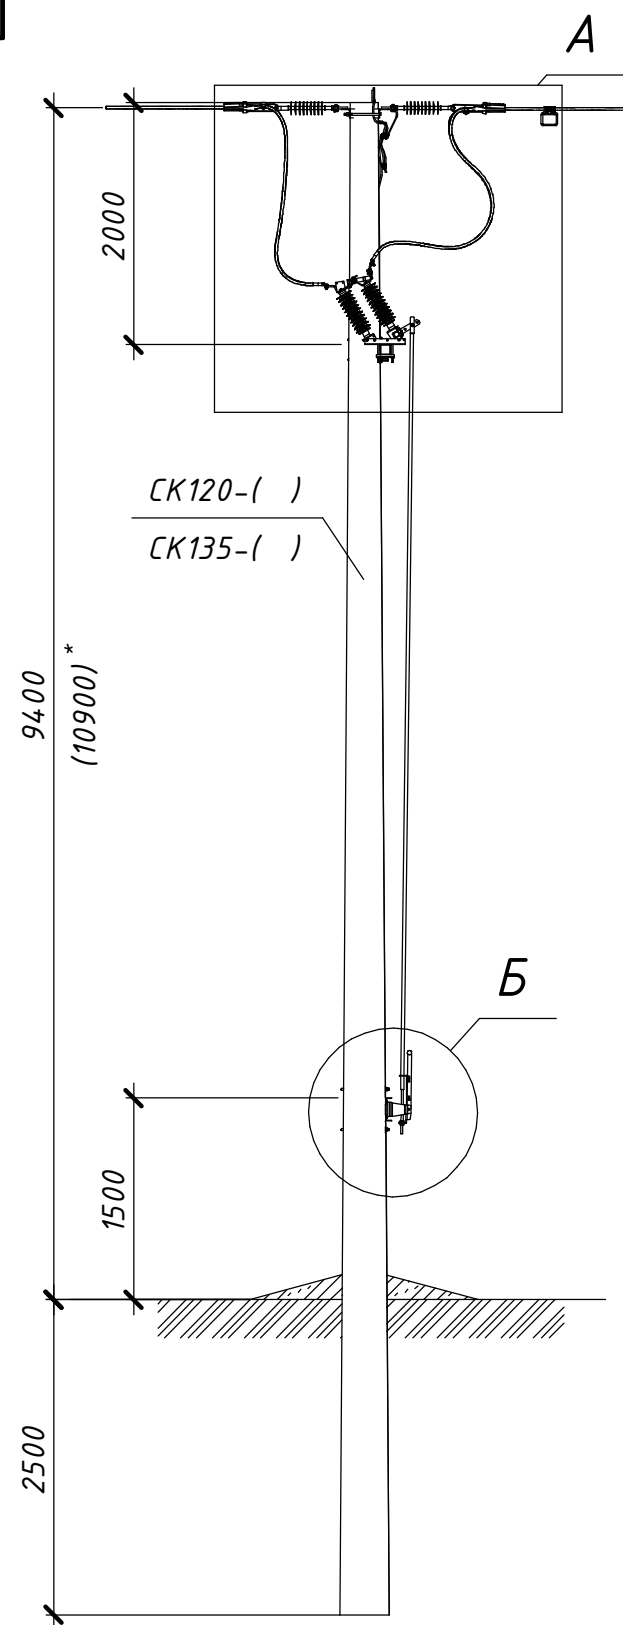




Схема встановлення опори

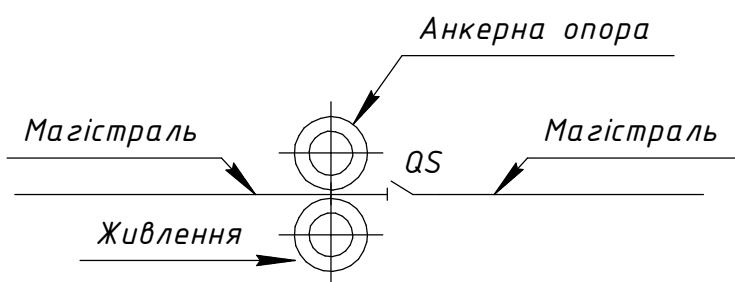


* Значення у дужках наведені для опори зі стояком СК135

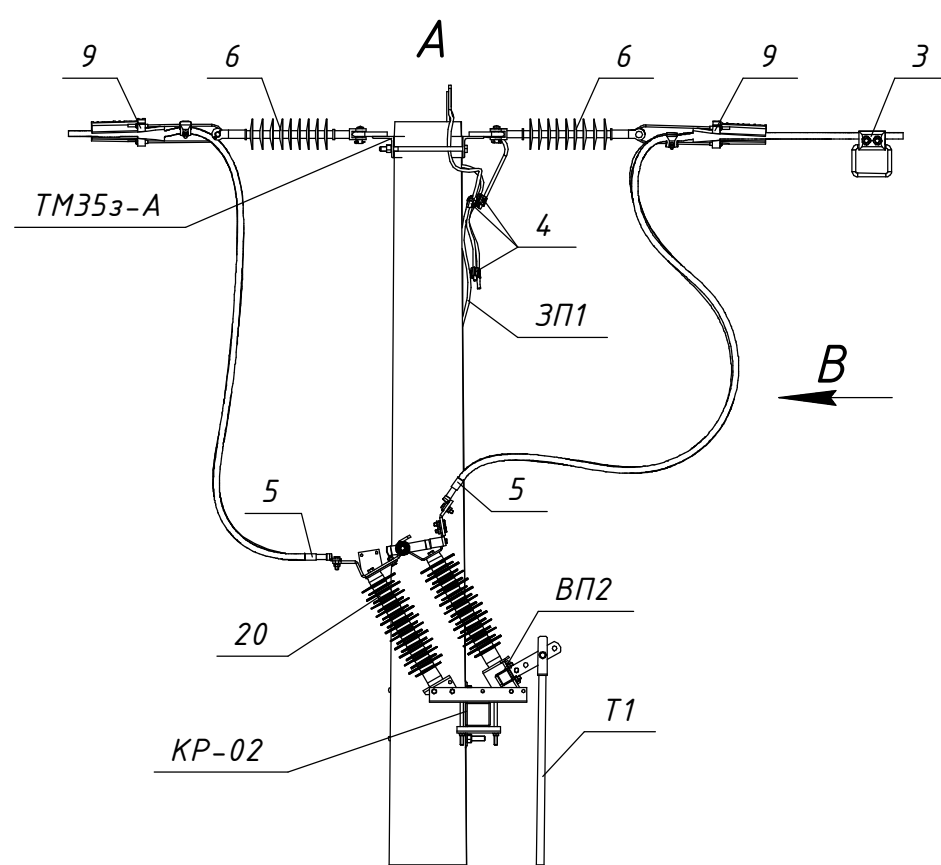


Розімкнуте положення

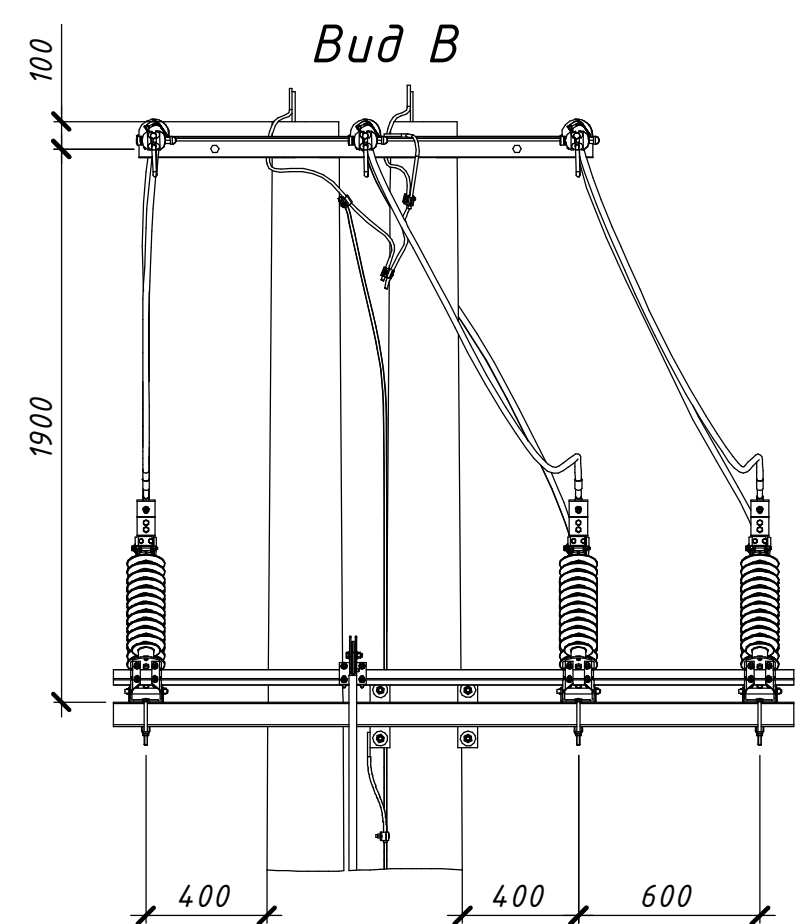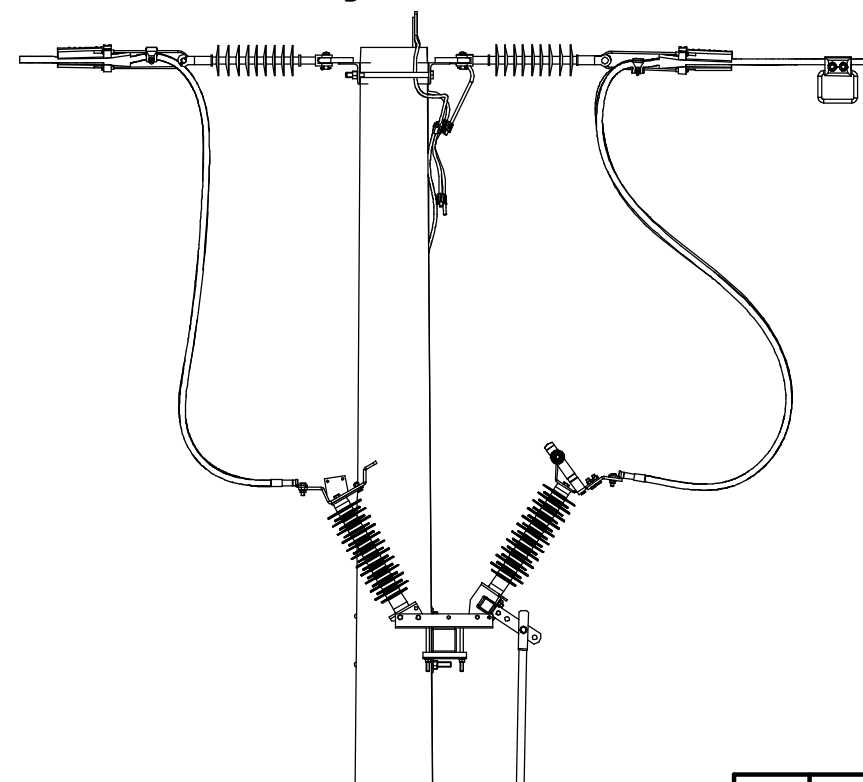

Б

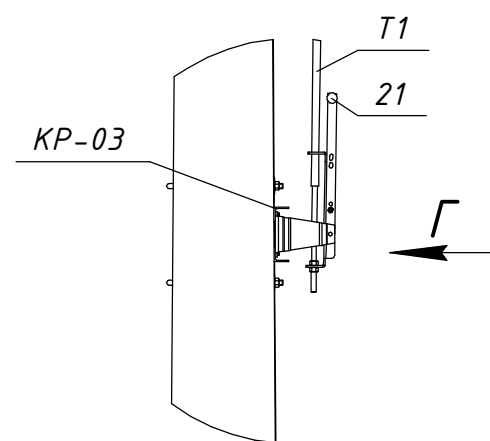

Вид Г

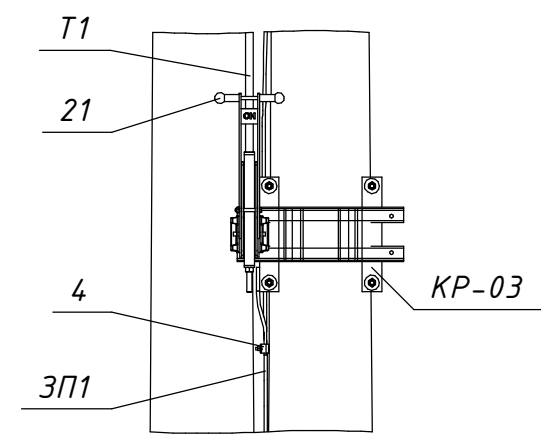

19.22.A/1-04

Встановлення роз'єднувачів рублячого типу на опорах ЛЕП 35 кВ

Арх. №19.22.A

Прив'язаний

Зм.	Кільк.	Арк.	№ док.	Підпис	Дата
Розробив		Ковальчук			06.22
Перевірів		Ястреба			06.22
Н.контр.		Мишко			06.22

Типові вузли встановлення роз'єднувачів
на опорах ЛЕП 35 кВ

Стадія	Аркцш	Аркцшів
Р	1	2

Секціонування магістралі ПЛЗ-35 кВ.
Встановлення роз'єднувача
на анкерній опорі. Вузол АР35з-2



 TOV "ЕНЕРГОЛІГА"
Київ 2022

Інв. №

ГІП

Меркотан

06.22

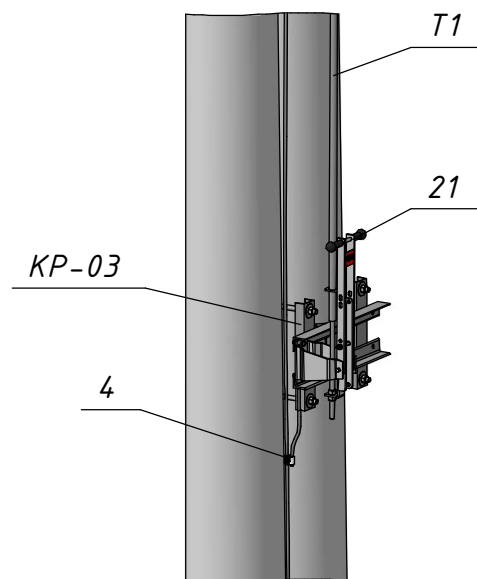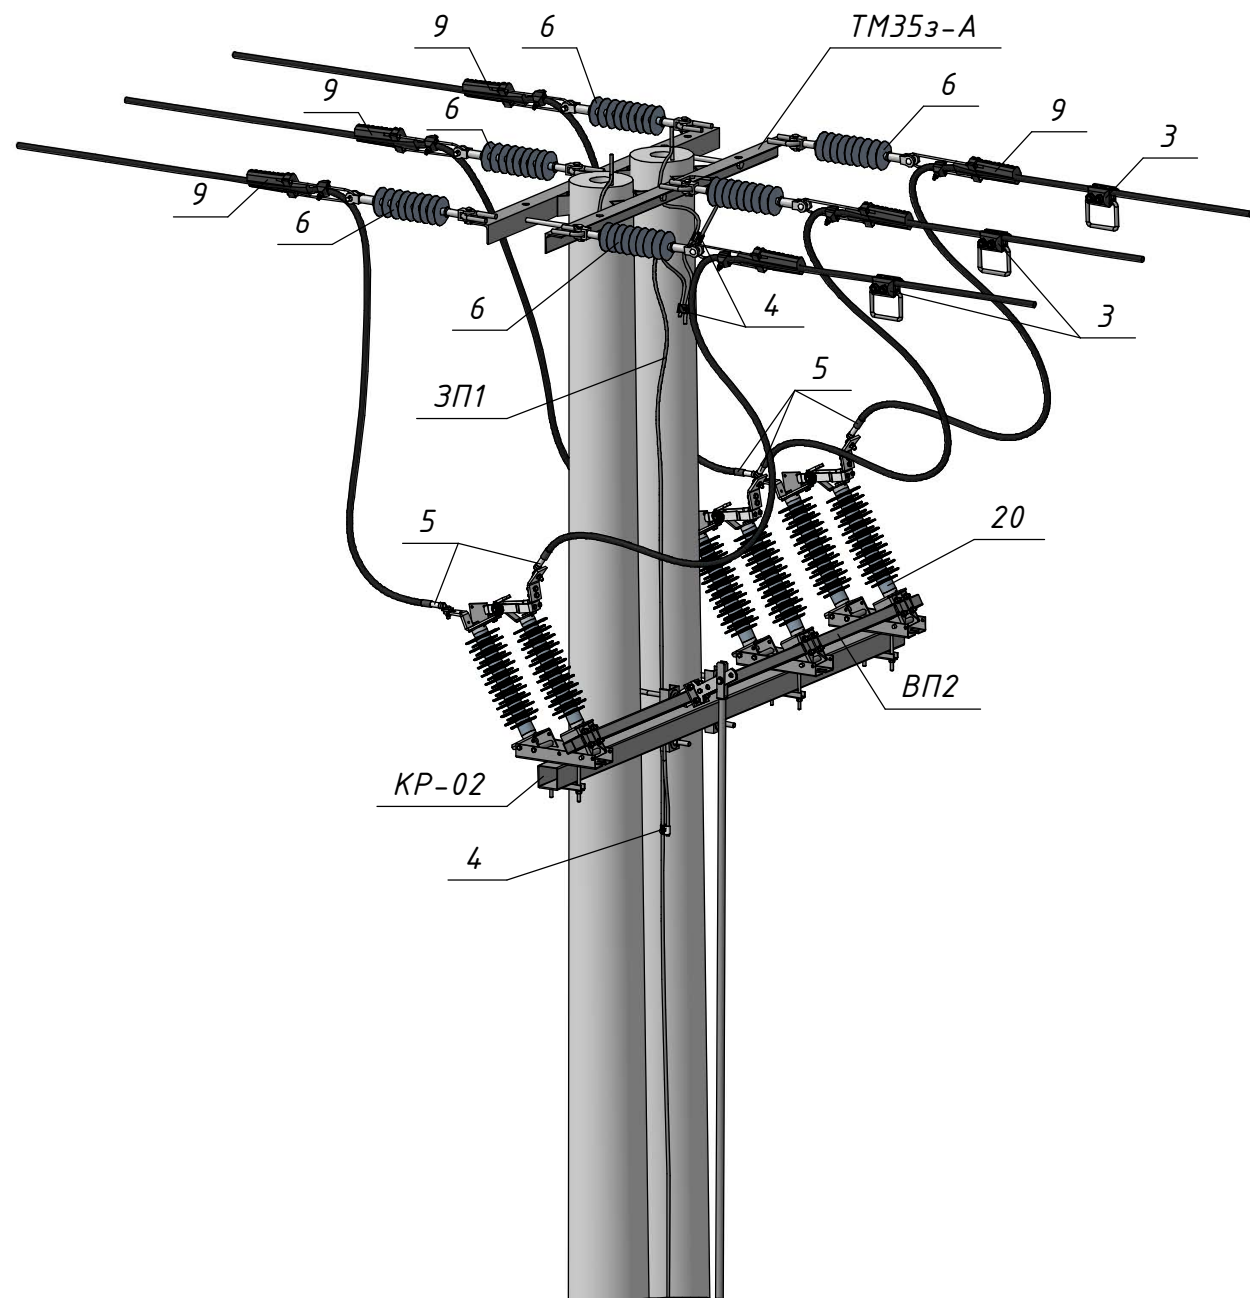

Поз.	Позначення (Виробник)	Найменування	Кільк.	Маса од. кг	Примітка
Залізобетонні елементи:					
СК120-[]	ТУ.У.В2.6.0249543-35-95	Стояк СК120-[]	2	1800	
СК135-[]	ТУ.У.В2.6.0249543-35-95	Стояк СК135-[]		1880	
Сталеві конструкції:					
ТМ35з-А	1.19/6-07	Траверса ТМ35з-А	1	22,81	
КР-02	19.22.А/КМ-02	Кронштейн КР-02	1	26,69	
КР-03	19.22.А/КМ-03	Кронштейн КР-03	1	12,08	
Т1	19.22.А/КМ-16	Тяга приводу Т1	1	□	6,5 м.
ВП2	19.22.А/КМ-17	Вал приводу ВП2	1	7,71	
ЗП1		Заземлювальний дрiт φ10	15	0,62	м.п.
Лінійна арматура:					
3	TNDC AT 45401 FD BI 95 (SICAME)	Затискач для підключення переносних заземлюючих пристроїв	3	0,45	50-120 мм ²
	TNDC AT 45501 FD BI 95 (SICAME)			0,5	185 мм ²
4	PGA 101 (SICAME)	Затискач плашковий	5	0,055	
5	CNA ____ G 45 (SICAME)	Наконечник	6	0,19	
6	PSI 42 CC (SICAME)	Ізолятор натяжний	6	1,9	
9	PA 4595 P (SICAME)	Затискач натяжний	6	1,20	70-95 мм ²
	PA 45120 P (SICAME)			1,22	120 мм ²
Обладнання та матеріали:					
20	GDS-36/630 (SICAME)	Роз'єднувач трьохполюсний	1	57	
21	HM1 (SICAME)	Ручний привод	1	5	

Інв. № ориг.	Підпис і дата	Зам. інв. №