


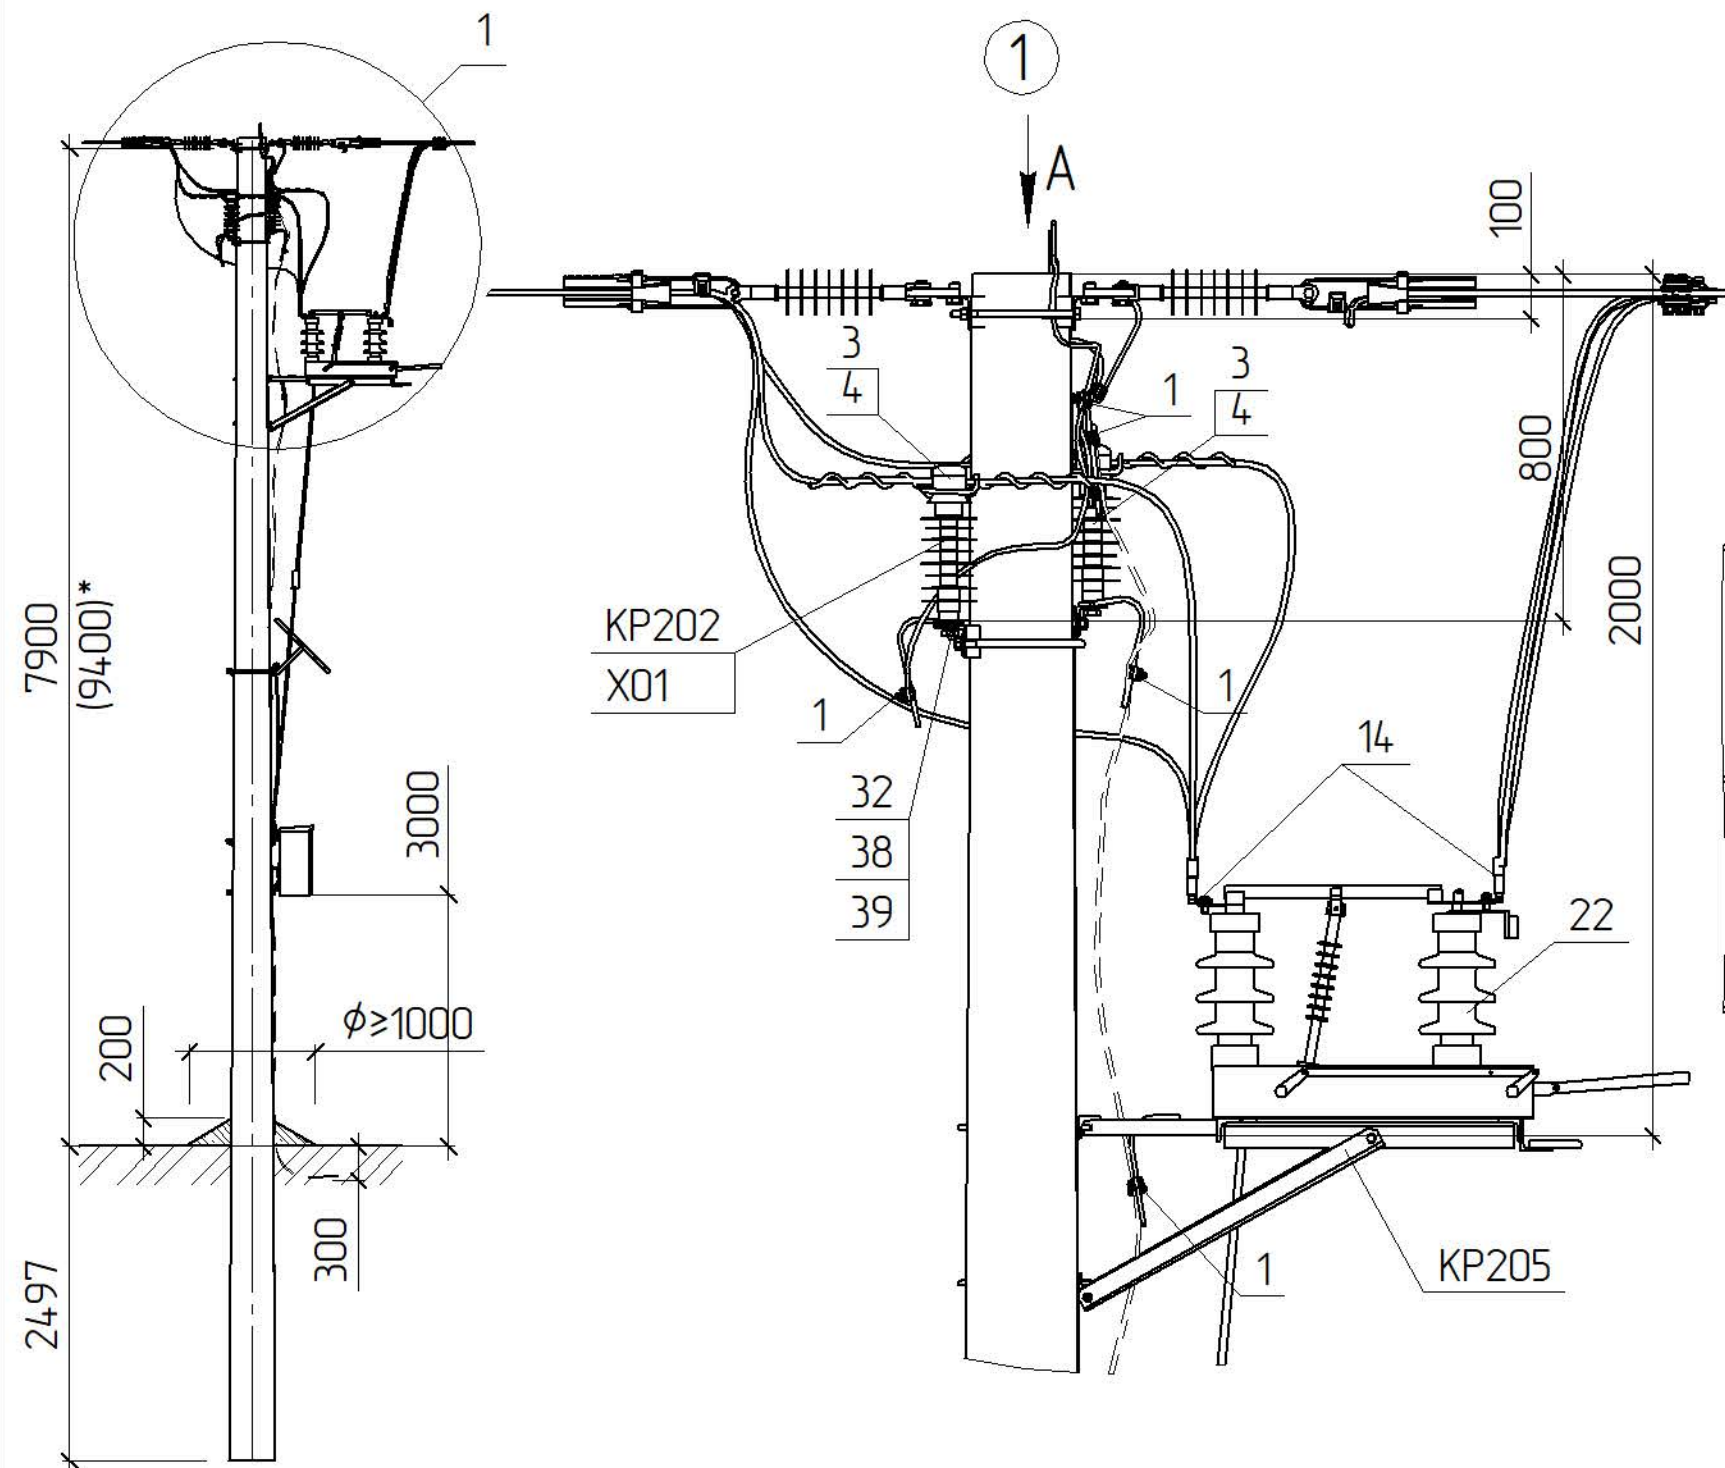


Схема встановлення опори

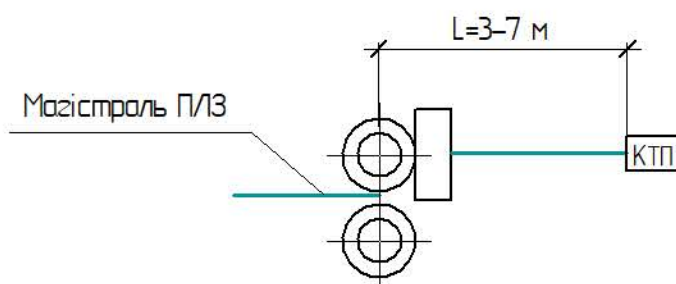


*1 Тип арматури залежить від перерізу проводу магістралі (див 3.17/В0)

*2 Тип стрижневих ізоляторів залежить від ступеня забруднення атмосфери


в місці де проектується лінія (див. ПУЕ п.п. 19.44-19.52)

*4 Значення наведені для опори зі стояком СК120-[]

*5 Значення наведені для опори зі стояком СК135-[]

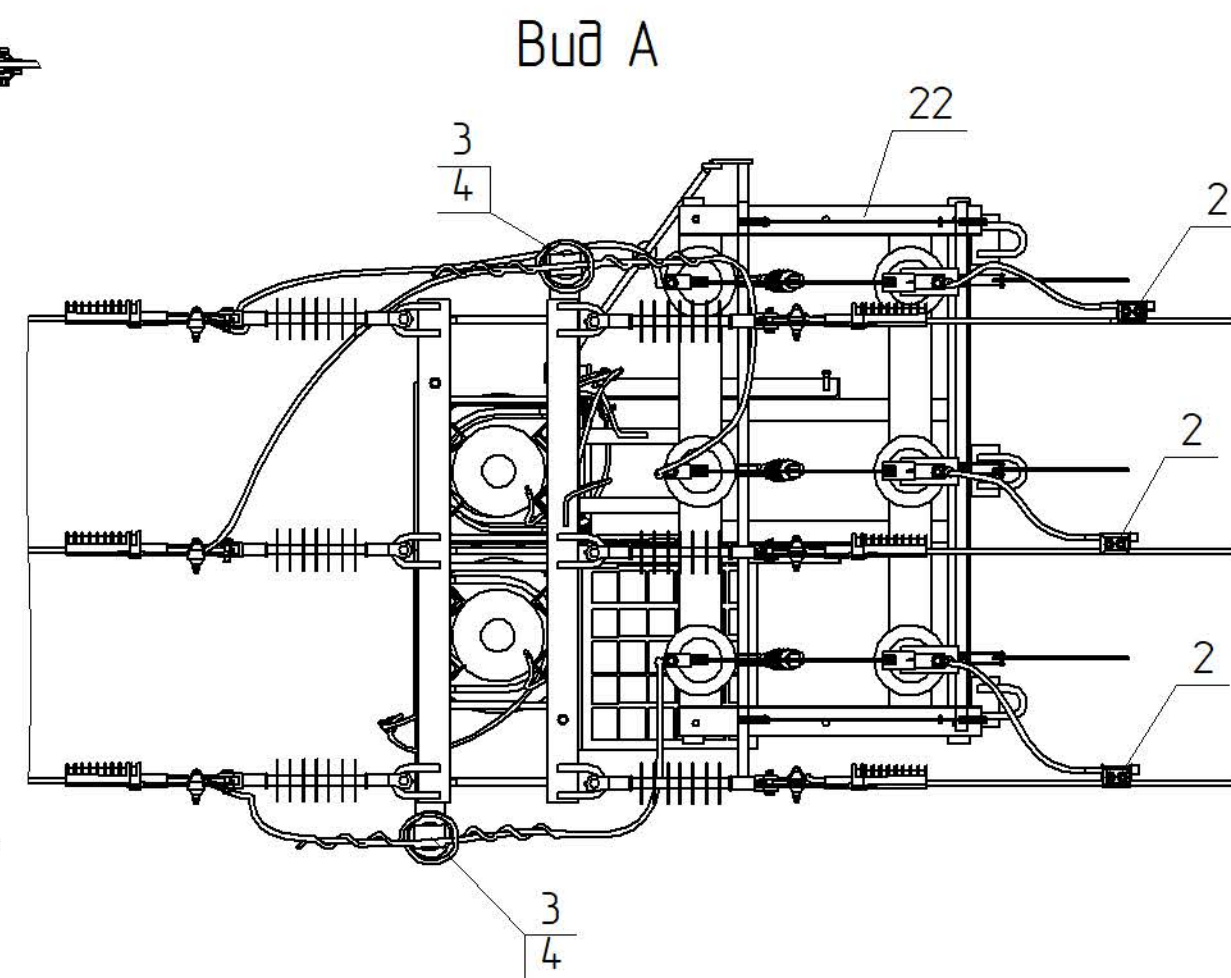

						3.17/4-09									
Прив'язаний						Зм.	Кільк.	Арк.	№ док.	Підпис	Дата	Встановлення роз'єднувача на анкерній опорі Р.А20-2	Стодія	Аркуш	Аркушів
						ГП		Журавльов			08.06		РП	1	2
						Н.контр.		Мельник			07.06		 НВП ТОВ „ЕНЕРГО/ІГА“		
						Перевір.		Меркотан			07.06				
						Розроб.		Ішук			06.06				
Інв. №															

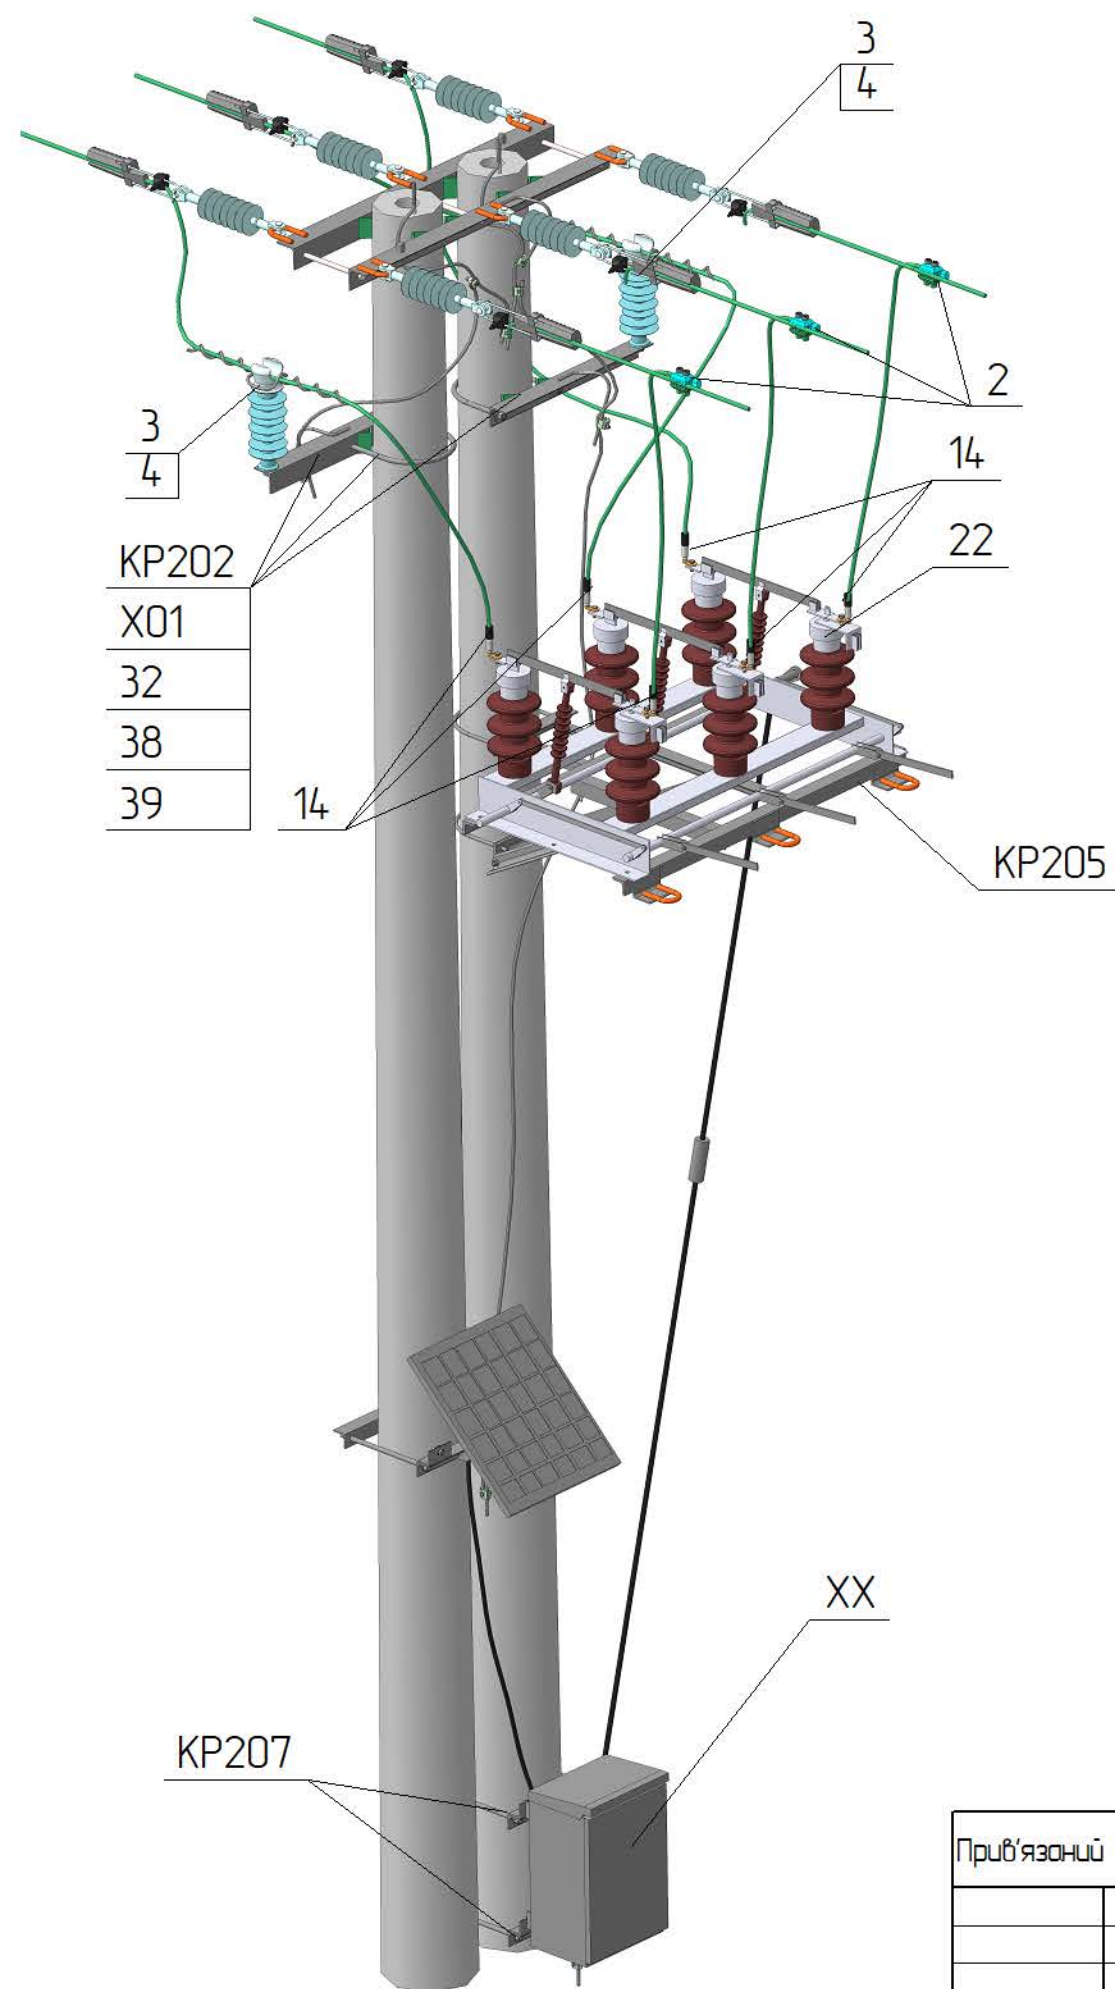

Креслення читати разом з кресленням 3.17/3-05

Поз.	Позначення	Найменування	Кільк.	Маса од. кз	Примітка
Сталеві конструкції					
KP202	3.17/5-11	Кронштейн гарячеоцинкований KP202	2	4,29	
KP205	3.17/5-17	Кронштейн гарячеоцинкований KP205	1	23,65	
KP207	3.17/5-20	Кронштейн гарячеоцинкований KP207	2	6,03	
X01	180.2H/5-29	Хомут X01	2	1,3	
32	ДСТУ ГОСТ 7798:2008	Болт 24x35	2	0,14	
38	ГОСТ 11371-78	Шайба 24	2	0,02	
39	ГОСТ 6402-70	Шайба пружинна 24	2	0,02	
Всього на опорі, кз					
Лінійна арматура					
1	SICAME	Затискач пласковий PGA 101	4	0,055	
2	SICAME	Затискач проколюючий TTDC AT 45401 FD	3	0,4	Для магістральних розгалужень
3 *1	SICAME	В'язка діелектрична PLDT2 CR (20 кВ)	2	0,18	50-70 мм²
		В'язка діелектрична PLDT3 CR (20 кВ)		0,185	95-120 мм²
4 *2	SICAME	Ізолятор стрижневий PSI24RD (1-4 C3)	2	2,5	1-4 район за C3
		Ізолятор стрижневий PSI24RD (5 C3)		3,43	5 район за C3
14 *1	SICAME	Затискач апаратний кутовий QAU_G28	6	0,15	
22	SICAME	Роз'єднувач ZSE9952	1	20	
Додаткове обладнання					
Прив'язаний					

Прив'язаний

Інв. №

Зм.

Кільк.

Арк.

№ док.

Підпис

Дата

3.17/4-09

Арк.

2

Інв. № ориг.	Підпис і дата	Зам. інв. №