



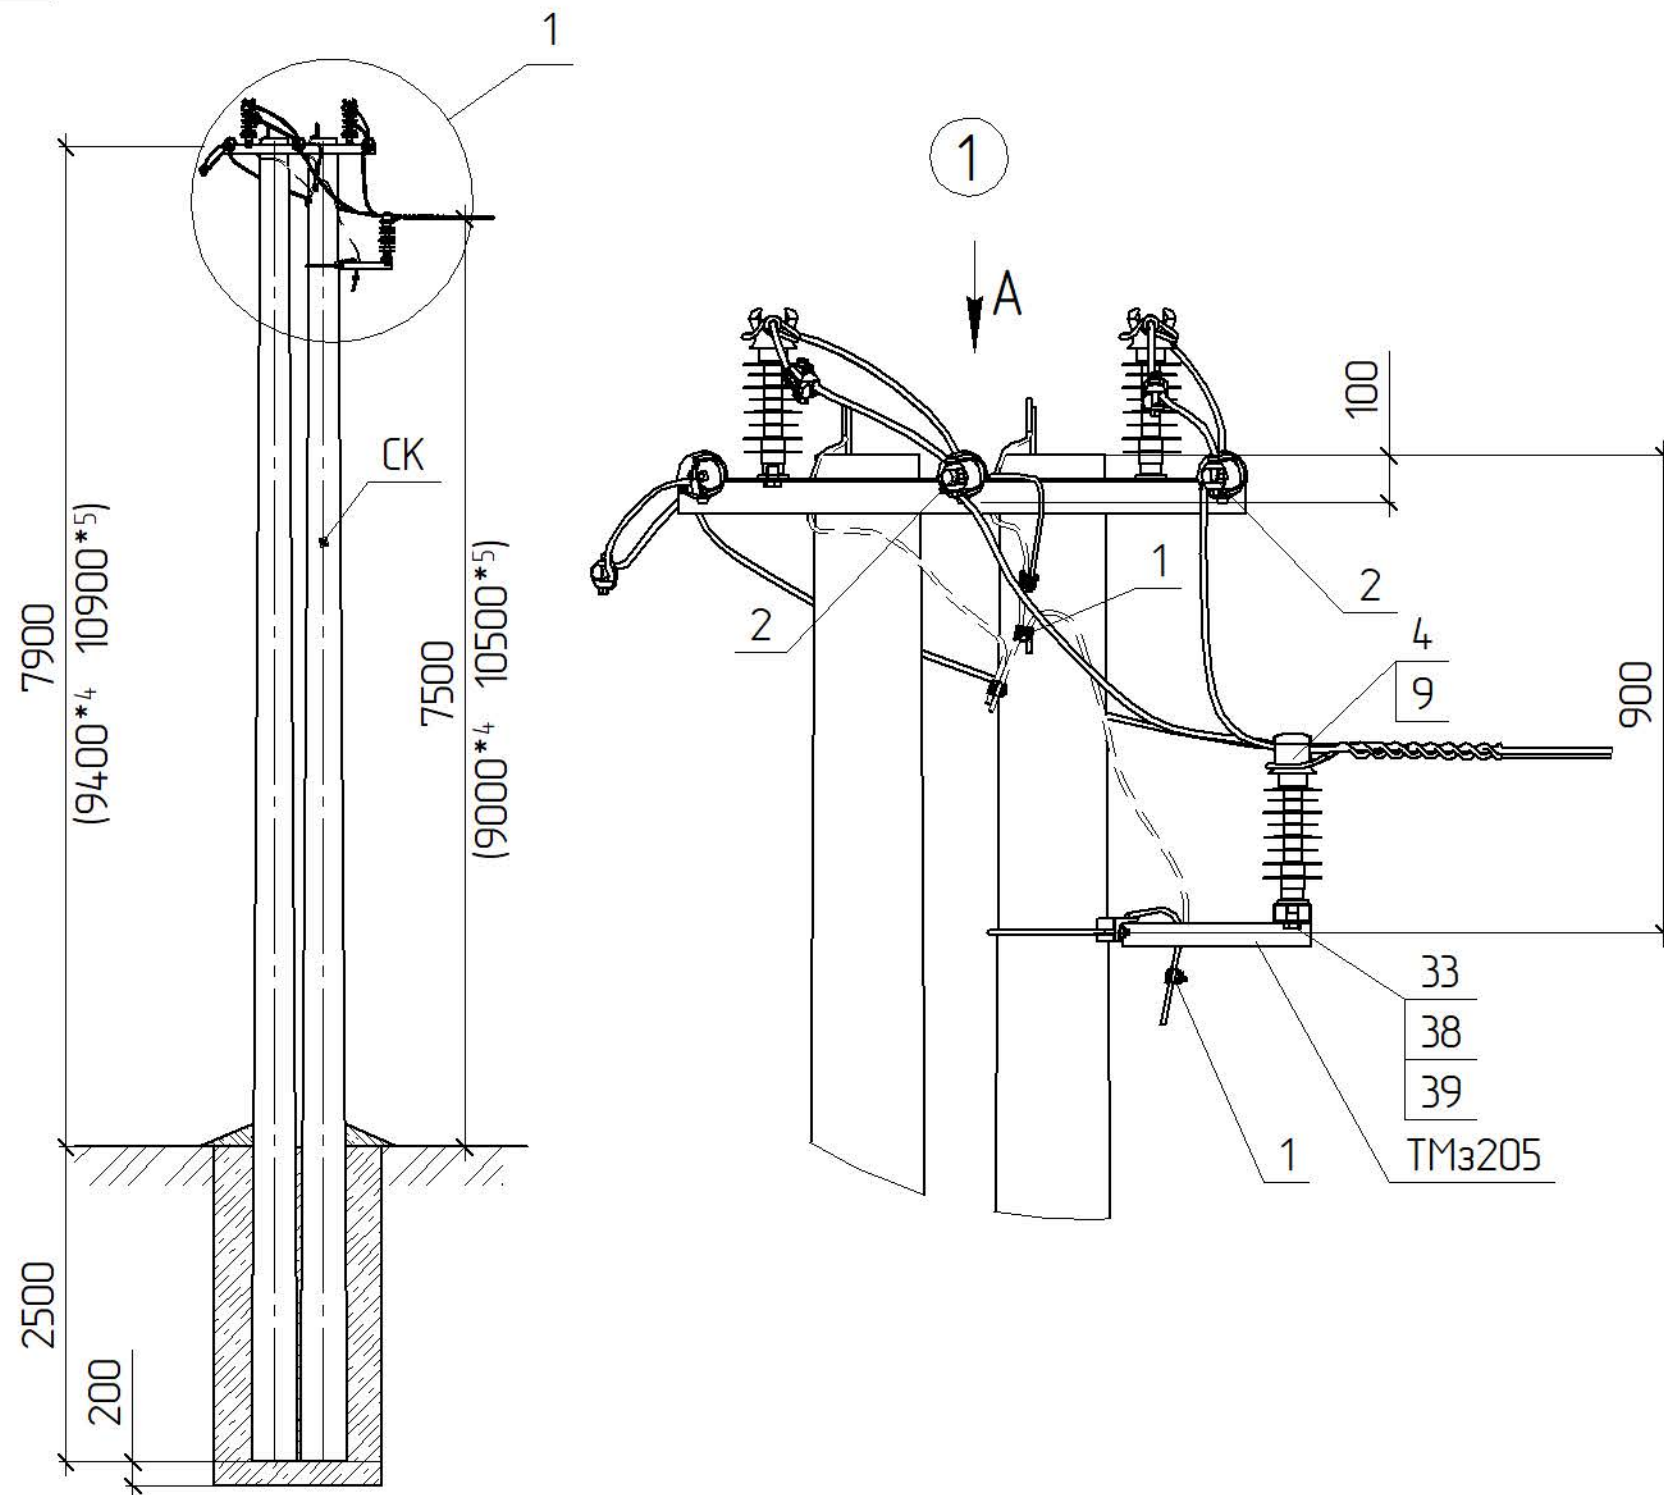


Схема встановлення опори

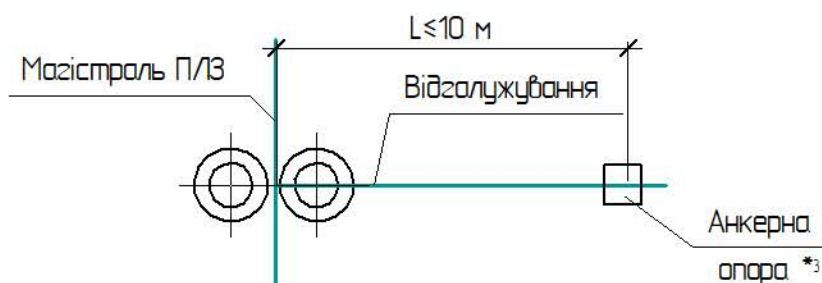

- *1 Тип арматури залежить від перерізу проводу магістралі (див 3.17/В0)
 *2 Тип стрижневих ізоляторів залежить від ступеня забруднення атмосфери в місці де проектується лінія (див. ПУЕ п.п. 1.9.44-1.9.52)
 *3 Замість анкерної опори може бути розташоване КТПС або камера КРУН з повітряним вводом. В цьому випадку в прогоні відгалуження не повинно бути проїзду
 *4 Значення наведені для опори зі стояком СК120-[]
 *5 Значення наведені для опори зі стояком СК135-[]

Вид А

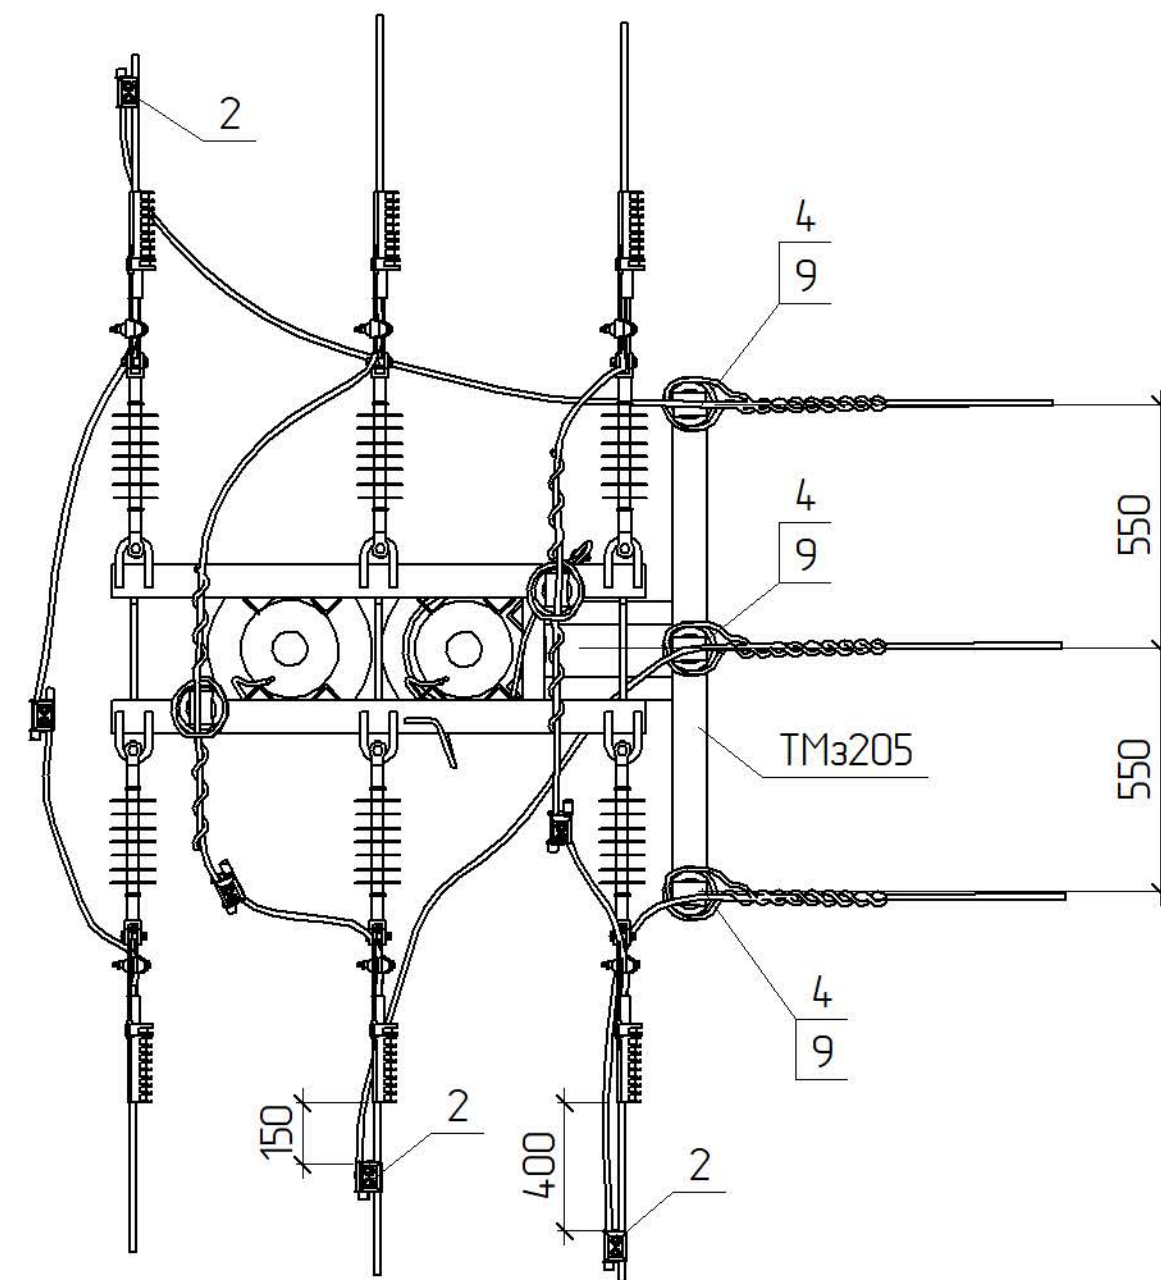


Прив'язаний

Зм.	Кільк.	Арк.	№ док.	Відп.	Дата
ГП		Журавльов			08.06
Н.контр.		Мельник			07.06
Перевір.		Меркотан			07.06
Розроб.		Іщук			06.06
Інв. №					

3.17/4-03

Улаштування відгалуження
 від анкерної опори
 УВ.А20-1
 УВ.КА20-1
 УВ.АП20-1

Сторінка	Аркуш	Аркушів
РП	1	2

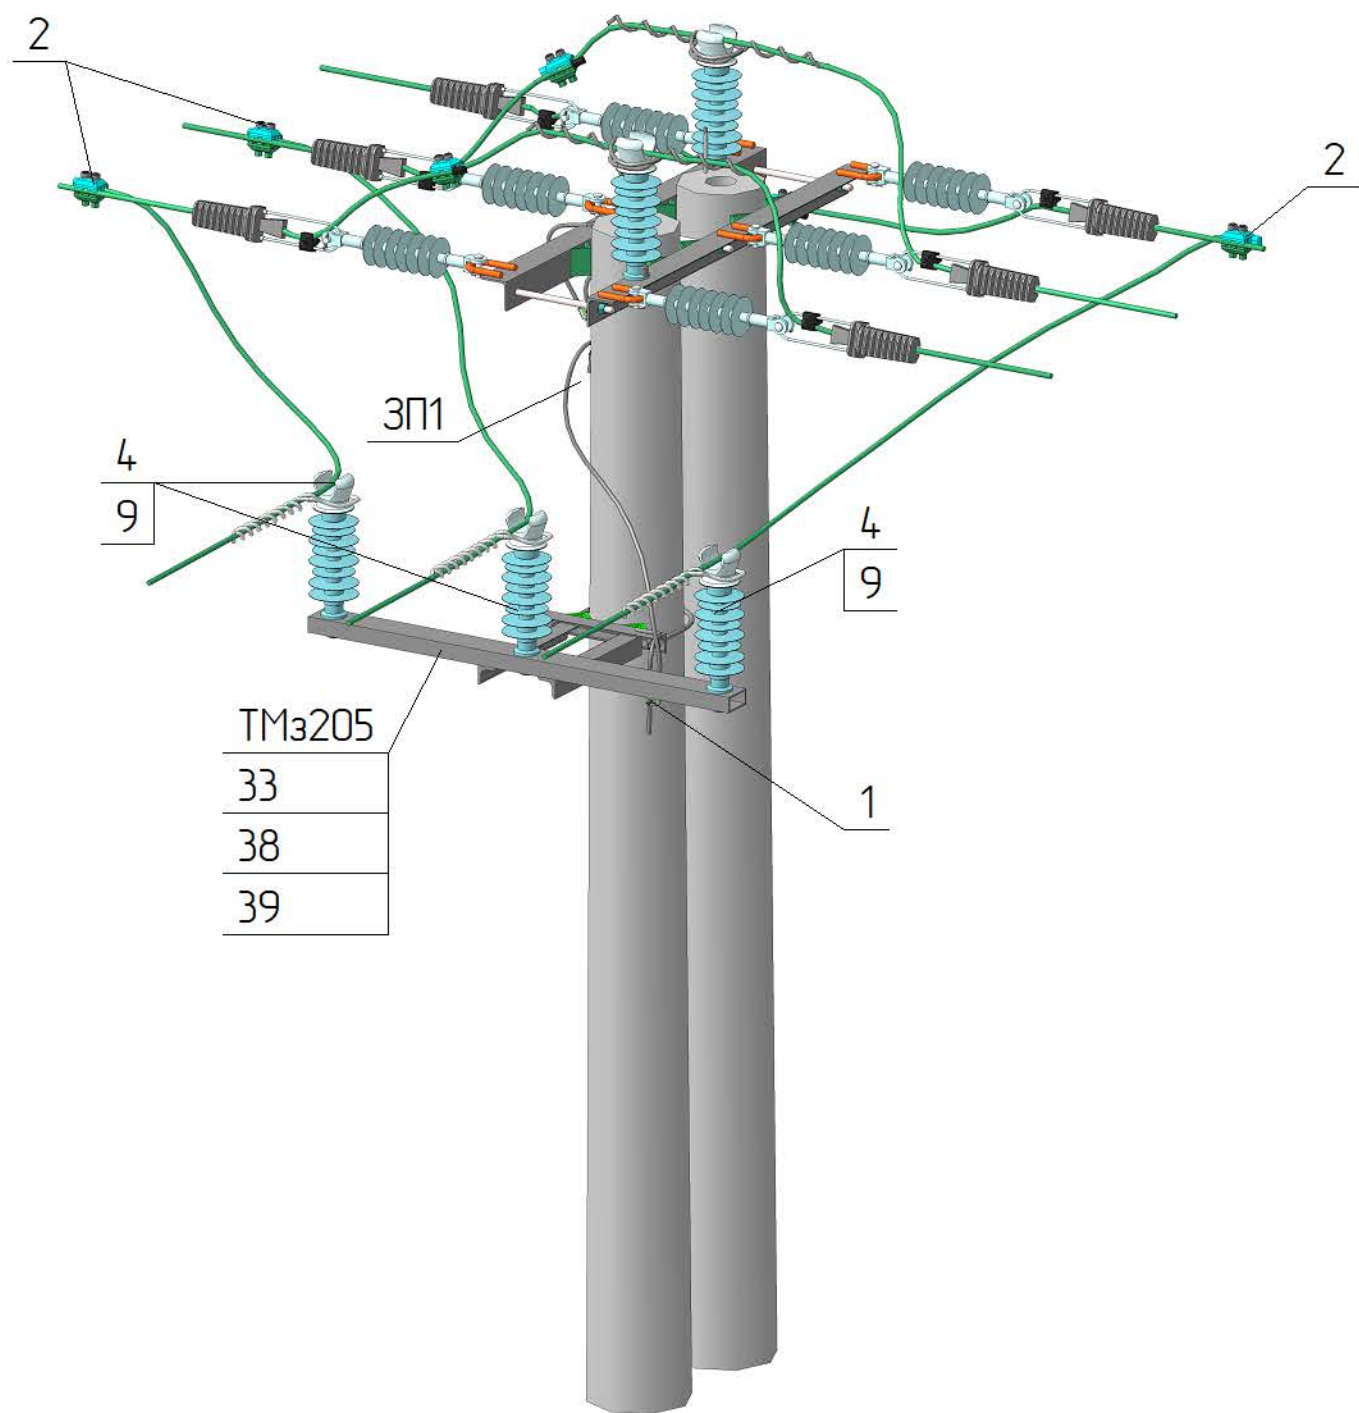

Креслення читати разом з кресленням 3.17/3- 05

Поз.	Позначення	Найменування	Кільк.	Маса од. кз	Примітка
		Сталеві конструкції			
ТМз205	3.17/5-04	Траверса гарячеоцинкована ТМз205	1	16,61	
ЗП1		φ 10, ДСТУ 4738:2007, L=1 п.м.	1	0,62	
33	ДСТУ ГОСТ 7798:2008	Болт 24х75	3	0,31	
38	ГОСТ 11371-78	Шайба 24	3	0,02	
39	ГОСТ 6402-70	Шайба пружинна 24	3	0,02	
	Всього на опорі, кз				
		Лінійна арматура			
1	SICAME	Затискач плашковий PGA 101	2	0,055	
2	SICAME	Затискач проколюючий TTDC AT 45401 FD	3	0,4	
4 *2	SICAME	Ізолятор стрижневий PSI24RD (1-4 С3)	2	2,5	1-4 район за С3
		Ізолятор стрижневий PSI24RD (5 С3)		3,43	5 район за С3
9 *1	SICAME	В'язка одностороння діелектрична PLTDT2 С (20 кВ)	3	0,13	50-70 мм²
		В'язка одностороння діелектрична PLTDT3 С (20 кВ)		0,16	95-120 мм²

Прив'язаний

Інв. №									
Зм.	Кільк.	Арк.	№ док.	Підпис	Дата				

3.17/4-03

Інв. № ориг.	Підпис і дата	Зам. інв. №