





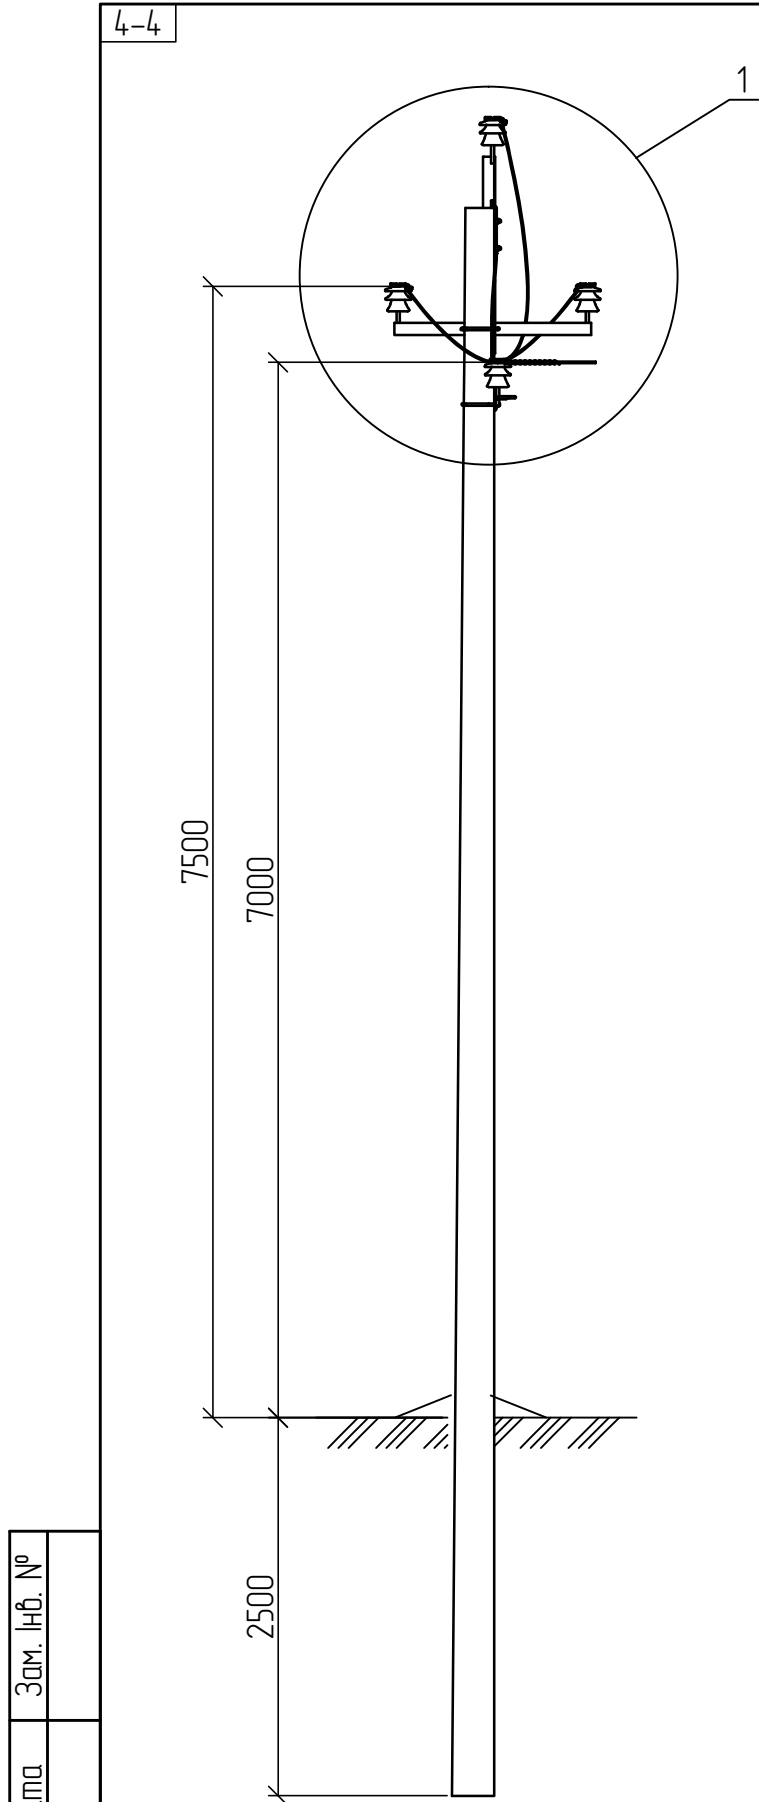


Схема встановлення опори

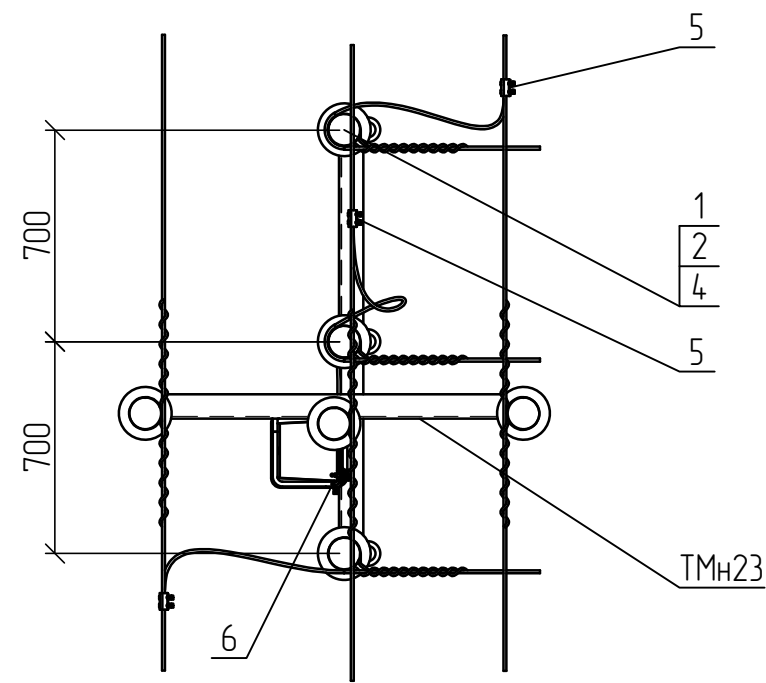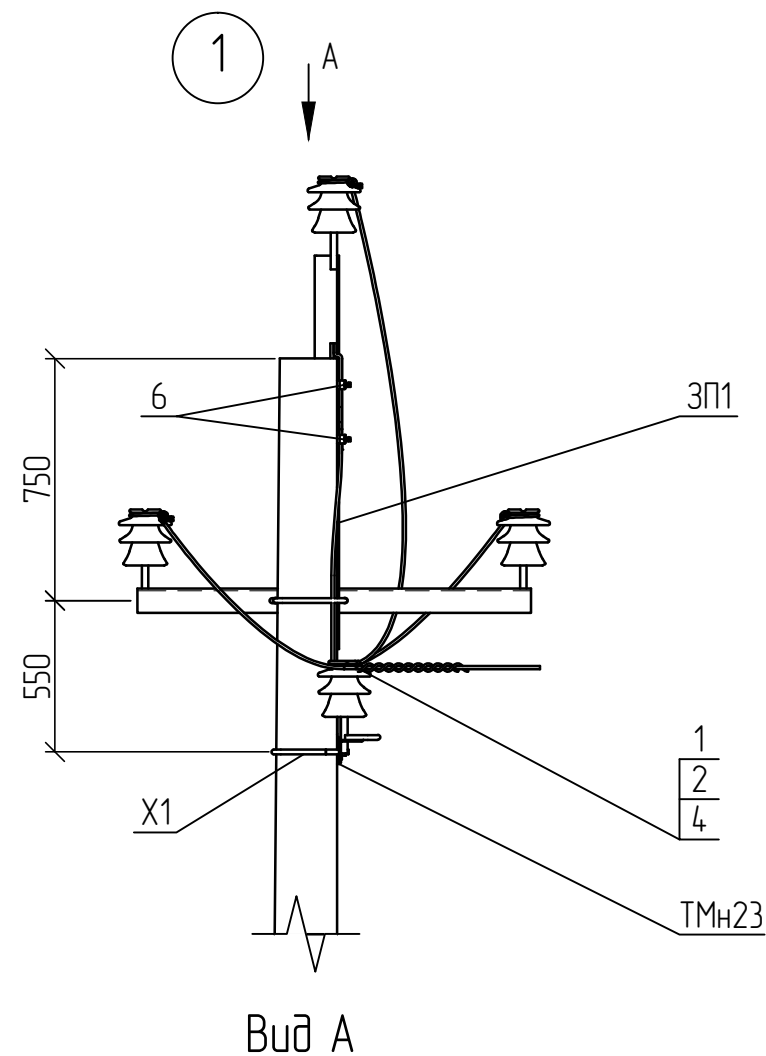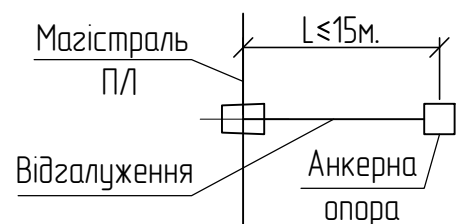

1. Креслення читати разом з арк. 1.16/3-1.

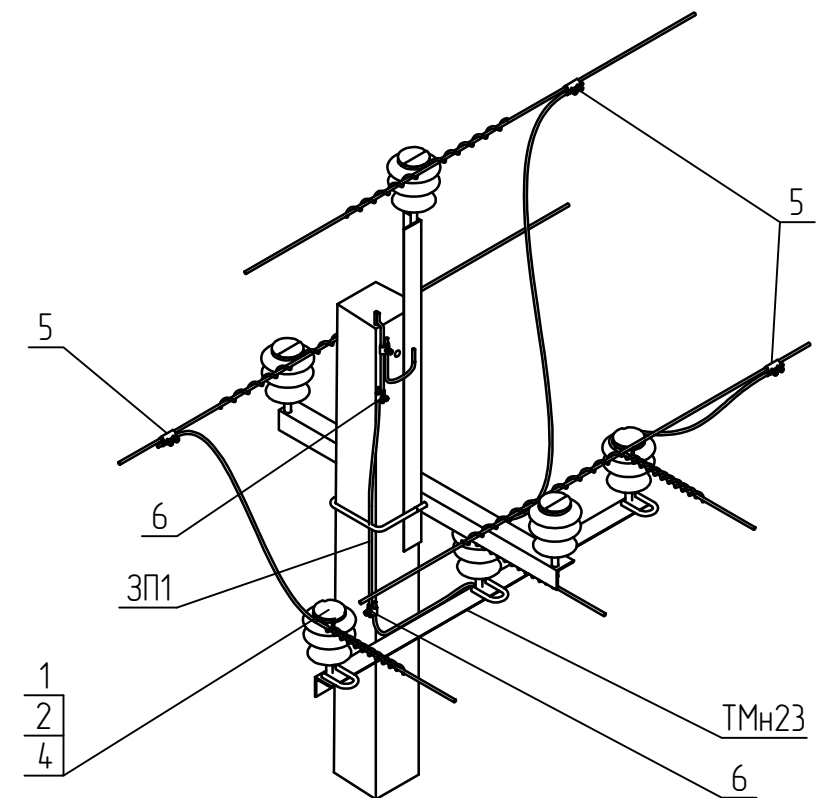

Поз.	Позначення	Найменування	Кільк.	Маса од., кг.	Примітка
Сталеві конструкції:					
ТМн23	1.16/6-13	Траверса гарячеоцинкована ТМн23	1	15,43	
Х1	180.2н/5-28	Хомут Х1	1	1,30	
ЗП1	ДСТУ 4738:2007	Заземлювальний дріт $\phi 10$; L=1,5 п.м.	1	0,93	
Всього на опорі, кг.				17,66	
Лінійна арматура:					
1	SICAME	Ізолятор ШФ-20Г	3	3,50	
2	ТУ 35-2036-90	Ковпачок К6	3	0,03	
4	SICAME	В'язка спіральна GSTT 35	3	0,10	35 мм ²
		В'язка спіральна GSTT 70		0,14	50-70 мм ²
		В'язка спіральна GSTT 120		0,20	95-120 мм ²
5	SICAME	Затискач відгалужувальний PGA402	3	0,14	35-120 мм ²
6		Затискач плашковий PGA101	2	0,06	

1.16/4-01

Зм.	Кільк.	Арк. № док.	Підп.	Дата
ГІП	Журавльов	Меркотан	7.02	
Розробив	Меркотан	Іщук	5.02	
Перевірів	Іщук	Блінов	2.02	
Н. контр.	Блінов		1.02	

Улаштування відгалуження від проміжної опори
УВ.П10-1

Стадія	Аркуш	Аркушів
Р	1	1
НВП ТОВ "Енерголіга"		