



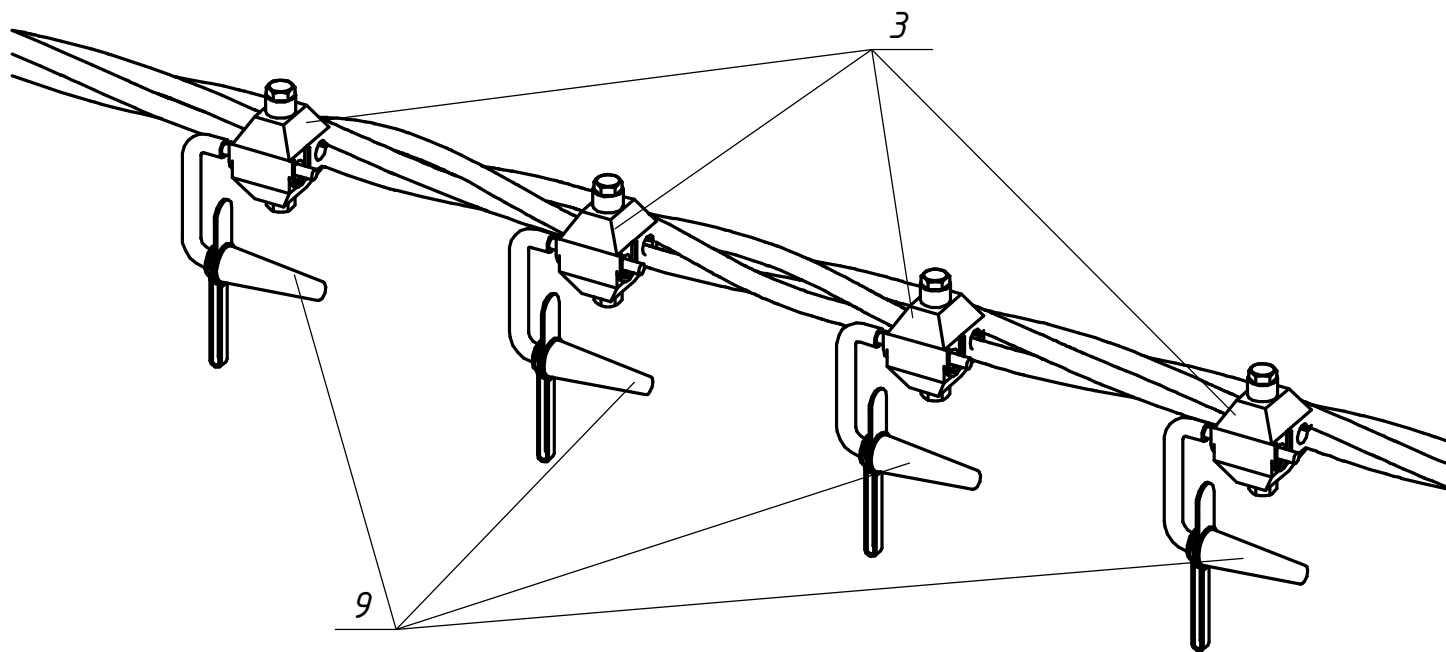

Приклад: 2хК-1 + 3-1 + КГ-1 + ТЗ-2

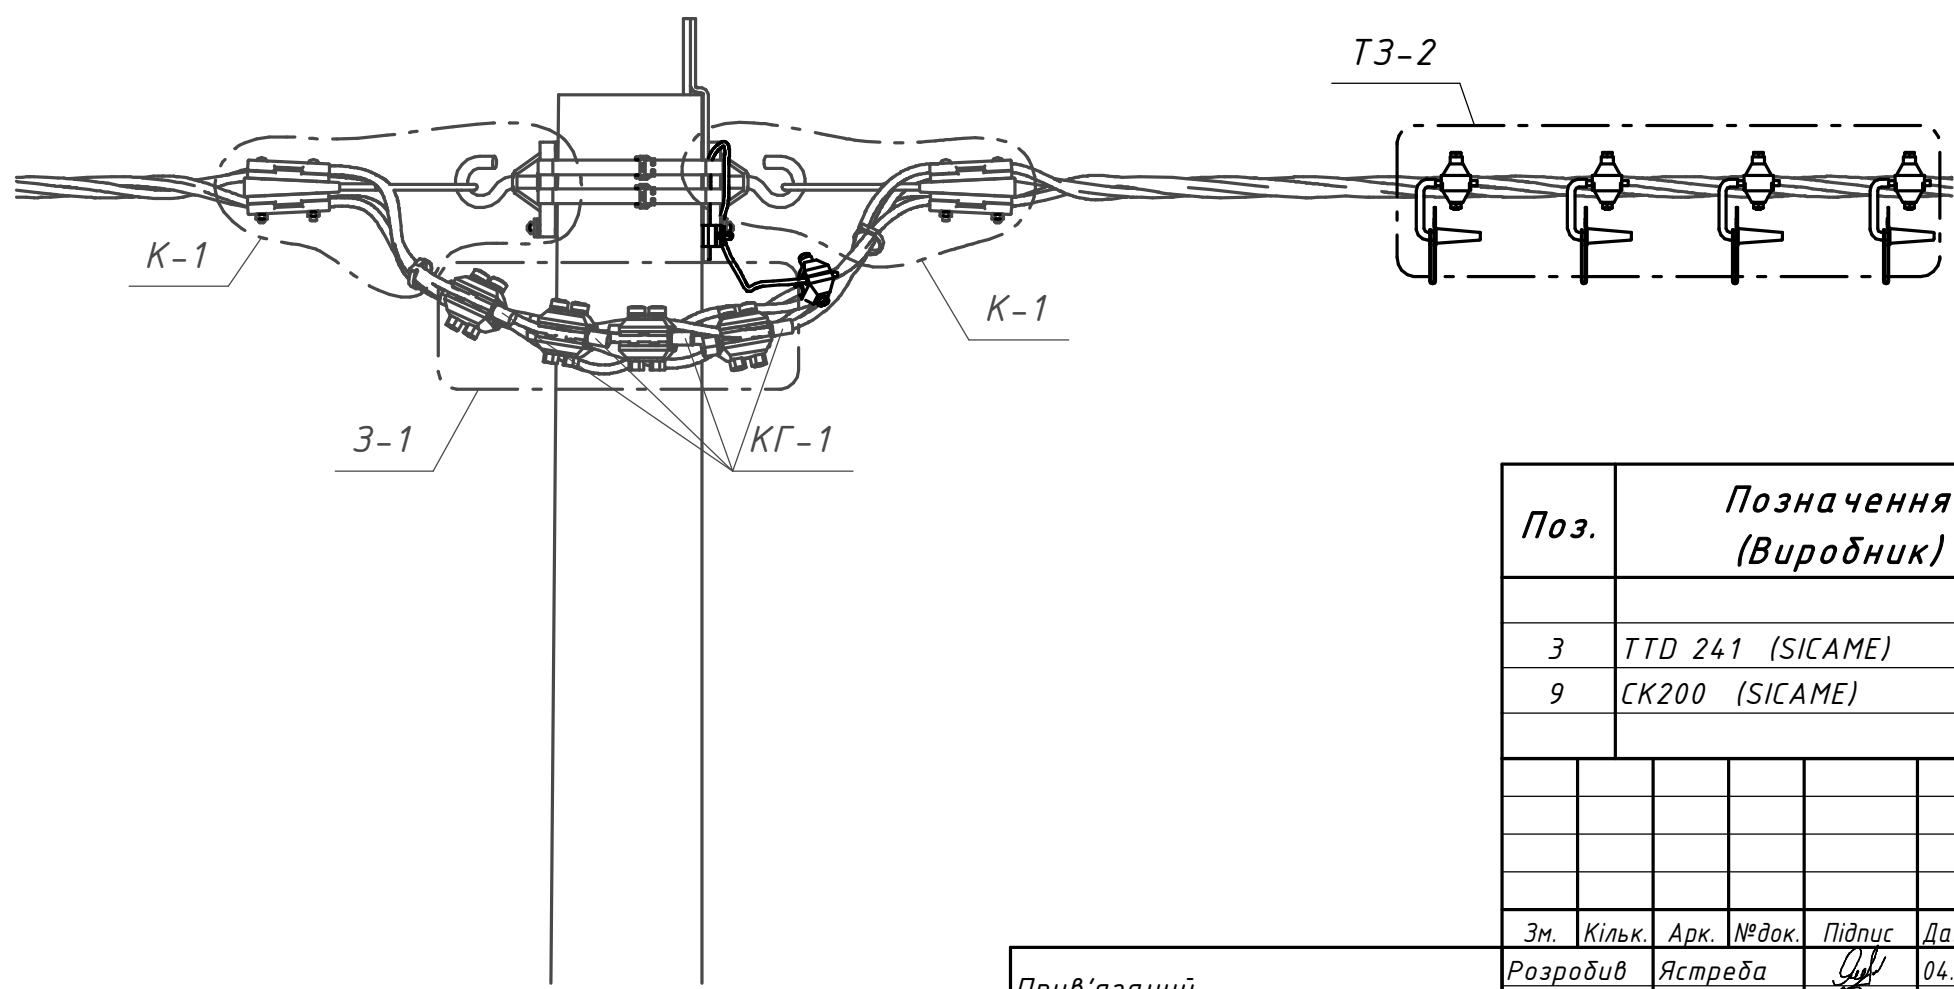

Поз.	Позначення (Виробник)	Найменування	Кільк.	Маса од. кг	Примітка
Лінійна арматура:					
3	TTD 241 (SICAME)	Відгалужувальний затискач	4	0,120	16-120 мм ²
9	СК200 (SICAME)	Модуль для тимчасових заземлень	4	0,1	
20.24.ПЛІ/4-14					
Повітряні лінії напругою 0,4 кВ з самоутримними ізольованими проводами					
Вузли кріплення, з'єднань та додаткового обладнання лінії ПЛІ 0,4 кВ					
Встановлення комплекту модулів для тимчасових підключень та заземлень ТЗ-2					
Прив'язаний			Розробив	Ястреба	04.24
			Перевірів	Воєвода	04.24
			Н.контр.	Велещук	04.24
Інв. №			ГІП	Корсак	04.24
			ТОВ "ЕНЕРГОЛІГА"		
			Київ 2024		

Погоджено:		Зам. інв. №		Підпис і дата		Інв. № орг.	