



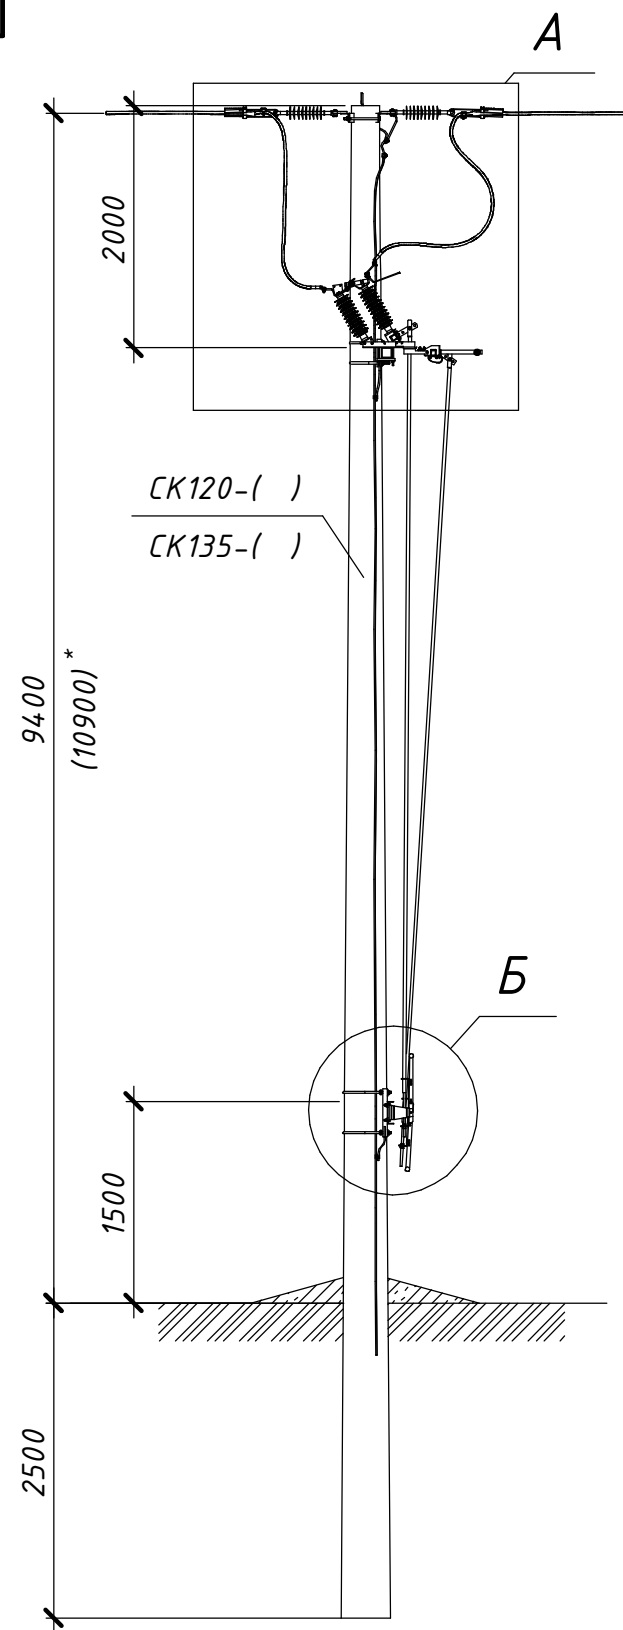






Схема встановлення опори

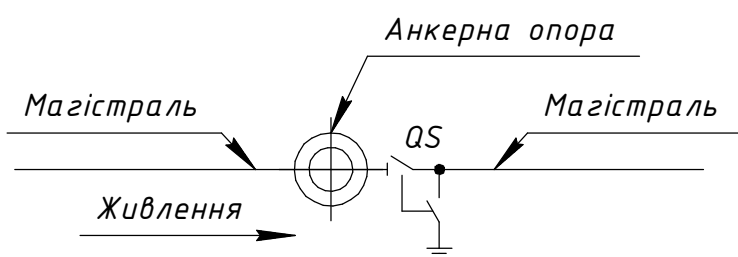

* Значення у дужках наведені для опори зі стояком СК135

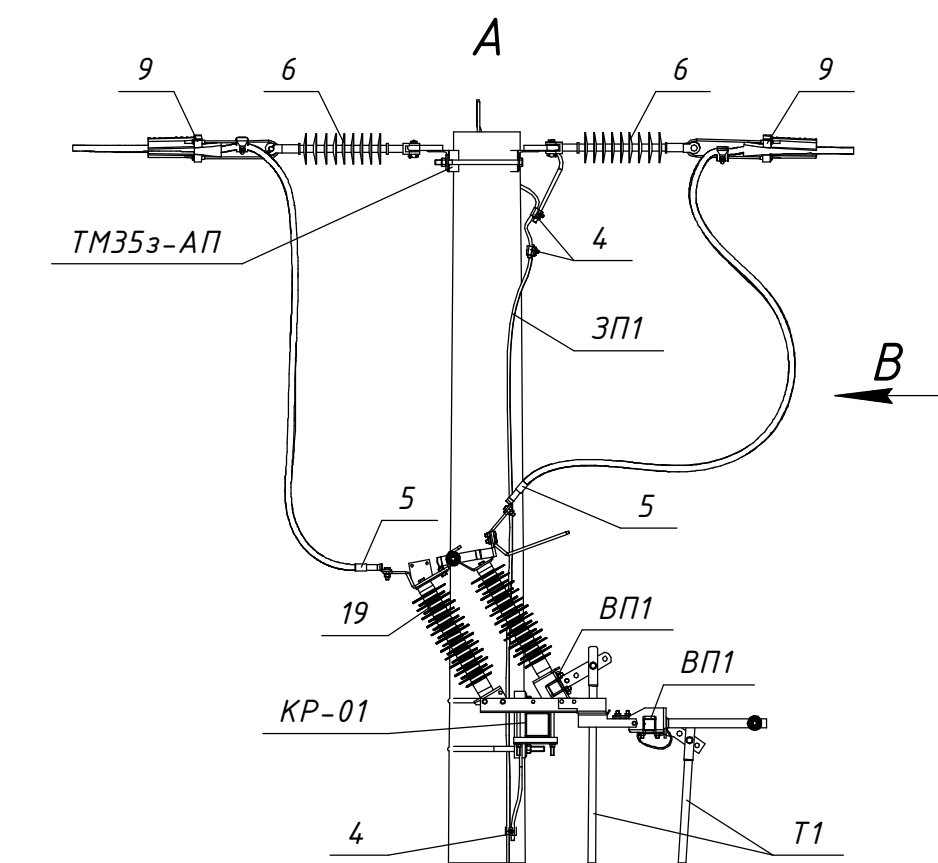

Розімкнуте положення та підключені заземлюючі ножі

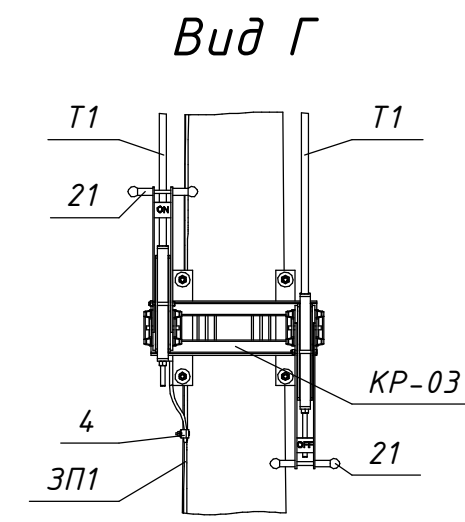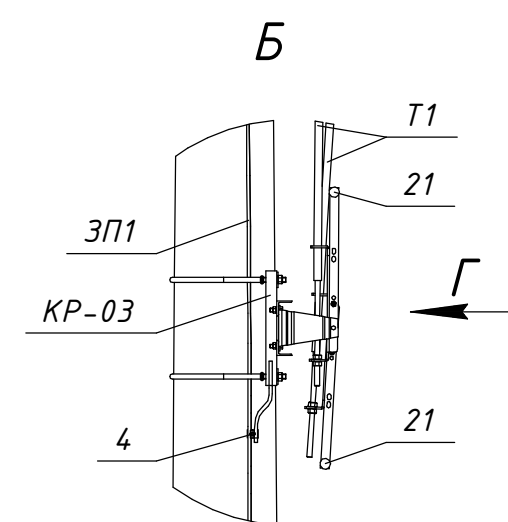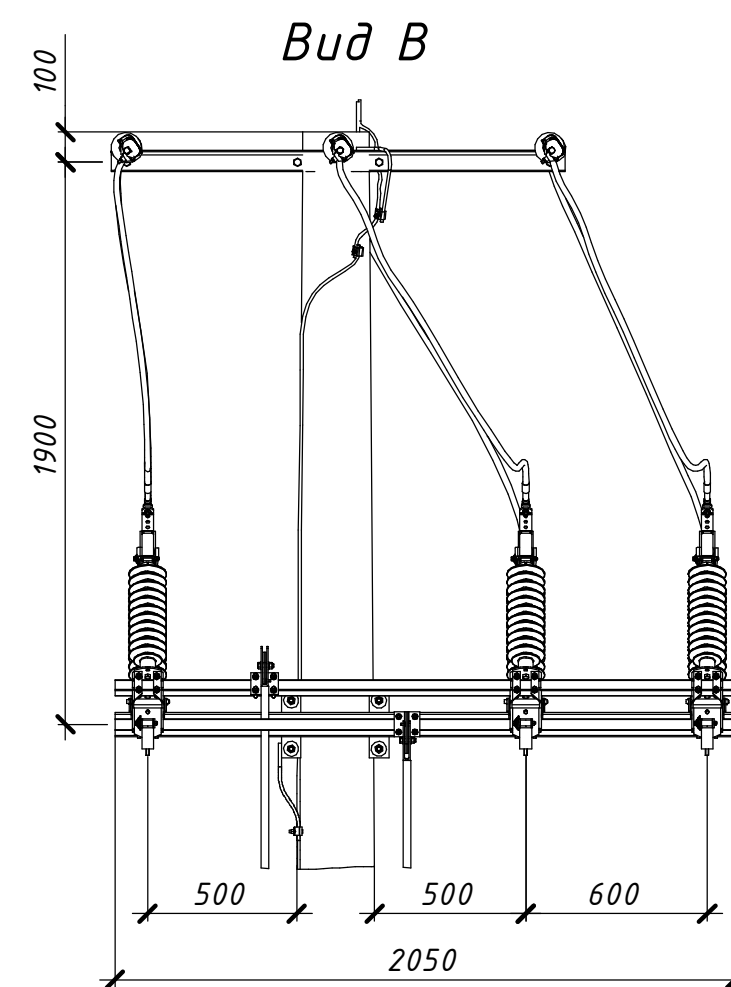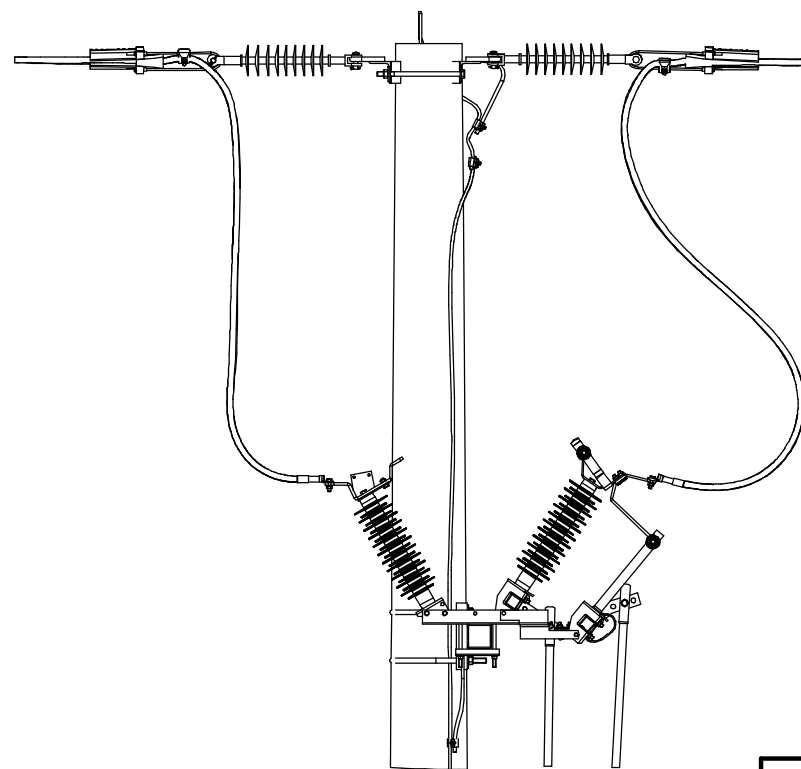

Зм.	Кільк.	Арк.	№ док.	Підпис	Дата
Розробив	Ковальчук				06.22
Перевірів	Ястреба				06.22
Н.контр.	Мишко				06.22
ГІП	Меркотан				06.22

19.22.A/1-01

Встановлення роз'єднувачів рублячого типу на опорах ЛЕП 35 кВ



Арх. №19.22.A

Типові вузли встановлення роз'єднувачів
на опорах ЛЕП 35 кВ

Стадія	Аркцш	Аркцшів
Р	1	2

Секціонування магістралі ПЛЗ-35 кВ.
Встановлення роз'єднувача
на полегшеній анкерній опорі. Вузол АПР35з-1

 ТОВ "ЕНЕРГОЛІГА"
Київ 2022

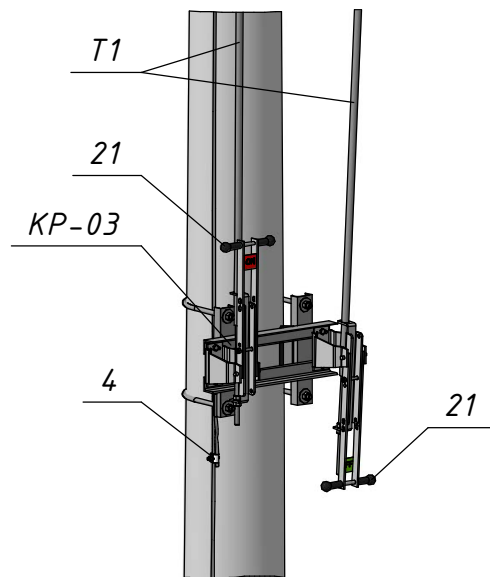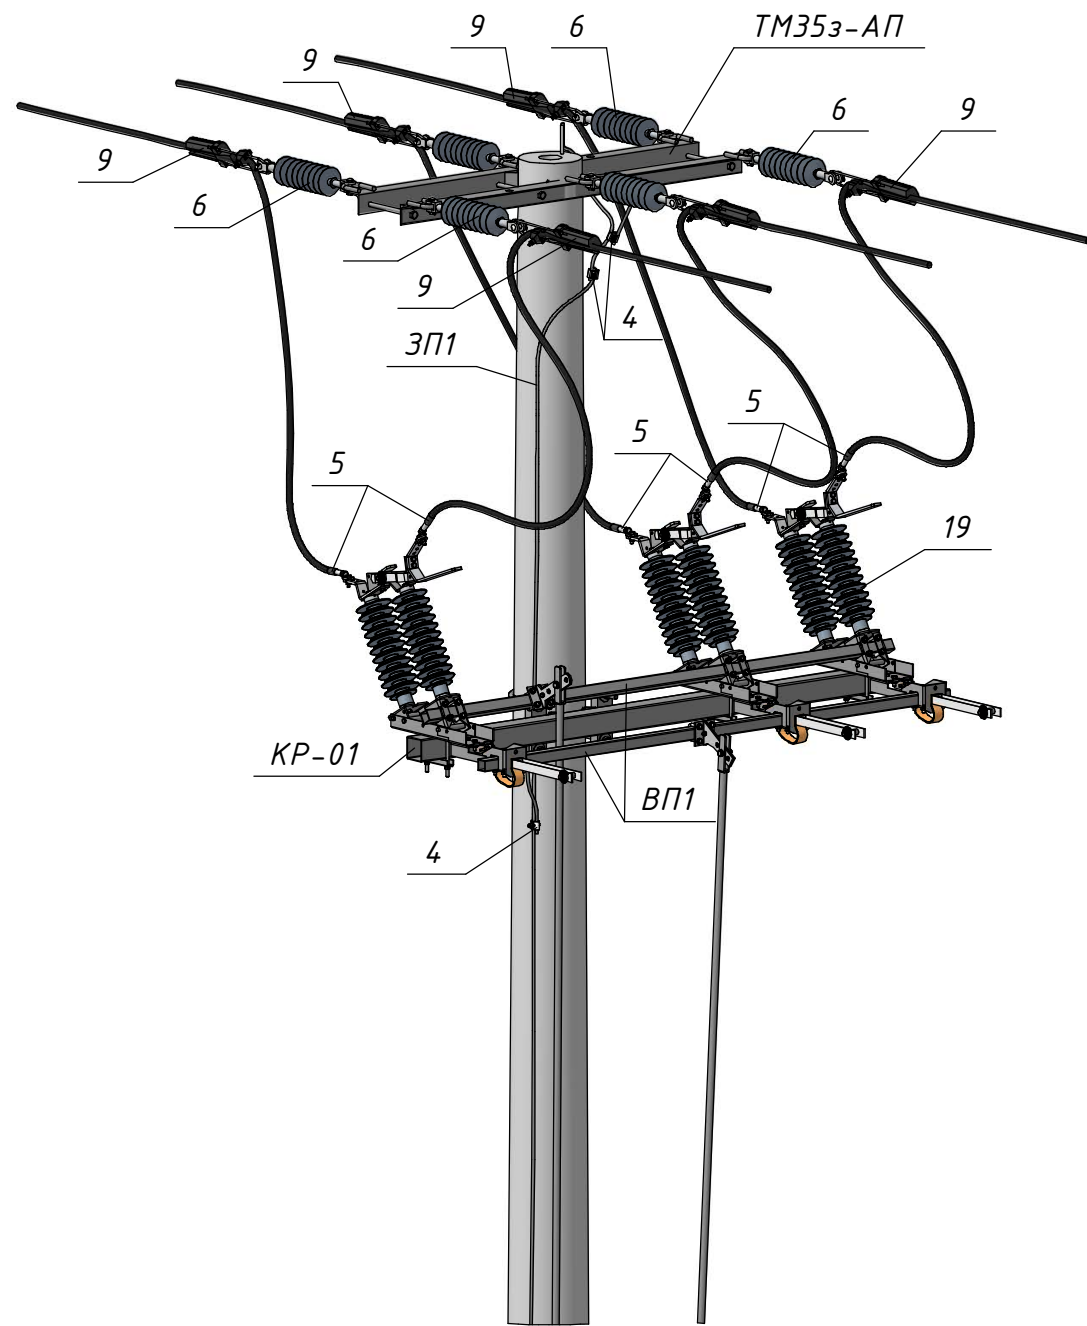

Поз.	Позначення (Виробник)	Найменування	Кільк.	Маса од. кг	Примітка
Залізобетонні елементи:					
СК120-[]	ТУ.У.В2.6.0249543-35-95	Стояк СК120-[]	1	1800	
СК135-[]	ТУ.У.В2.6.0249543-35-95	Стояк СК135-[]		1880	
Сталеві конструкції:					
ТМ35з-АП	1.19/6-08	Траверса ТМ35з-АП	1	29,44	
КР-01	19.22.А/КМ-01	Кронштейн КР-01	1	24,81	
КР-03	19.22.А/КМ-03	Кронштейн КР-03	1	12,08	
Т1	19.22.А/КМ-16	Тяга приводу Т1	2	□	6,5 м.
ВП1	19.22.А/КМ-17	Вал приводу ВП1	2	7,03	
ЗП1		Заземлювальний дрiт Ø10	15	0,62	м.п.
Лiнiйна арматура:					
4	PGA 101 (SICAME)	Затискач плашковий	4	0,06	
5	CNA ___ G 45 (SICAME)	Наконечник	6	0,19	
6	PSI 42 CC (SICAME)	Iзолятор натяжний	6	1,9	
9	PA 4595 P (SICAME)	Затискач натяжний	6	1,25	70-95 мм ²
	PA 45120 P (SICAME)			1,44	120 мм ²
Обладнання та матеріали:					
19	GDS-36/630-EB (SICAME)	Роз'єднувач трьохполюсний з заземлюючими ножами	1	77	
21	HM1 (SICAME)	Ручний привод	2	5	