





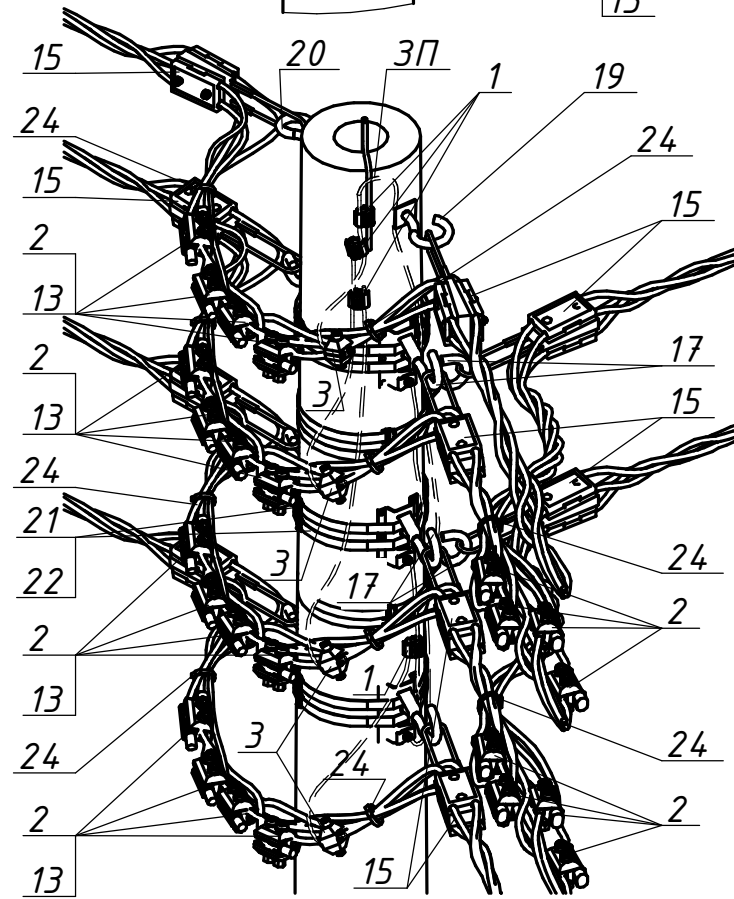


Схема встановлення опори

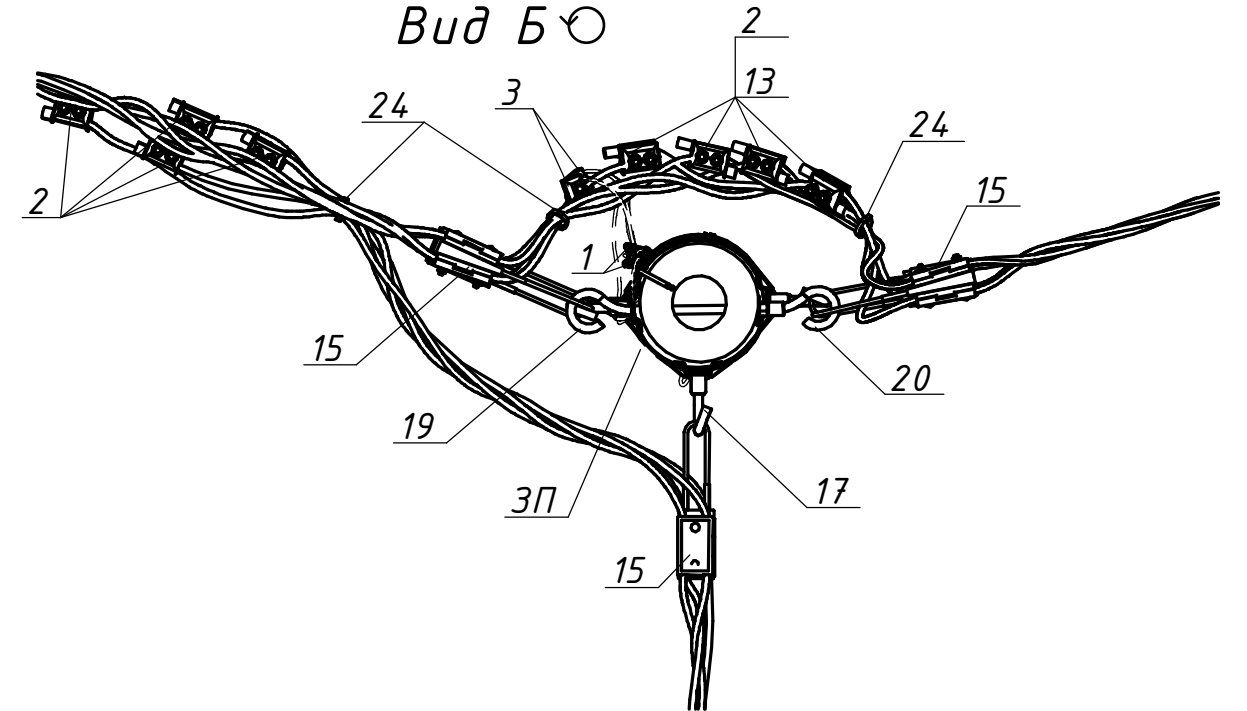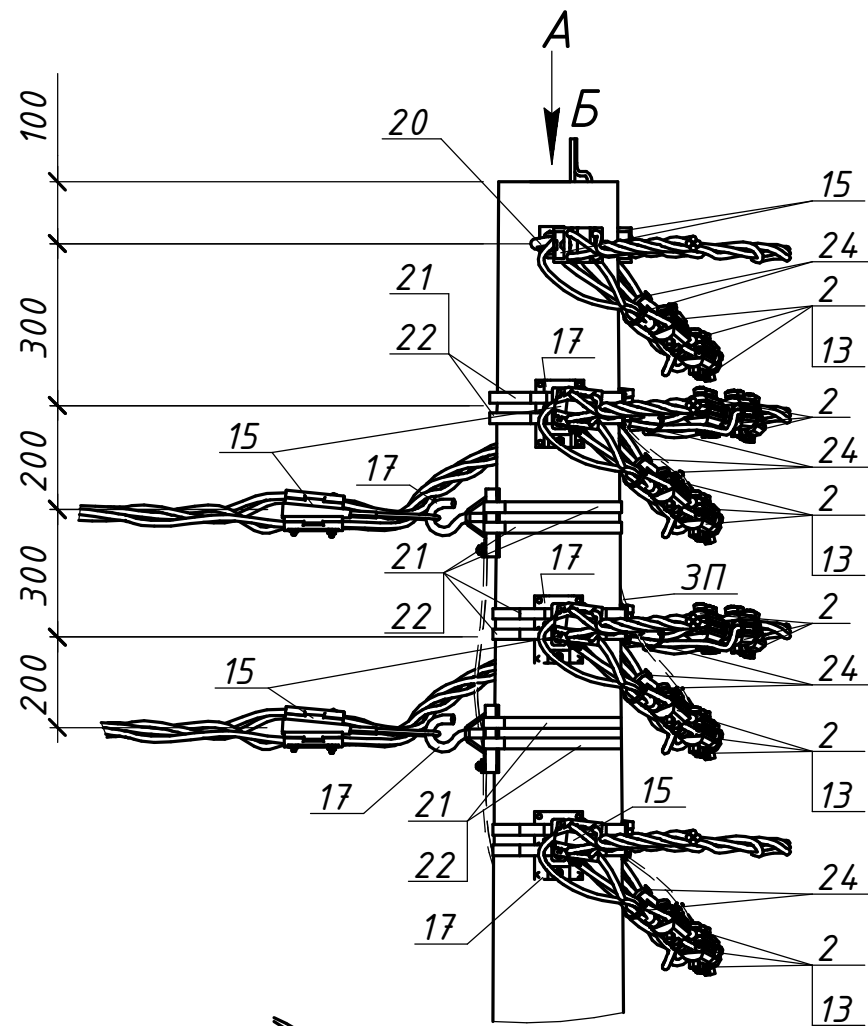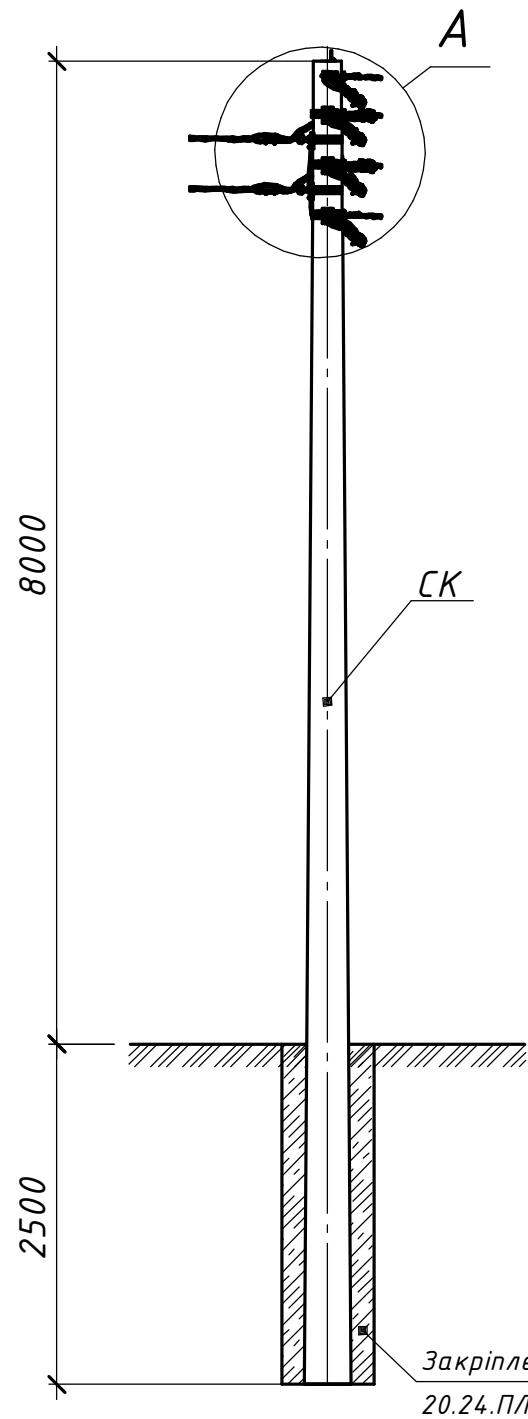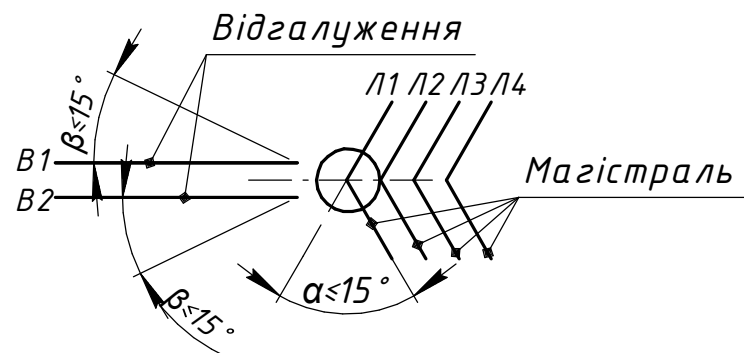

Поз.	Позначення (Виробник)	Найменування	Кільк.	Маса од. кг	Примітка
Залізобетонні елементи:					
СК	ТУ.У.В2.6.0249543-35-95	Стояк СК105-14	1	1580	
Сталеві конструкції:					
17	CSC 16T (SICAME)	Гак універсальний	8	0,72	
19	GHW 16/250 (SICAME)	Прохідний гак	1	0,79	
20	GHN 16 (SICAME)	Гак що накручується	1	0,42	
21	IF 207 (SICAME)	Бандажна стрічка	19,5	0,116	м.п.
22	CF 20 (SICAME)	Скріпа	10	0,01	
ЗП	ГОСТ839-80	Провід А16	5	0,62	м.п.
Всього на опорі, кг					
Лінійна арматура:					
1	PGA 101 (SICAME)	Затискач плашковий	4	0,055	
2	TTD301neo (SICAME)	Відгалужувальний затискач	24	0,255	25-95 мм ²
	TTD401neo (SICAME)			0,380	120 мм ²
3	TND 151 (SICAME)	Затискач для повторних заземлень	16	0,18	25-95 мм ²
	TND 241 (SICAME)			0,22	120 мм ²
13	GPE (SICAME)	Кінцевий ковпачок	10	0,01	
15	GUKo1 (SICAME)	Затискач натяжний магістральний	8	0,8	25-70 мм ²
	GUKo2 (SICAME)			1,23	95-120 мм ²
24	CCD 9-62 (SICAME)	Стяжний ремінець	8	0,005	
20.24.ПЛІ/З-56					
Повітряні лінії напругою 0,4 кВ					
з самоутримними ізольованими проводами					
Будівельні рішення опор ПЛІ-0,4 кВ			Стадія	Аркуш	Аркушів
на базі стояків типу СК			Р	-	1
Відгалужувальна кутова анкерна чотириколова опора ВКА4(1хСК105-14)-1			ТОВ "ЕНЕРГОЛІГА" Київ 2024		
Прив'язаний			Зм.	Кільк.	Арк.
			№ док.	Підпис	Дата
			Розробив	Ястреба	04.24
			Перевірів	Воєвода	04.24
			Н.контр.	Велешук	04.24
Інв. №			ГІП	Корсак	04.24