



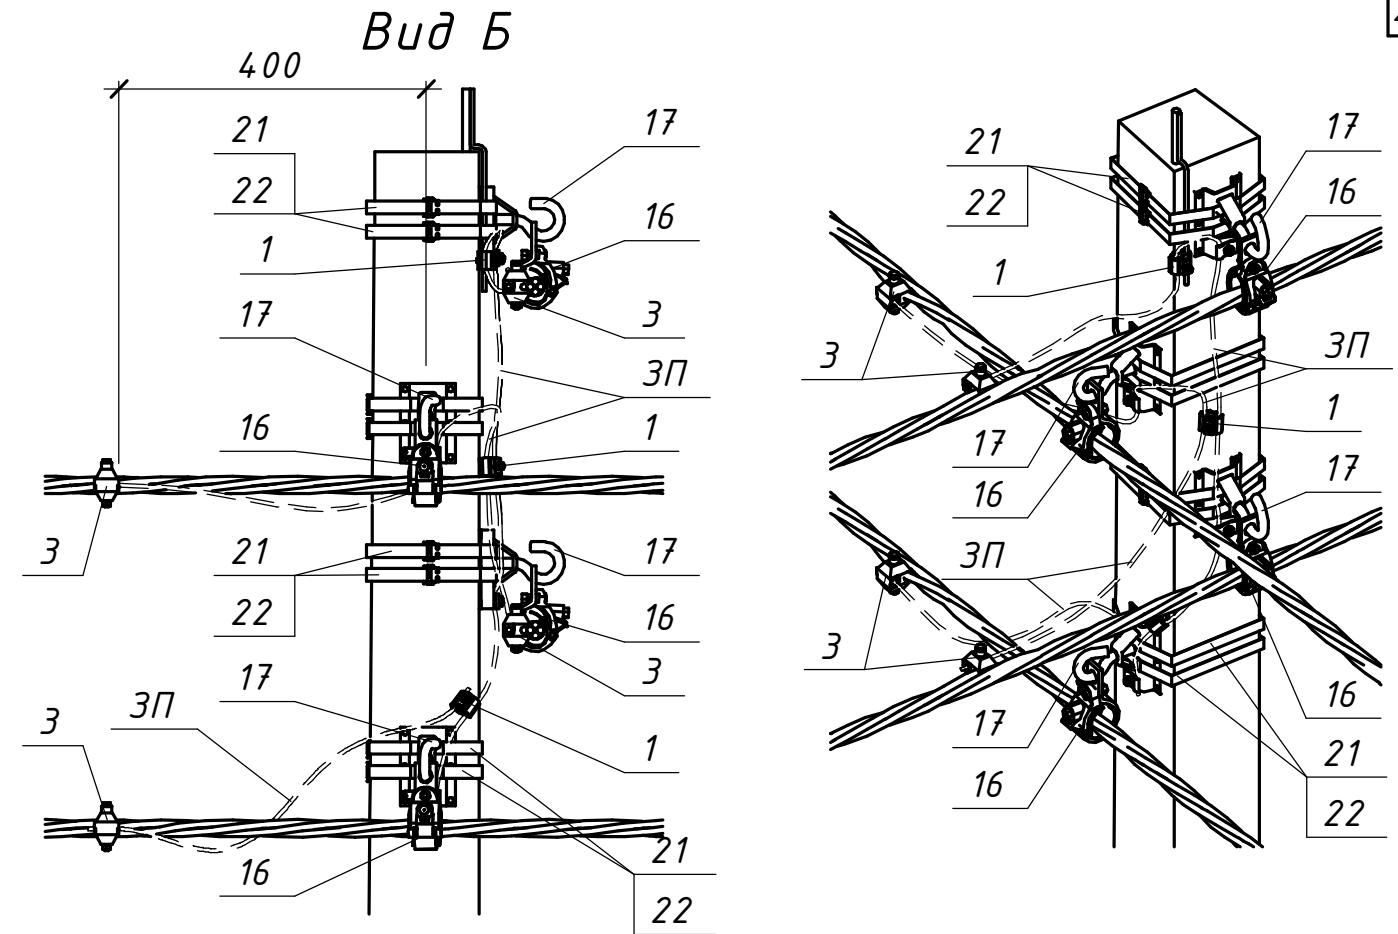


Схема встановлення опори

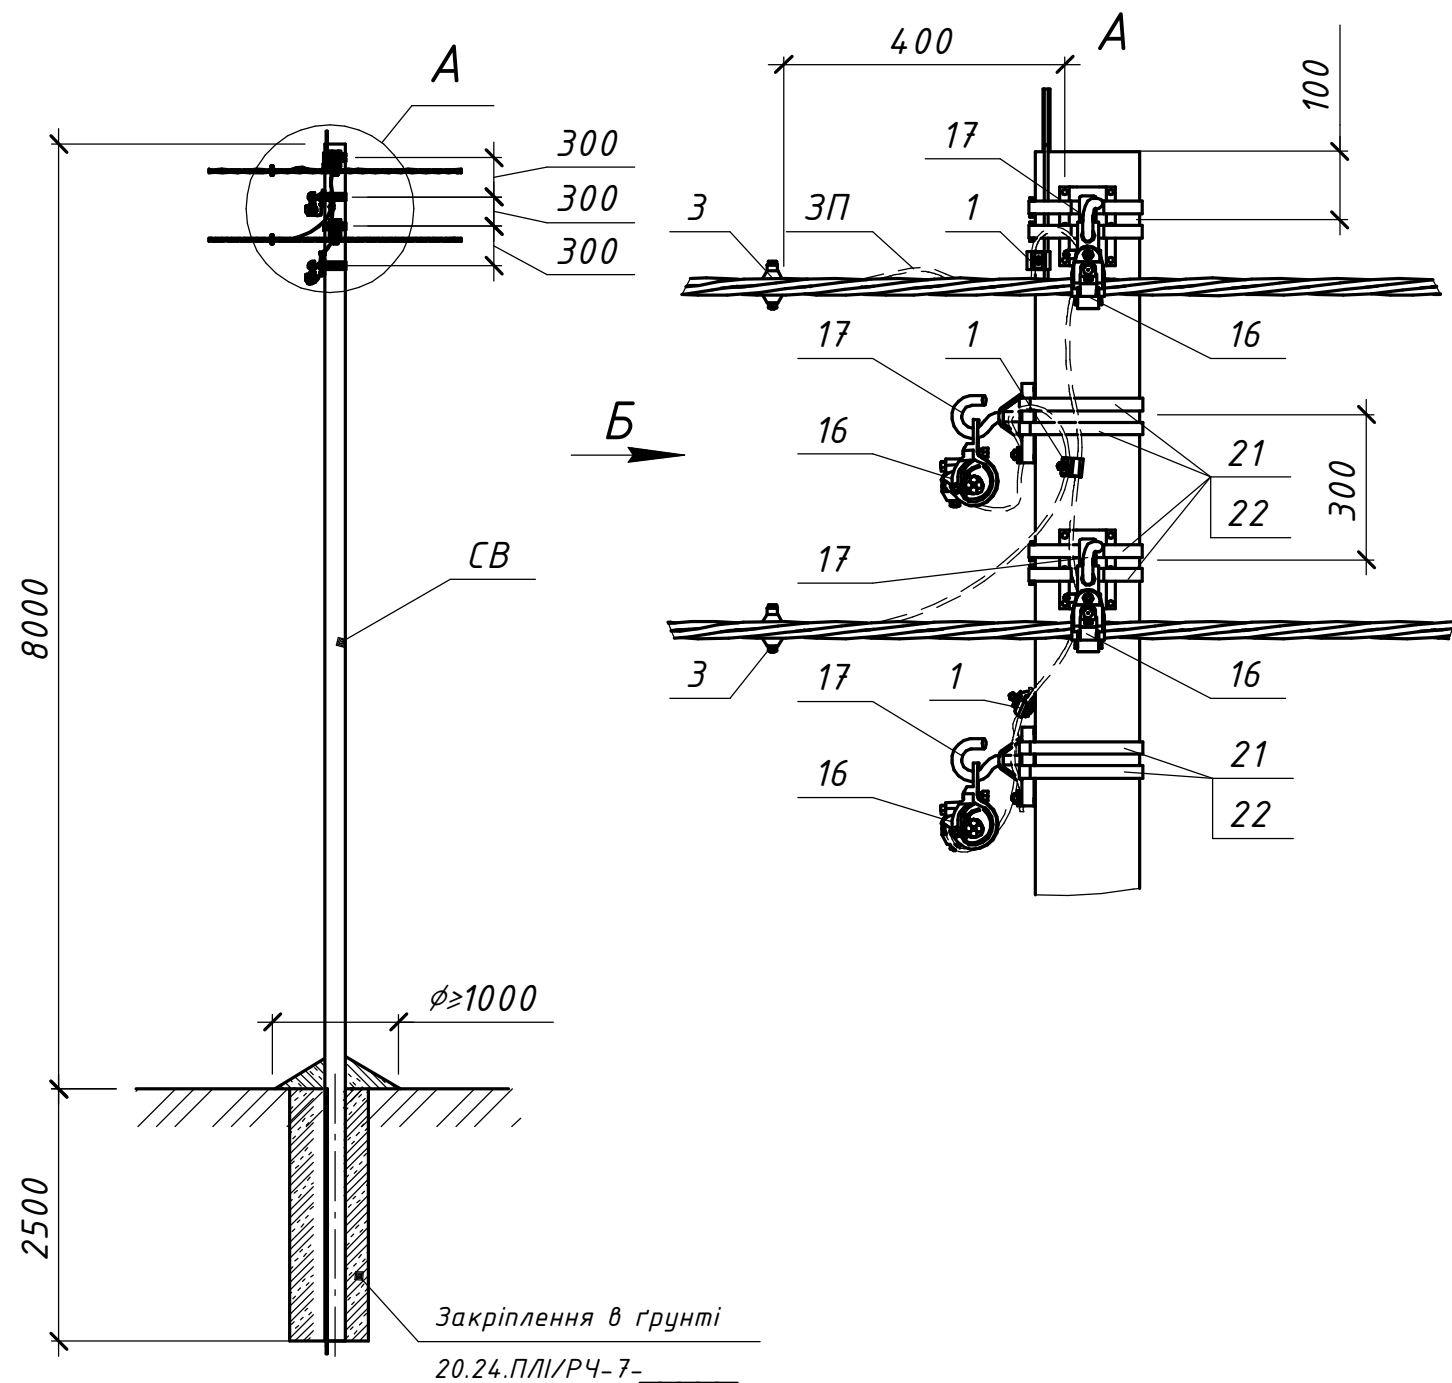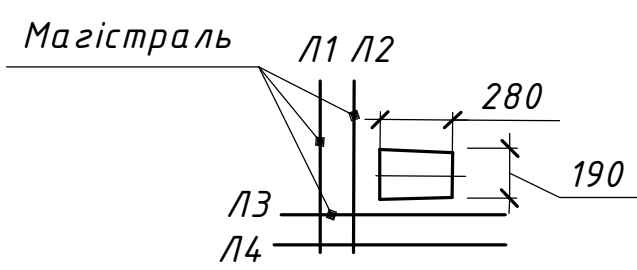

Поз.	Позначення (Виробник)	Найменування	Кільк.	Маса од. кг	Примітка
Залізобетонні елементи:					
СВ	ТУ У В.2.6-00113997.003-94	Стояк СВ105-5	1	1180	
Сталеві конструкції:					
17	CSC 16T (SICAME)	Гак універсальний	4	0,72	
21	IF 207 (SICAME)	Бандажна стрічка	8	0,116	м.п.
22	CF 20 (SICAME)	Скріпа	8	0,01	
3П	ГОСТ839-80	Провід А16	5	0,62	м.п.
Всього на опорі, кг					
Лінійна арматура:					
1	PGA 101 (SICAME)	Затискач плашковий	3	0,055	
3	TND 151 (SICAME)	Затискач для повторних заземлень	4	0,18	25-95 мм ²
	TND 241 (SICAME)			0,22	120 мм ²
16	PSP 120 (SICAME)	Затискач підтримуючий магістральний	4	0,2	25-70 мм ²
	PSP 122 (SICAME)			0,255	95-120 мм ²

20.24.ПЛІ/2-52					
Повітряні лінії напругою 0,4 кВ з самоутримними ізольованими проводами					
Будівельні рішення опор ПЛІ-0,4 кВ на гаках (на базі стояків СВ 95-3 та СВ 105-5)					
Перехресна проміжна триколова опора ПП4(1хСВ105-5)-1с					
ТОВ "ЕНЕРГОЛІГА" Київ 2024					

Прив'язаний	Розробив	Ястреба	04.24
	Перевірів	Воєвода	04.24
	Н.контр.	Велешук	04.24
Інв. №	ГІП	Корсак	04.24