

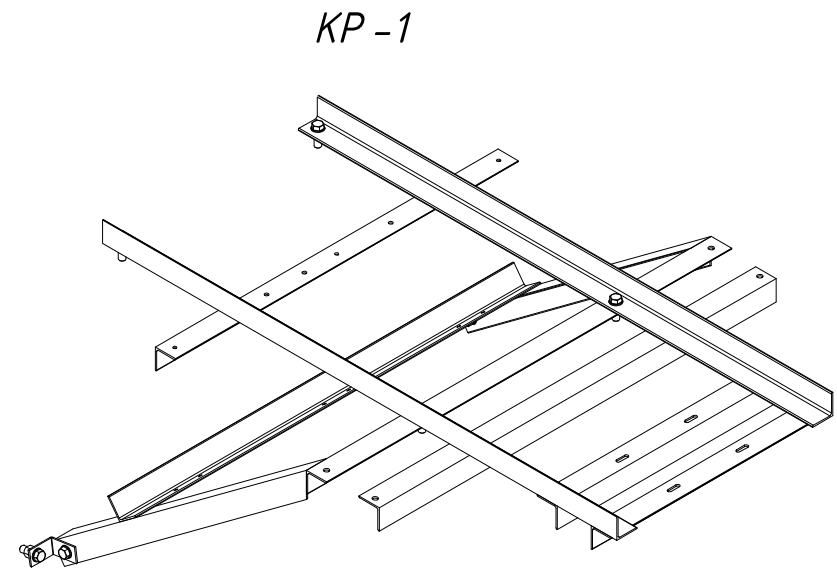


Погоджено:			Зам. інв. №		Підпис і дата		Інв. № орг.	

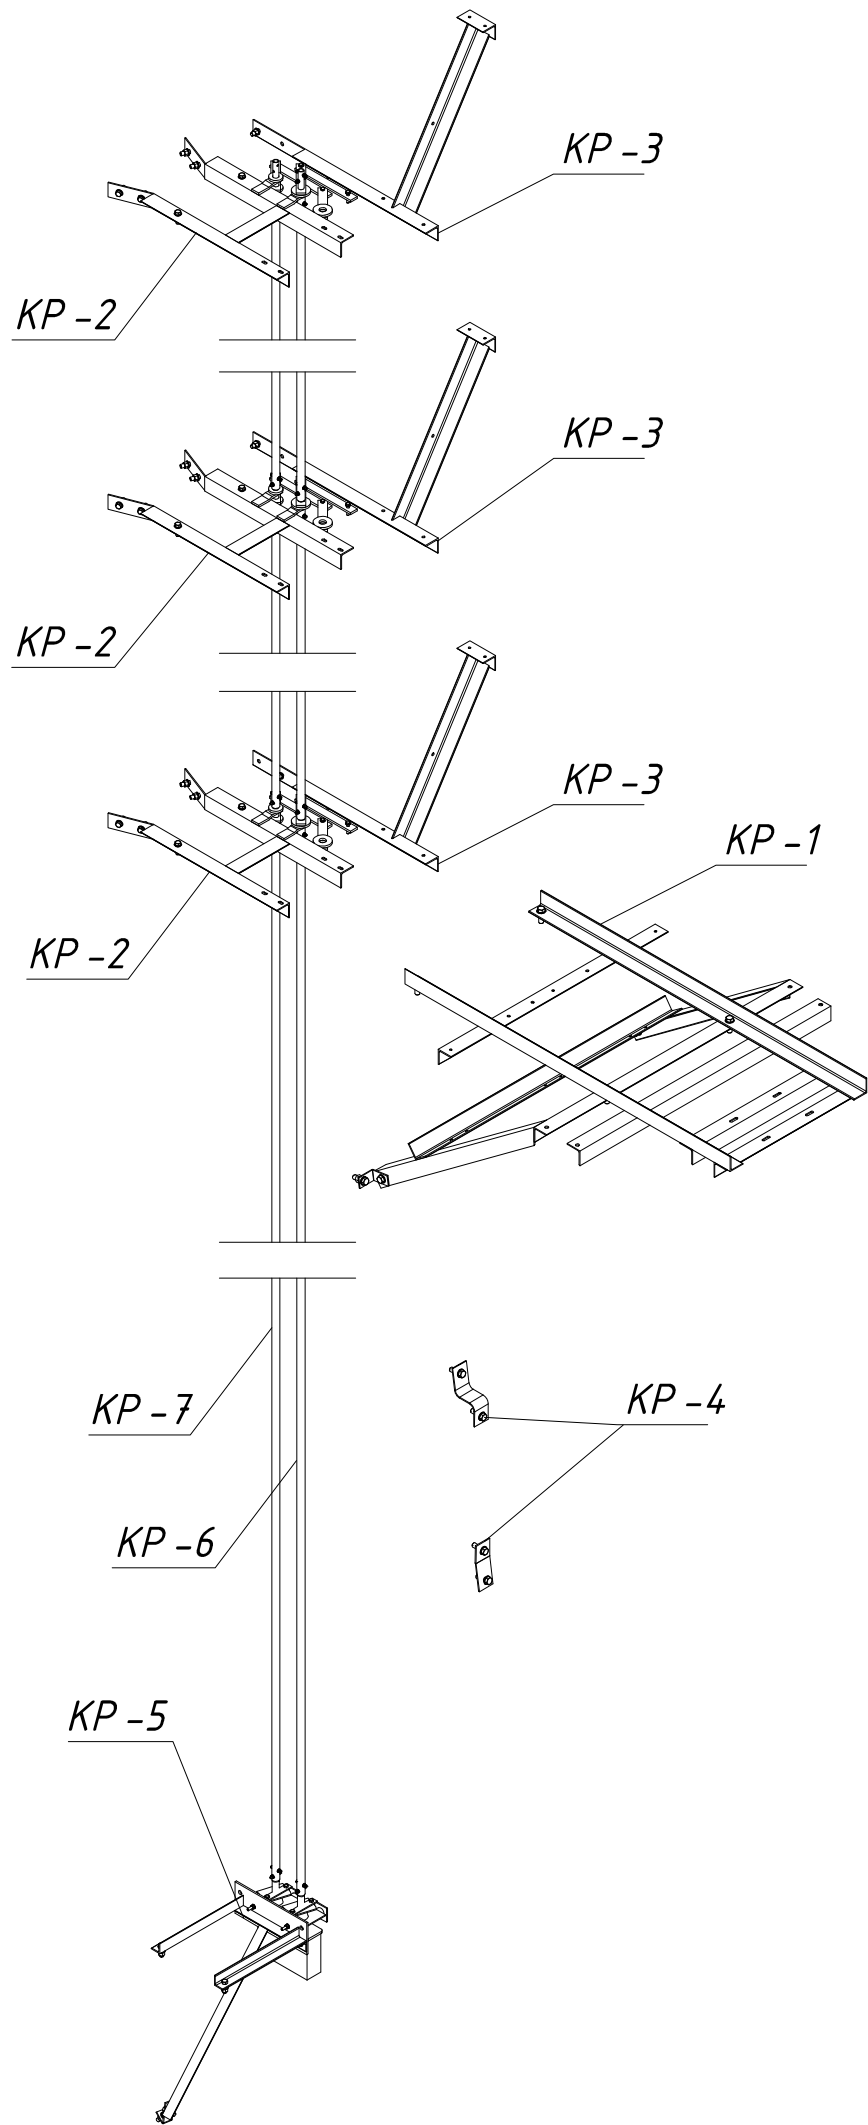

Поз.	Позначення	Найменування	Кільк.	Маса од. кг	Примітка
		Металеві конструкції			
KP-1	2.19- KM 1	Кронштейн KP-1 (Реклоузер)	1	80,16	
KP-2	2.19- KM 2	Кронштейн KP-2 (Роз'єднувач)	3	16,84	
KP-3	2.19- KM 3	Кронштейн KP-3 (ОПН)	3	12,34	
KP-4	2.19- KM 4	Кронштейн KP-4 (Шафа захисту)	1	3,3	
KP-5	2.19- KM 5	Кронштейн KP-5 (Привод роз'єднувача)	1	14,37	
KP-6	2.19- KM 6	Кронштейн KP-6 (Вал роз'єднувача)	1	59,69	
KP-7	2.19- KM 7	Кронштейн KP-7 (Вал зазем. ножів)	1	64,64	

																2.19/2-КМ	
																Проект повторного застосування. Встановлення реклоузерів 35 кВ Hughes Power System	

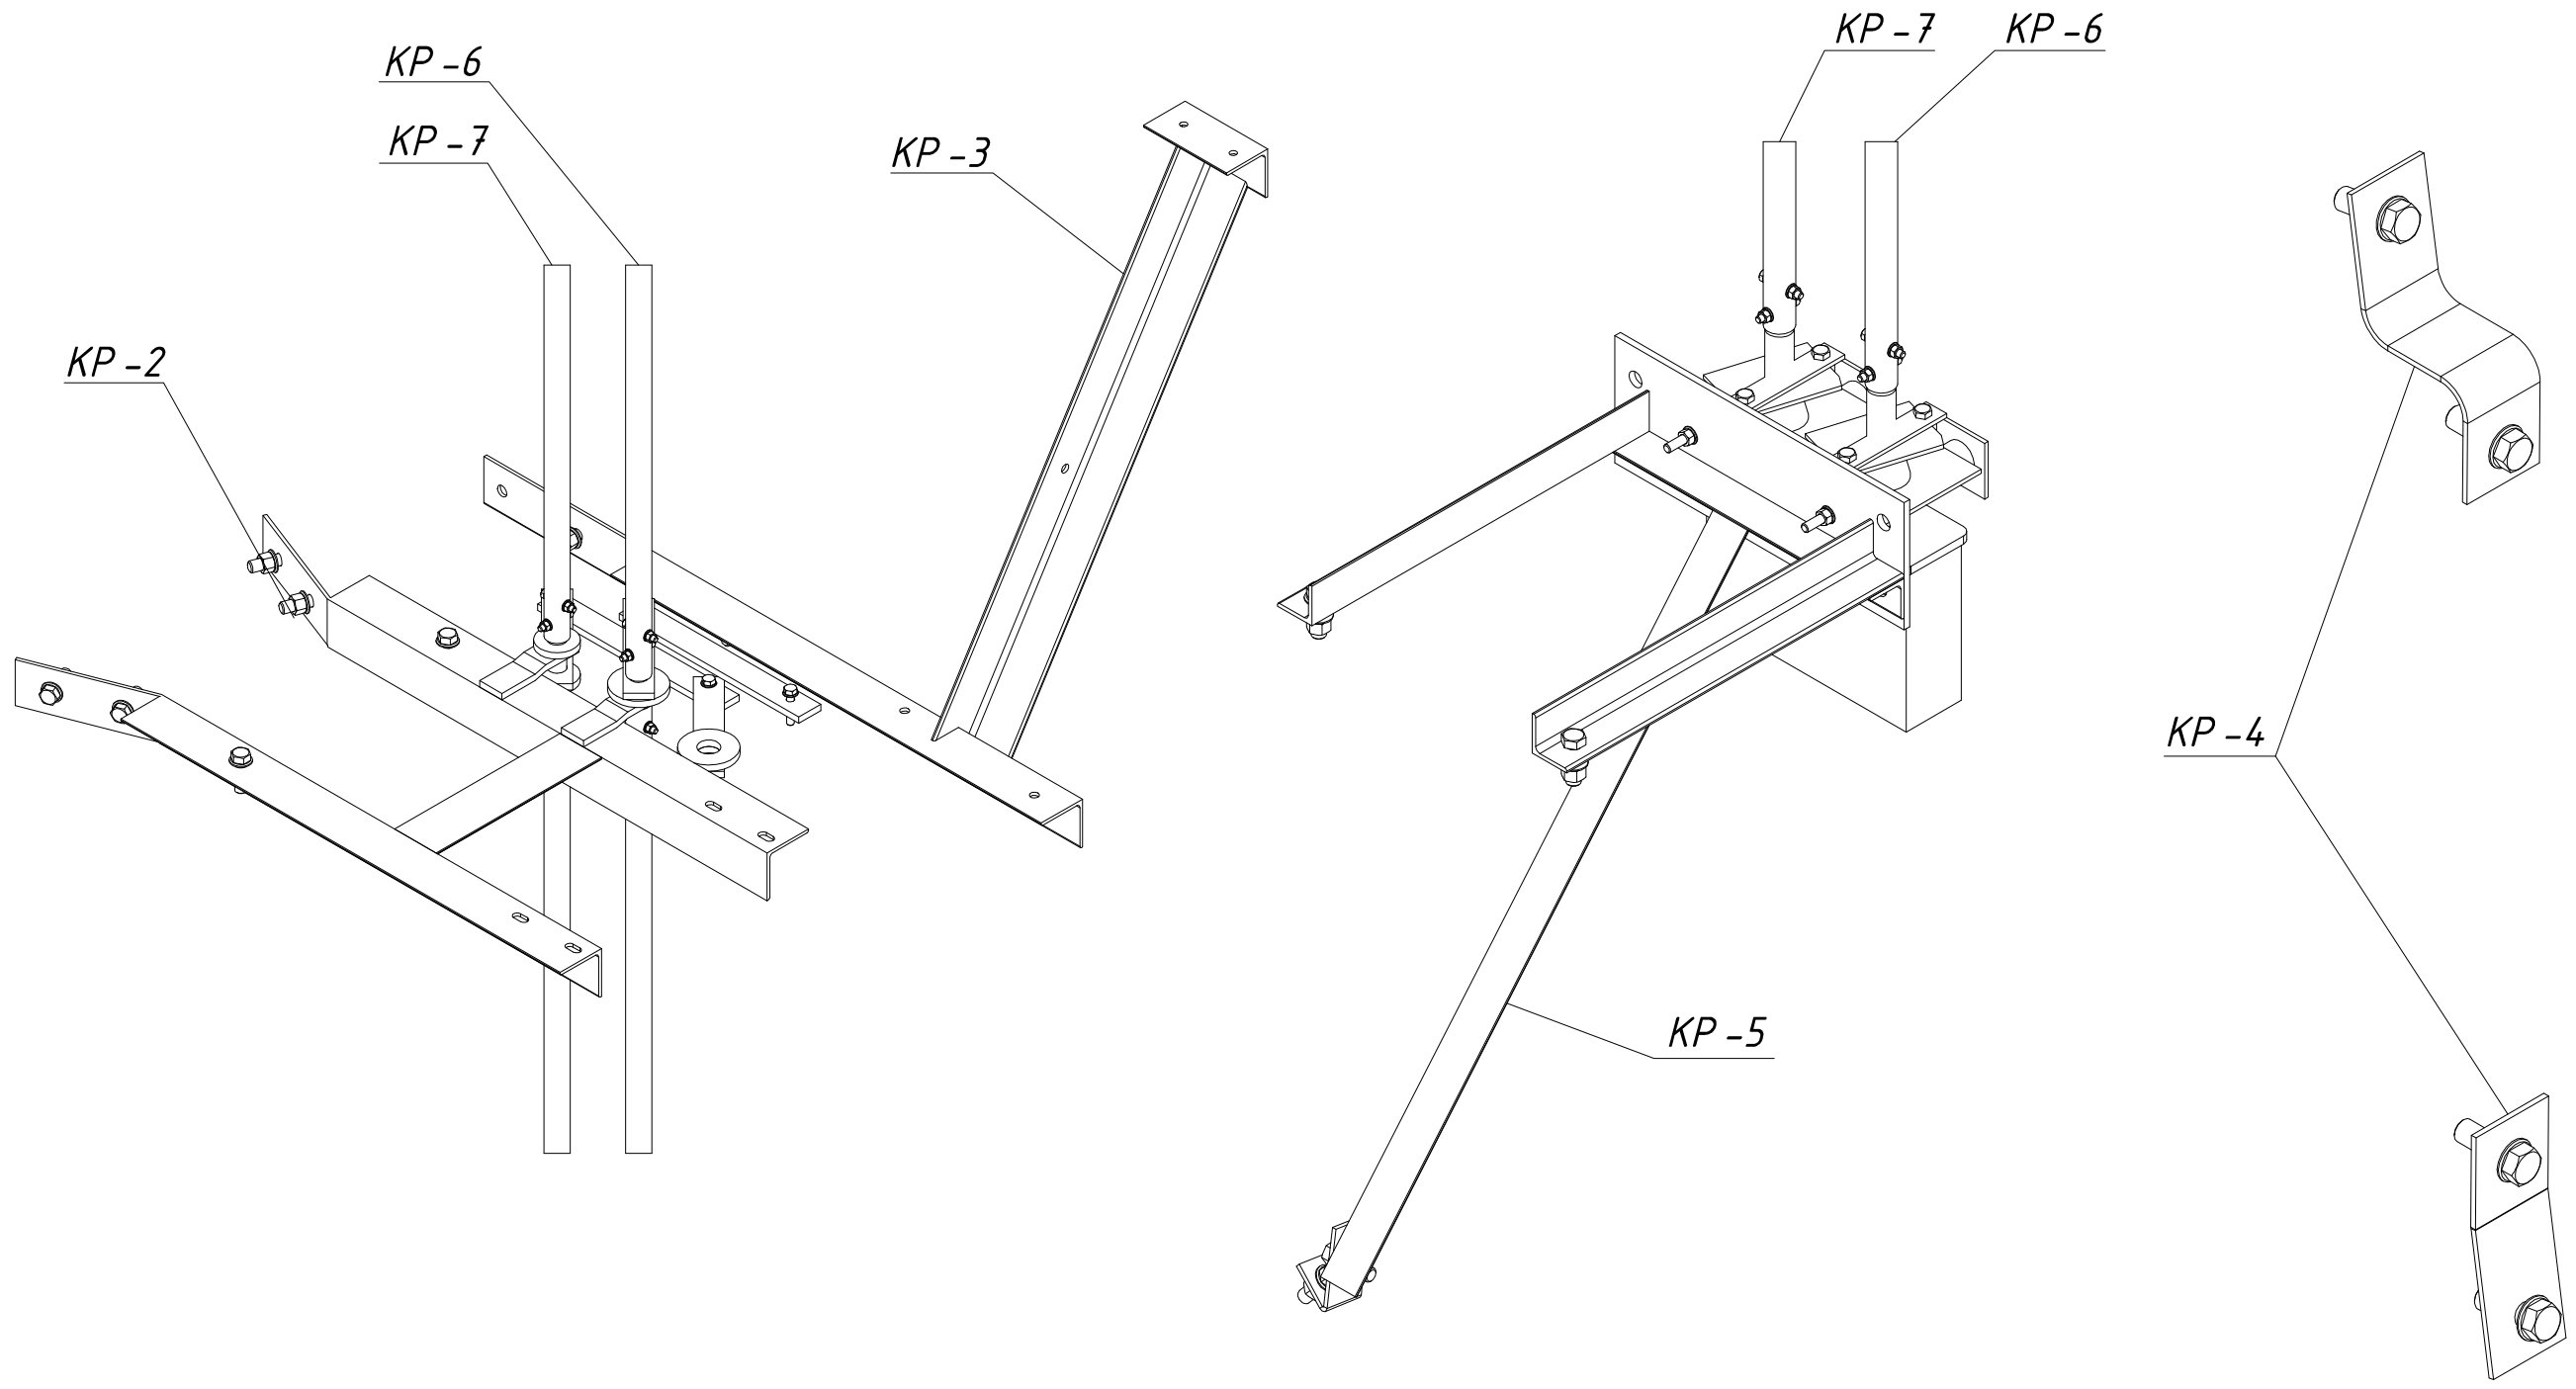

Інв. № ор.	Підпис і дата	Зам. інв. №

Прив'язаний			
Інв. №			

Зм.	Кільк.	Арк.	№ док.	Підпис	Дата

2.19/2-КМ					

Арк.
2.2