





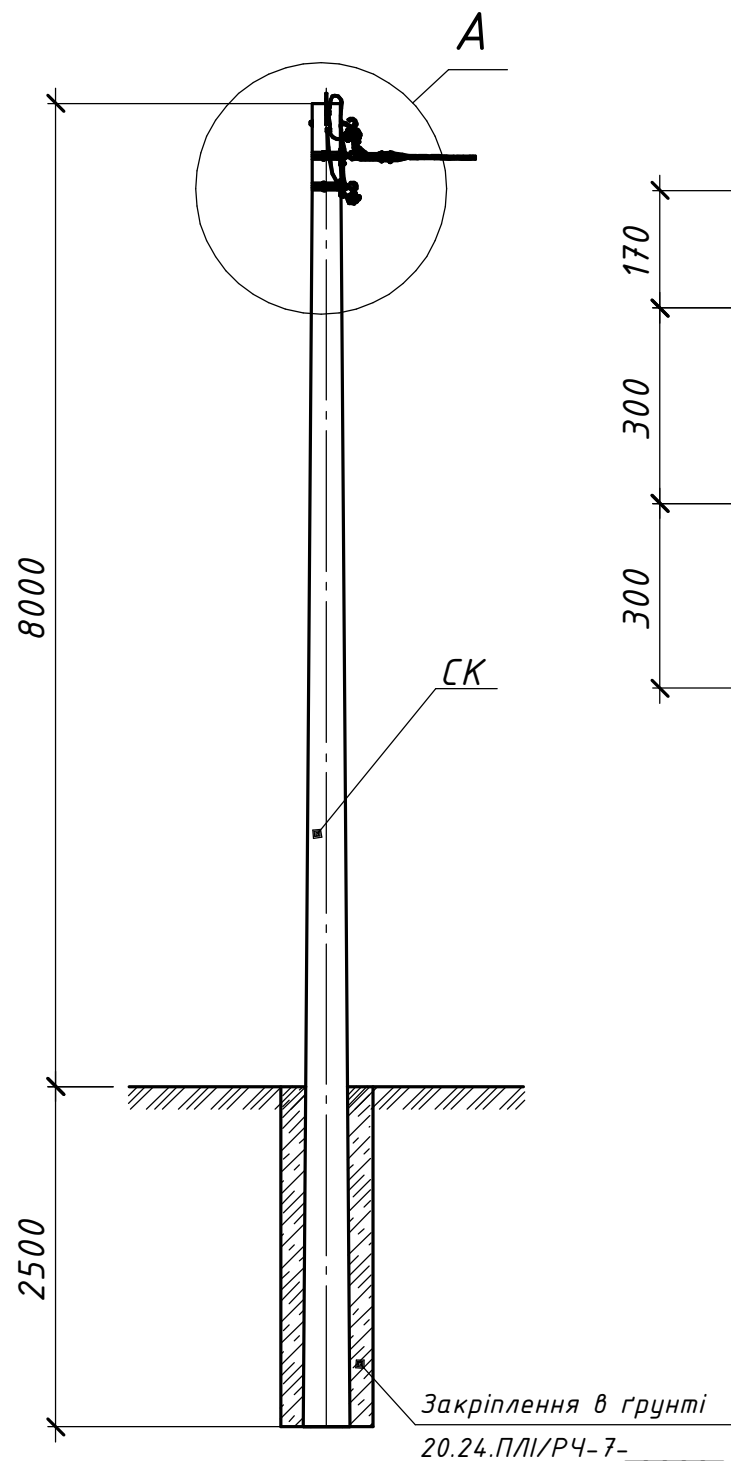


Схема встановлення опори

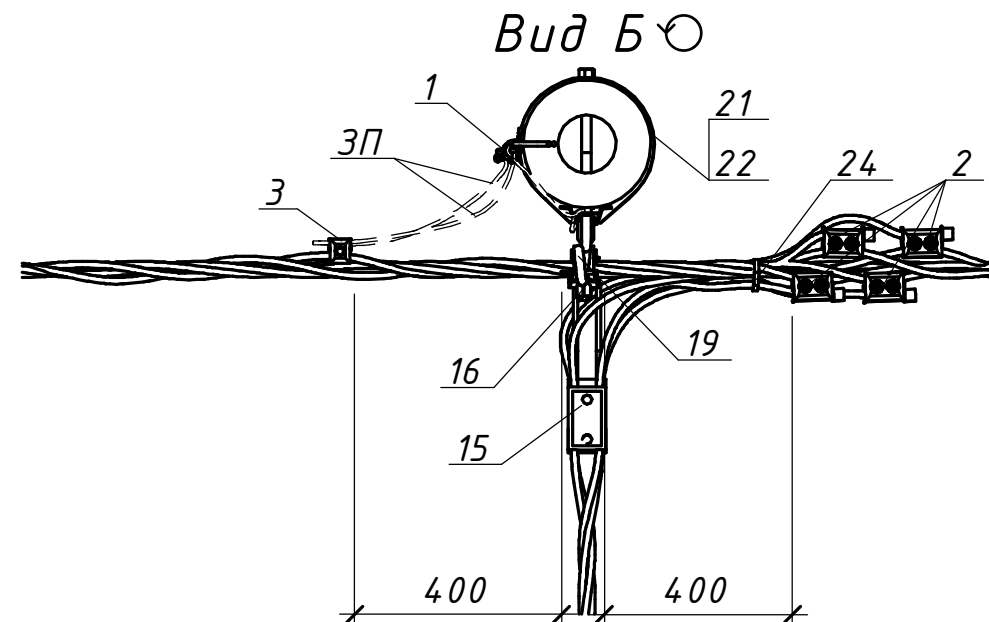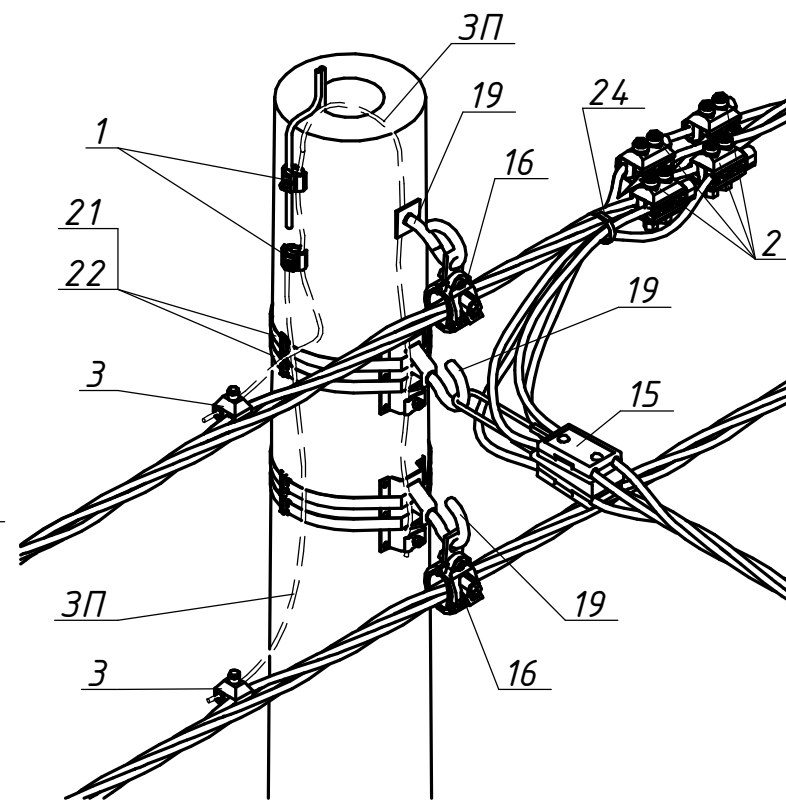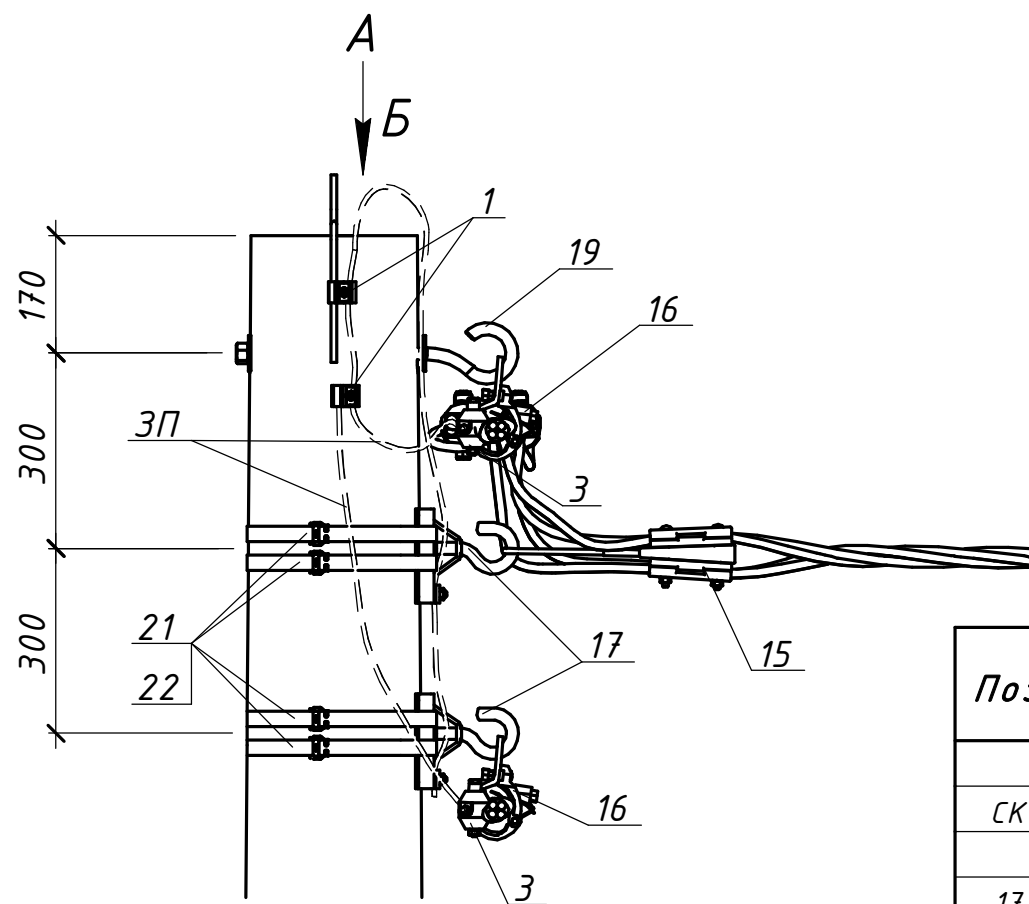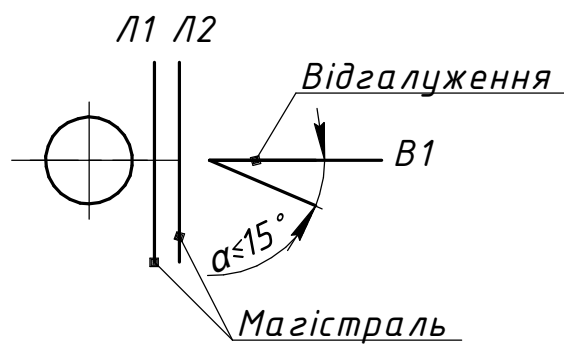

Поз.	Позначення (Виробник)	Найменування	Кільк.	Маса од. кг	Примітка
Залізобетонні елементи:					
СК	ТУ.У.В2.6.0249543-35-95	Стояк СК105-12	1	1580	
Сталеві конструкції:					
17	CSC 16T (SICAME)	Гак універсальний	2	0,72	
19	GHW 16/250 (SICAME)	Прохідний гак	1	0,79	
21	IF 207 (SICAME)	Бандажна стрічка	6	0,116	м.п.
22	CF 20 (SICAME)	Скріпа	4	0,01	
3П	ГОСТ839-80	Провід А16	3,5	0,62	м.п.
Всього на опорі, кг					
Лінійна арматура:					
1	PGA 101 (SICAME)	Затискач плашковий	2	0,055	
2	TTD301neo (SICAME)	Відгалужувальний затискач	4	0,255	25-95 мм ²
	TTD401neo (SICAME)			0,380	120 мм ²
3	TND 151 (SICAME)	Затискач для повторних заземлень	2	0,18	25-95 мм ²
	TND 241 (SICAME)			0,22	120 мм ²
15	GUKo1 (SICAME)	Затискач натяжний магістральний	1	0,8	25-70 мм ²
	GUKo2 (SICAME)			1,23	95-120 мм ²
16	PSP 120 (SICAME)	Затискач підтримуючий магістральний	2	0,2	25-70 мм ²
	PSP 122 (SICAME)			0,255	95-120 мм ²
24	CCD 9-62 (SICAME)	Стяжний ремінець	1	0,005	

20.24.ПЛІ/З-24

Повітряні лінії напругою 0,4 кВ

з самоутримними ізольованими проводами

Будівельні рішення опор ПЛІ-0,4 кВ

на базі стояків типу СК

Відгалужувальна
проміжна двоколова опора
ВП2(1хСК105-12)-2

ТОВ "ЕНЕРГОЛІГА"
Київ 2024

Прив'язаний

Зм.	Кільк.	Арк.	№ док.	Підпис	Дата
Розробив	Ястреба				04.24
Перевірів	Воєвода				04.24
Н.контр.	Велешук				04.24
Інв. №	ГІП	Корсак			04.24