







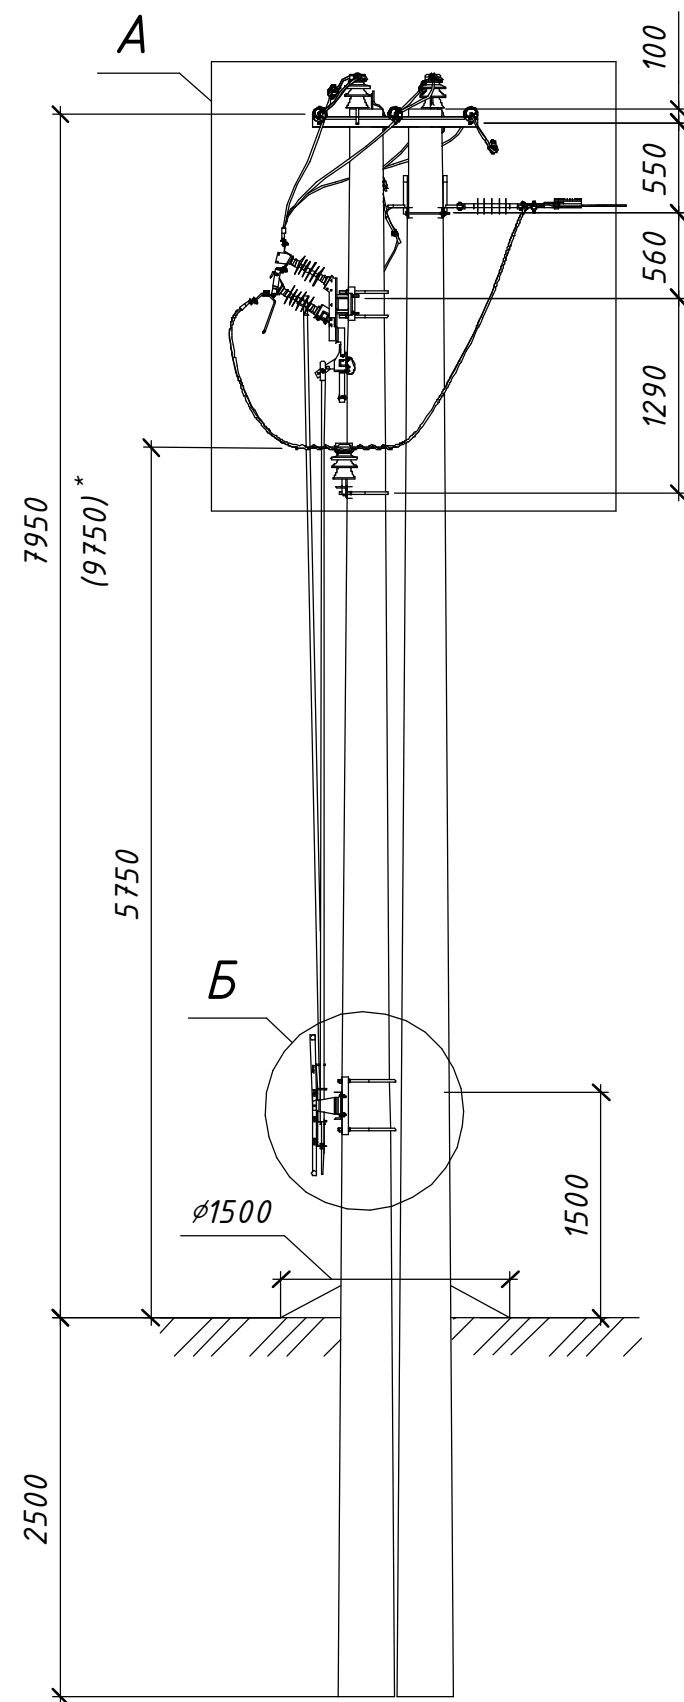



Схема встановлення опори

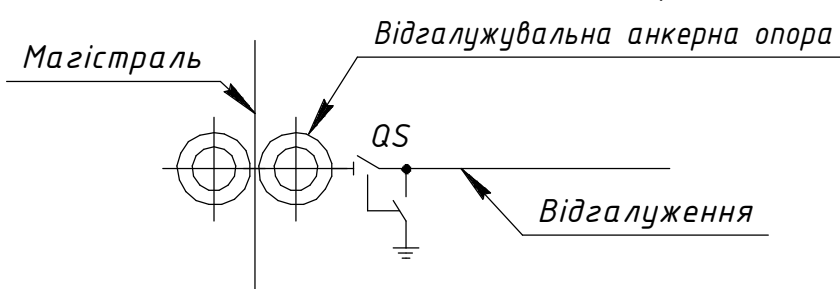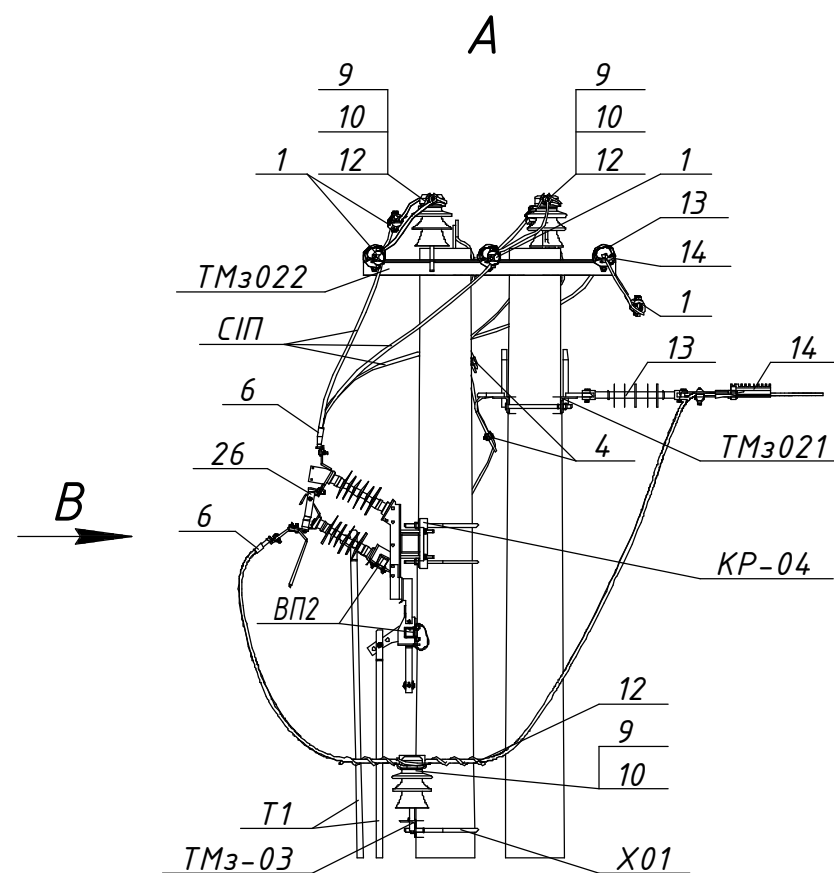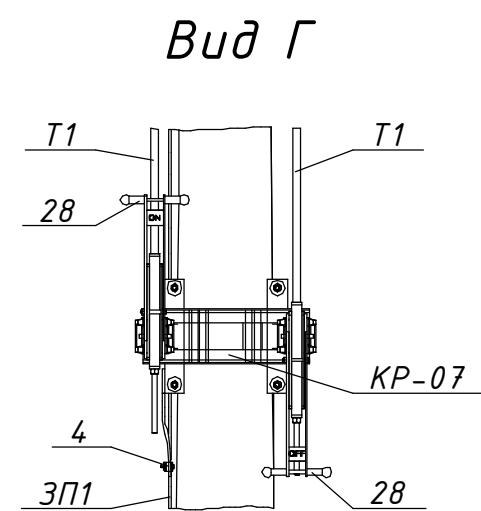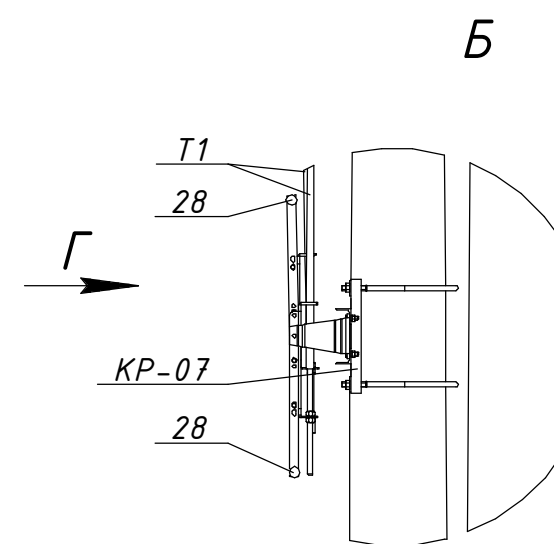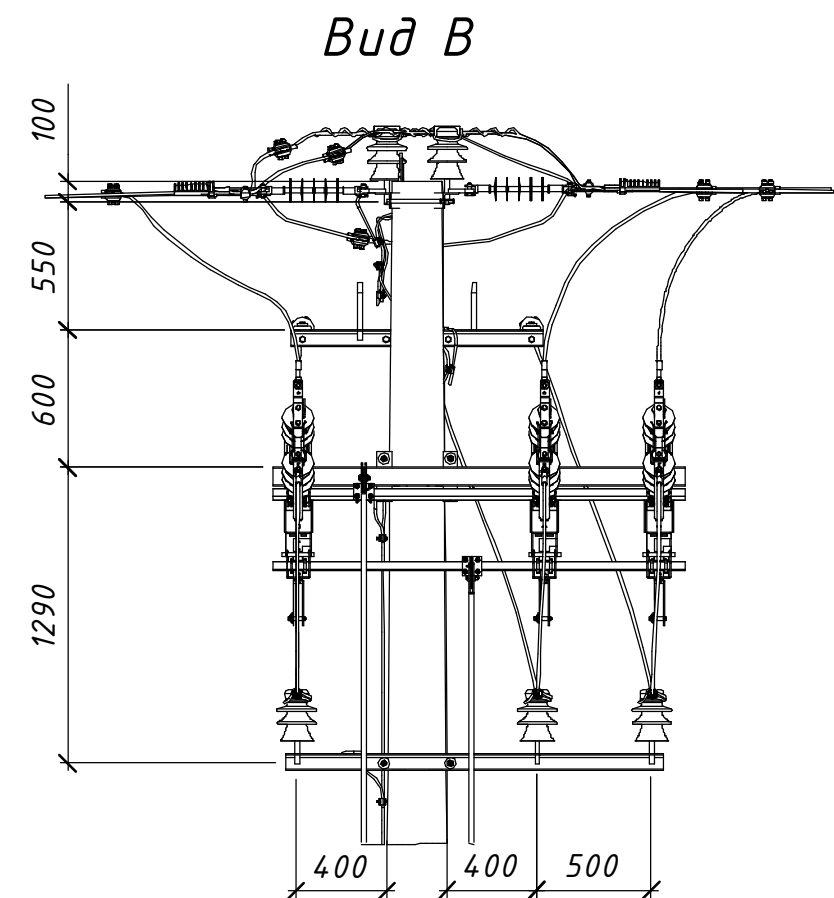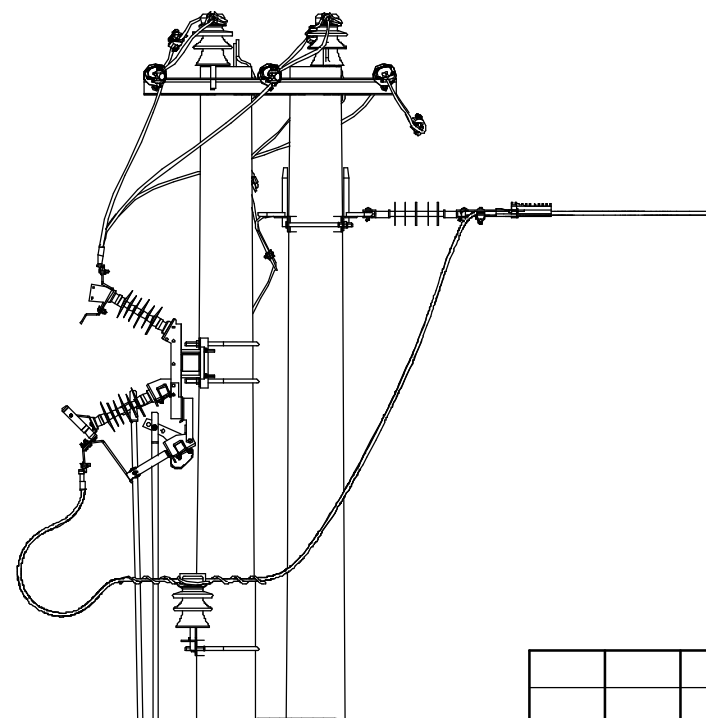

* Значення у дужках наведені для опори зі стояком СК120

Розімкнуте положення
та підключені заземлюючі ножі

						21.22.A/2-19			
						Встановлення роз'єднувачів рублячого типу на опорах ЛЕП 10 кВ			
						Арх. №21.22.A			
Зм.	Кільк.	Арк.	№док.	Підпис	Дата				
Розробив	Ковальчук		06.22			Типові вузли встановлення роз'єднувачів на опорах ПЛЗ 10 кВ	Стадія	Аркцш	Аркцшів
Перевірів	Ястреба		06.22				Р	1	2
Н.контр.	Мишко		06.22						
						Відгалуження від магістралі. Вузол ВАРЗ-3(2хСК).		ТОВ "ЕНЕРГОЛІГА"	
Г/П	Меркотан		06.22			Встановлення роз'єднувача на анкерній опорі		Київ 2022	

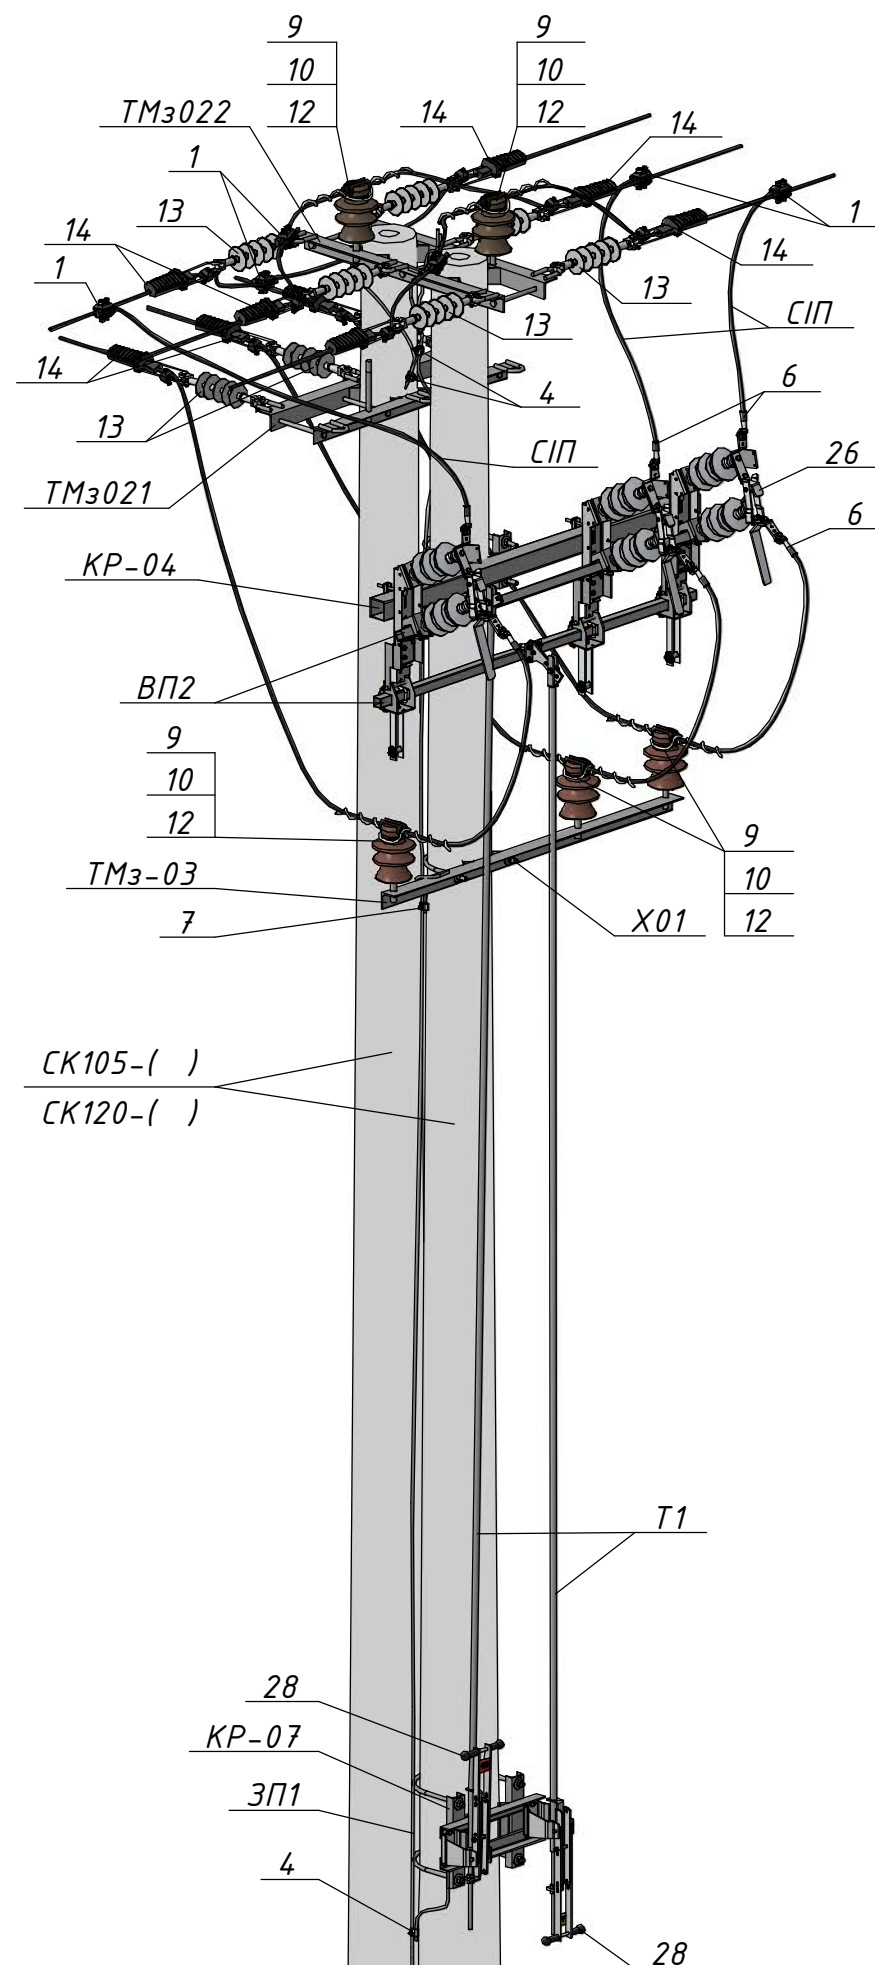

Поз.	Позначення (Виробник)	Найменування	Кільк.	Маса од., кг.	Примітка
Залізобетонні елементи:					
СК105-[]	ТУ.У.В2.6.0249543-35-95	Стояк СК105-[]	2	1580	
СК120-[]	ТУ.У.В2.6.0249543-35-95	Стояк СК120-[]		1800	
Сталеві конструкції:					
У1	180.2н/5-1	Кронштейн У1	1	6,9	
ТМз021	180.2н/5-16	Траверса ТМз021	1	19,03	
ТМз022	180.2н/5-17	Траверса ТМз022	1	20,05	
Х01	180.2н/5-29	Хомут Х01	1	1,3	
КР-04	20.22.А/КМ-04	Кронштейн КР-04	1	22,46	
КР-07	20.22.А/КМ-07	Кронштейн КР-07	1	12,08	
ТМз-03	20.22.А/КМ-13	Кронштейн ТМз-03	1	13,16	
Т1	20.22.А/КМ-15	Тяга приводу Т1	2	□	5,2 м.
ВП2	20.22.А/КМ-16	Вал приводу ВП2	2	6,17	
ЗП1		Заземлювальний дрiт $\phi 10$	15	0,62	м.п.
Лінійна арматура:					
1	TTDC 28401 (SICAME)	Відгалужувальний затискач	6	0,39	50-120 мм ²
4	PGA 101 (SICAME)	Затискач плашковий	7	0,06	
6	CNA ____ G 28 (SICAME)	Наконечник	6	0,19	
9	ШФ-20Г1	Ізолятор стрижневий	5	3,8	
10	К6	Ковпачок	5	0,03	
12	PLDT 2 R (SICAME)	Спіральна в'язка	5	0,18	35-70 мм ²
	PTDT 3 R (SICAME)	для верхнього кріплення проводу		0,185	95-120 мм ²
13	PSI 15 CC (SICAME)	Ізолятор натяжний	9	1,46	
14	PA 2850 P (SICAME)	Затискач натяжний	9	1,12	35-70 мм ²
	PA 28120 P (SICAME)			1,25	70-150 мм ²
Обладнання та матеріали:					
26	GDS-24/630-EB (SICAME)	Роз'єднувач трьохполюсний з заземлюючими ножами	1	49	
28	HM1 (SICAME)	Ручний привод	2	5	
СПП		Провід СПП-3 1х	5	□	м.п.

						21.22.A/2-19	Арк.
Зм.	Кільк.	Арк.	№ док.	Підпис	Дата		2