


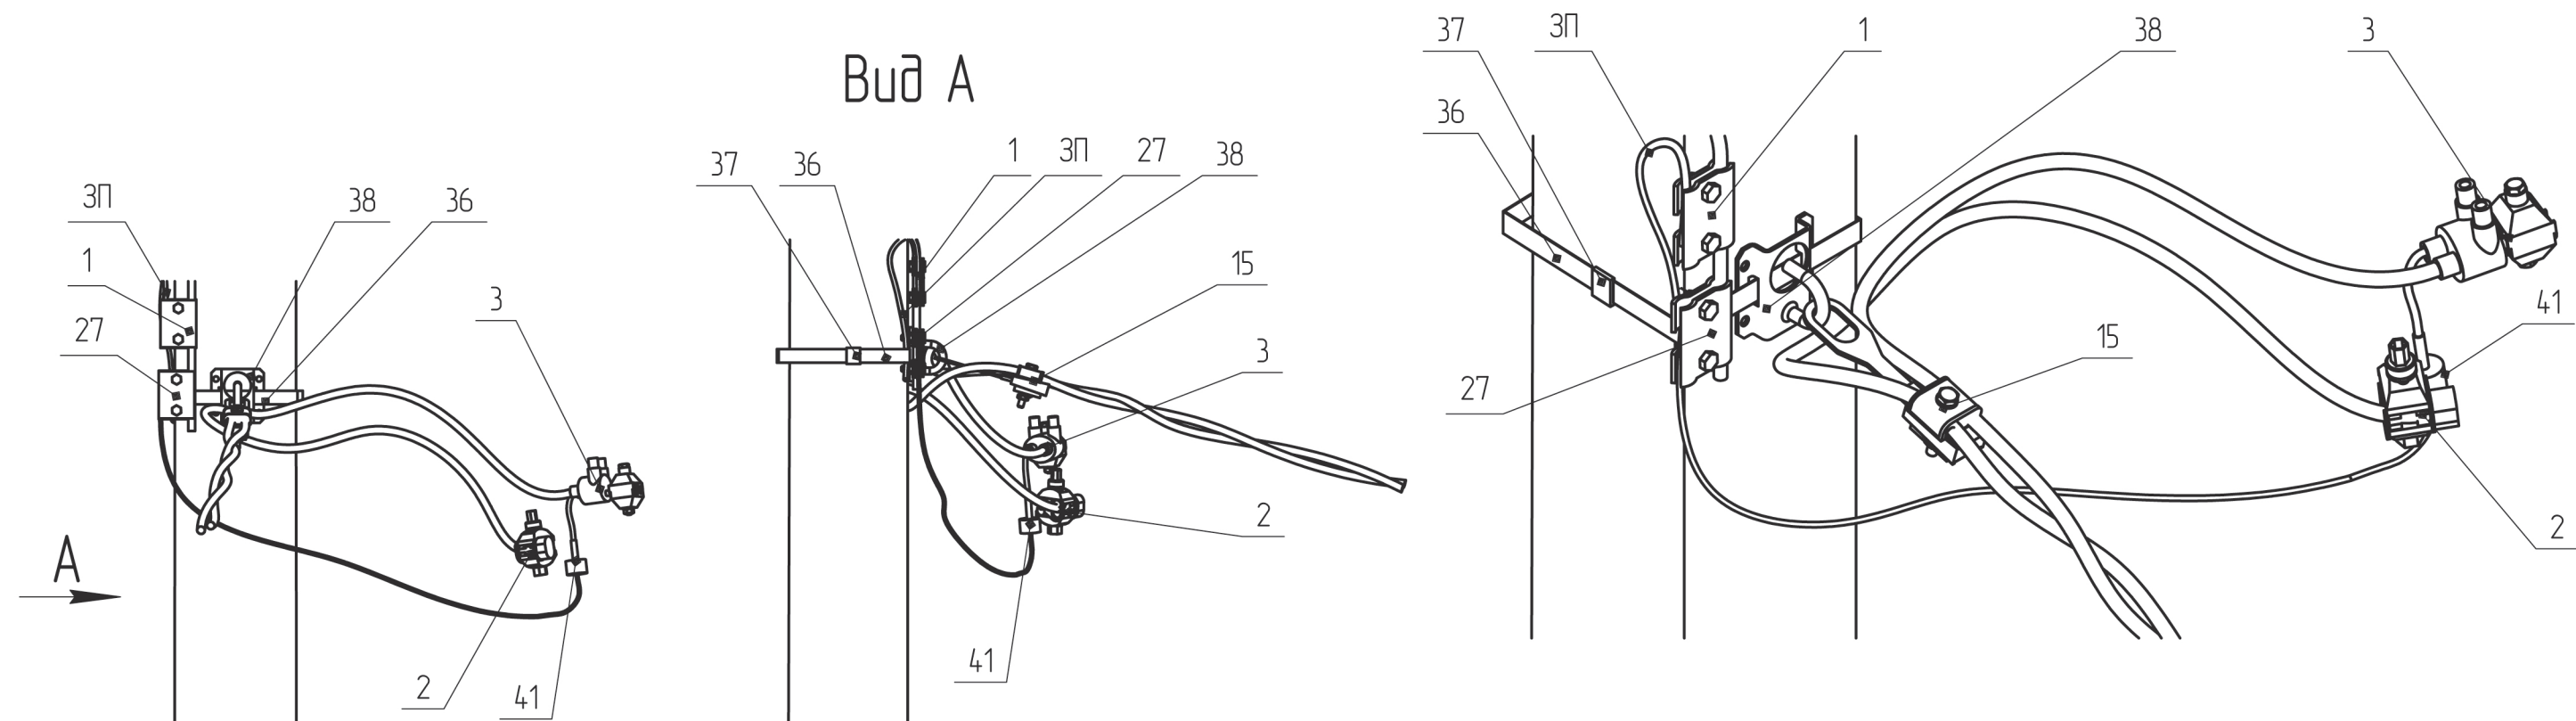

Поз.	Позначення	Найменування	Кільк.	Маса од. кг	Примітка
Сталеві конструкції:					
36	SICAME	Бандажна стрічка IF 207, L=1 п.м.	1	0.12	
37	SICAME	Скріпа CF 20	1	0.01	
38	SICAME	Гак для відгалужень CST 10	1	0.3	
3П	ГОСТ839-80	Провід А16, L=1 п.м.	1	0.05	
	Всього на опорі, кг			0.48	
Лінійна арматура:					
1	ТУ У 340013044.1.031-96	Затискач плашковий ПС-1-1	1	0.17	
2*	SICAME	Затискач проколюючий абонентський ТТД 151	1	0.11	до 70 мм ²
		Затискач проколюючий абонентський ТТД 241		0.17	95-120 мм ²
3*	SICAME	Затискач проколюючий для двох відводів ТТ2Д 83	1	0.27	до 95 мм ²
		Затискач проколюючий для двох відводів ТТ2Д 87		0.27	120 мм ²
15	SICAME	Затискач натяжний GUKp2	1	0.17	
27	SICAME	Затискач плашковий RDAU 95-35	1	0.07	
41	SICAME	ОПН з індикатором пробою ВОР-R 0.28/5	1	0.23	

Інв. № ориг.	Підпис і дата	Зам. інв. №

* Тип арматури залежить від перерізу, див 202.2н/10

Прив'язаний				Зм.	Кільк.	Арк.	№ док.	Підпис	Дата
				ГП		Власюк			
				Н.контр.		Галюк			
				Перевір.		Борисенко			
				Розроб.		Скворцова			
Інв. №									

202.2н/8-5

Відгалуження до вводу в будівлю АВ10-5

Стадія РП	Аркцш 1	Аркцшів 1
ВП НТЦЕ ДП НЕК "УКРЕНЕРГО" Київ		