





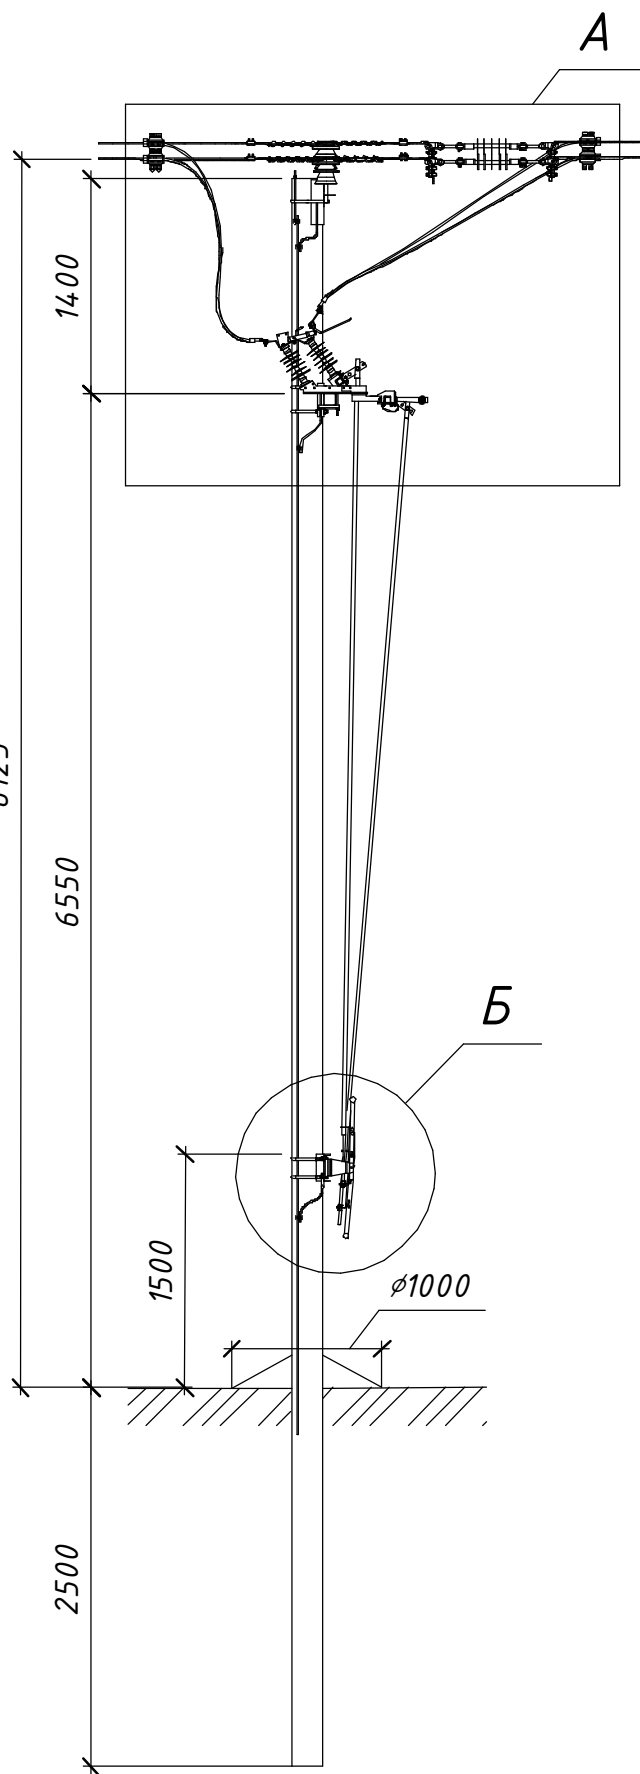



Схема встановлення опори

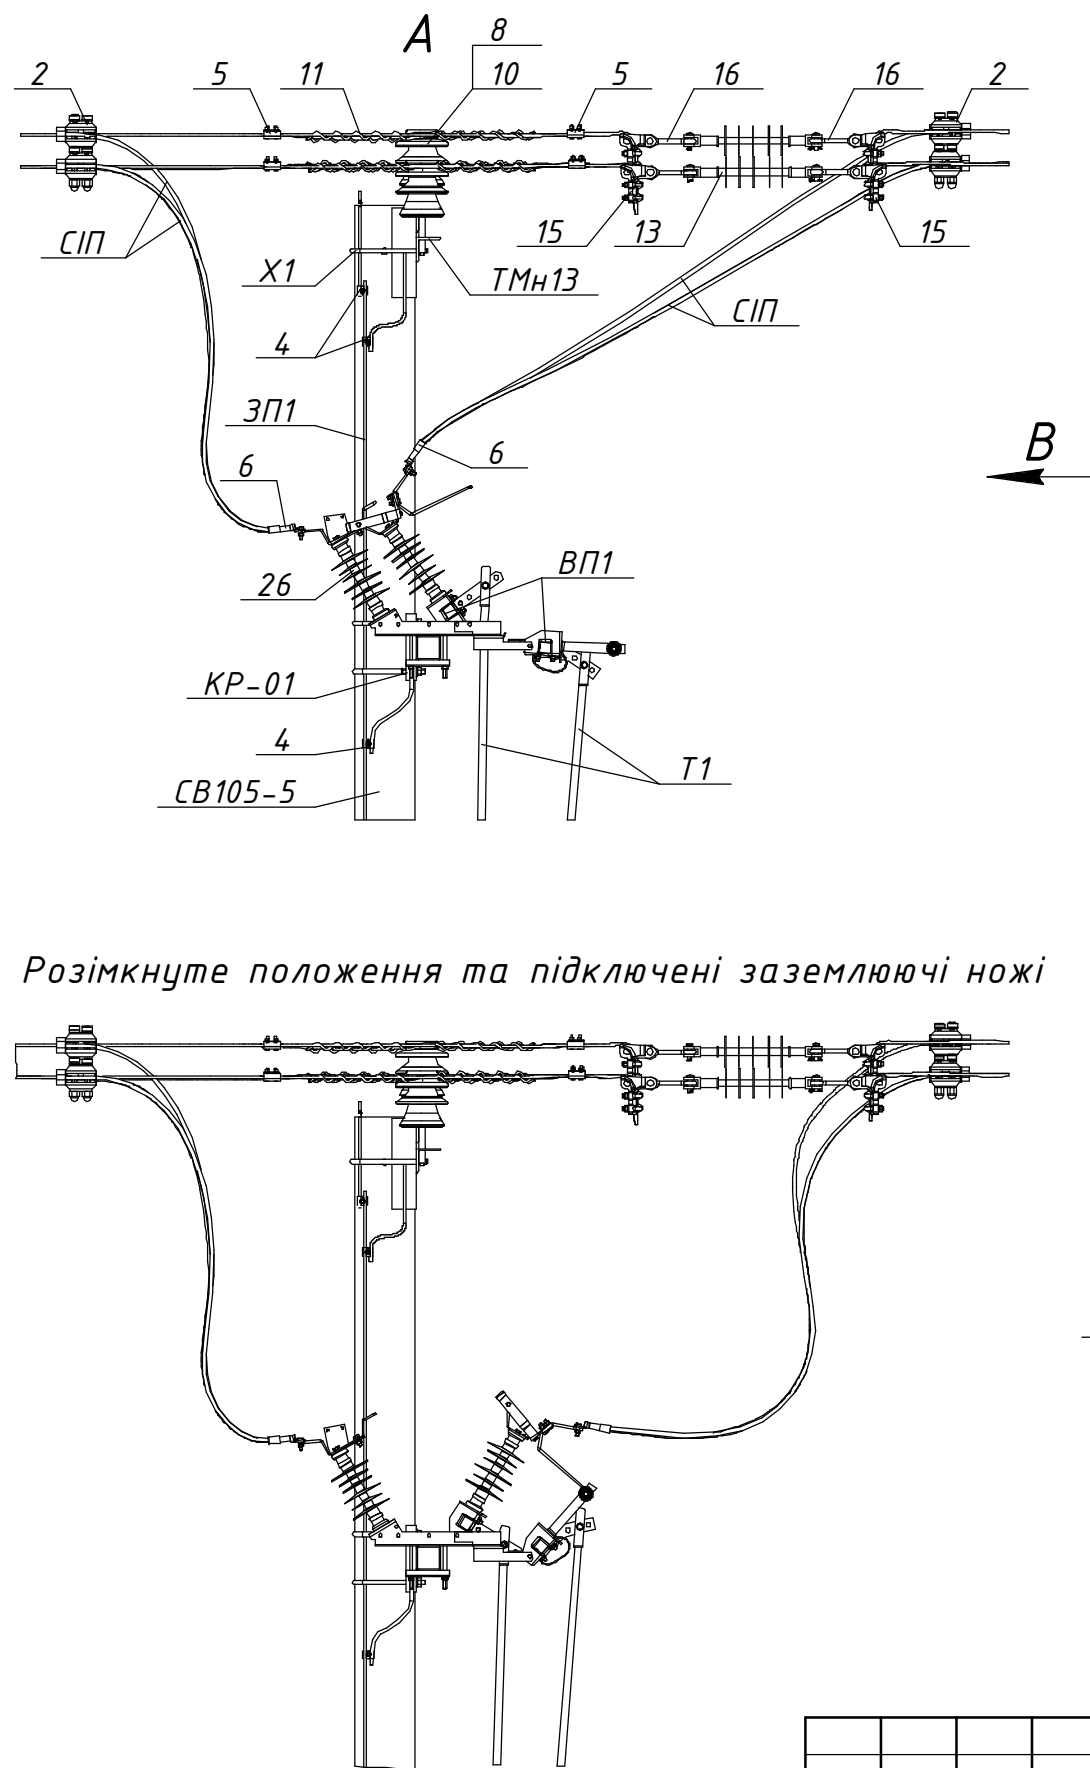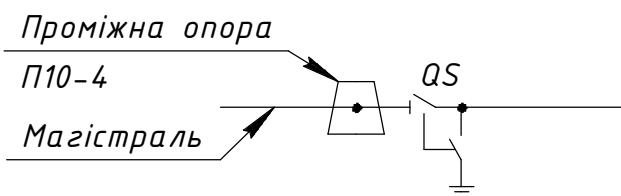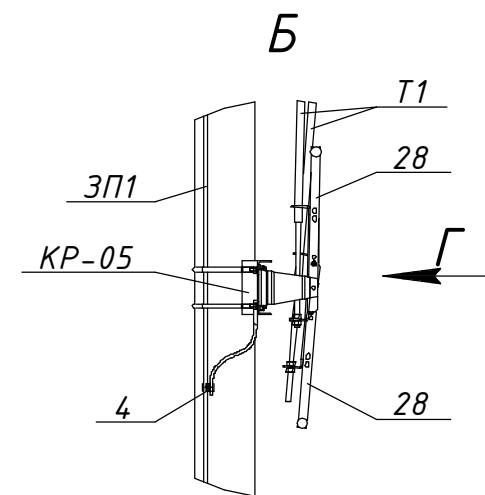

Розімкнуте положення та підключені заземлюючі ножі

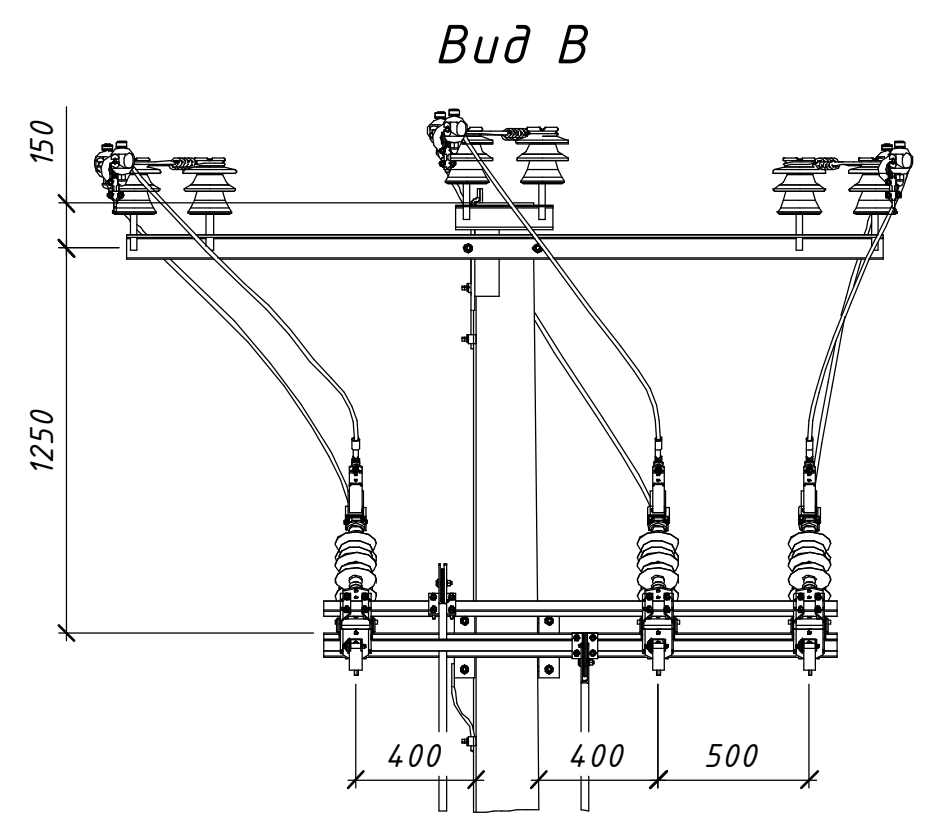

Вид Г

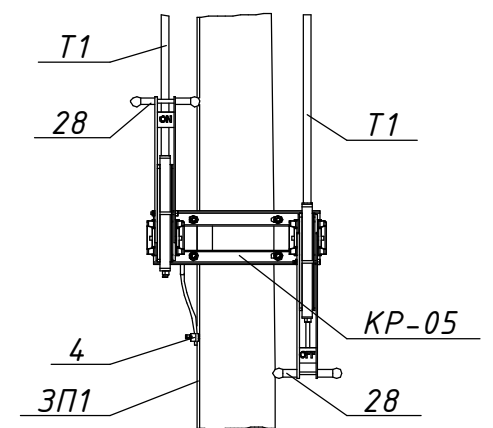

Зм.	Кільк.	Арк.	№ док.	Підпис	Дата
Розробив		Ковальчук			06.22
Перевірів		Ястреба			06.22
Н.контр.		Мишко			06.22
ГІП		Меркотан			06.22

21.22.A/1-01

Встановлення роз'єднувачів рублячого типу на опорах ЛЕП 10 кВ

Арх. №21.22.A

Типові вузли встановлення роз'єднувачів

на опорах ПЛ 10 кВ

Секціонування магістралі. Вузол ПР-1.
Встановлення роз'єднувача
на проміжній опорі П10-4

Стадія	Аркцш	Аркцшів
Р	1	2


ТОВ "ЕНЕРГОЛІГА"
Київ 2022

Погоджено:

Зам. інв. №

Підпис і дата

Інв. № ориг.

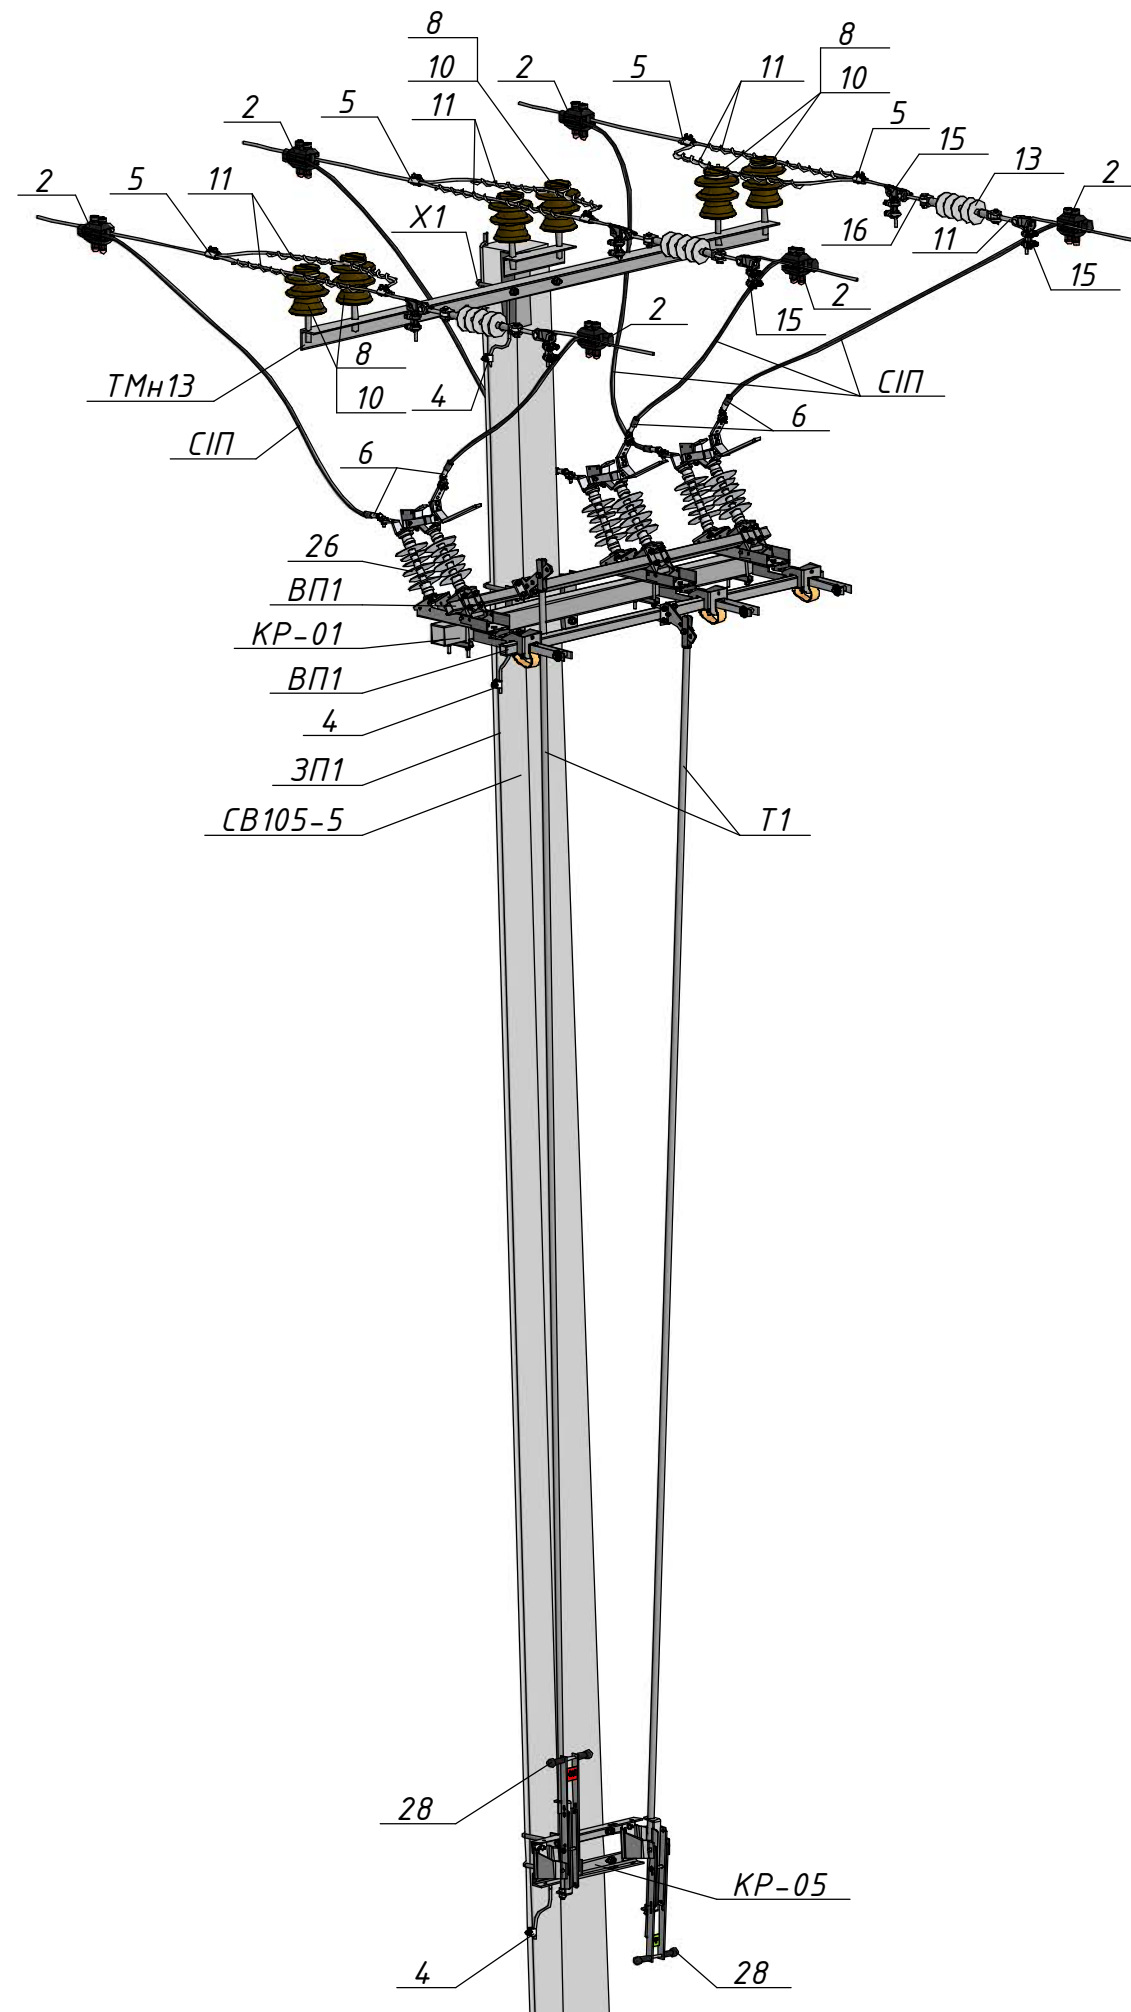

Поз.	Позначення (Виробник)	Найменування	Кільк.	Маса од., кг.	Примітка
Залізобетонні елементи:					
СВ105-5		Стояк СВ105-5	1	1180	
Сталеві конструкції:					
ТМН13	1.16/6-03	Траверса ТМН13	1	27,72	
Х1	180.2н/5-28	Хомут Х1	1	1,3	
КР-01	21.22.А/КМ-01	Кронштейн КР-01	1	20,75	
КР-05	21.22.А/КМ-05	Кронштейн КР-05	1	7,37	
Т1	21.22.А/КМ-15	Тяга приводу Т1	2	□	5 м.
ВП1	21.22.А/КМ-16	Вал приводу ВП1	2	5,83	
ЗП1		Заземлювальний дріт $\phi 10$	15	0,62	м.п.
Лінійна арматура:					
2	NTDC 28401 (SICAME)	Затискач відгалужувальний	6	0,32	50-120 мм ²
4	PGA 101 (SICAME)	Затискач плашковий	4	0,06	
5	PGA 402 (SICAME)	Затискач плашковий	6	0,14	35-120 мм ²
6	CNA G 28 (SICAME)	Наконечник	6	0,19	
8	ШФ-20Г	Ізолятор стрижневий	6	3,5	
10	К6	Ковпачок	6	0,03	
11	AST 70 (SICAME)	Спіральна в'язка	6	0,17	50-70 мм ²
	AST 120 (SICAME)	для бічного кріплення проводу		0,25	95-120 мм ²
13	PSI 15 CC (SICAME)	Ізолятор натяжний	3	1,46	
15	5D93 (SICAME)	Затискач натяжний	6	0,52	25-70 мм ²
	6D117-150 (SICAME)			0,64	35-120 мм ²
16	ТУ У 34.00130441-007-95	Ланка проміжна вивернута ПРВ-7-1	6	0,43	
Обладнання та матеріали:					
26	GDS-24/630-EB (SICAME)	Роз'єднувач трьохполюсний з заземлюючими ножами	1	49	
28	HM1 (SICAME)	Ручний привод	2	5	
СІП		Провід СІП-3-20 1х	15	□	м.п.