




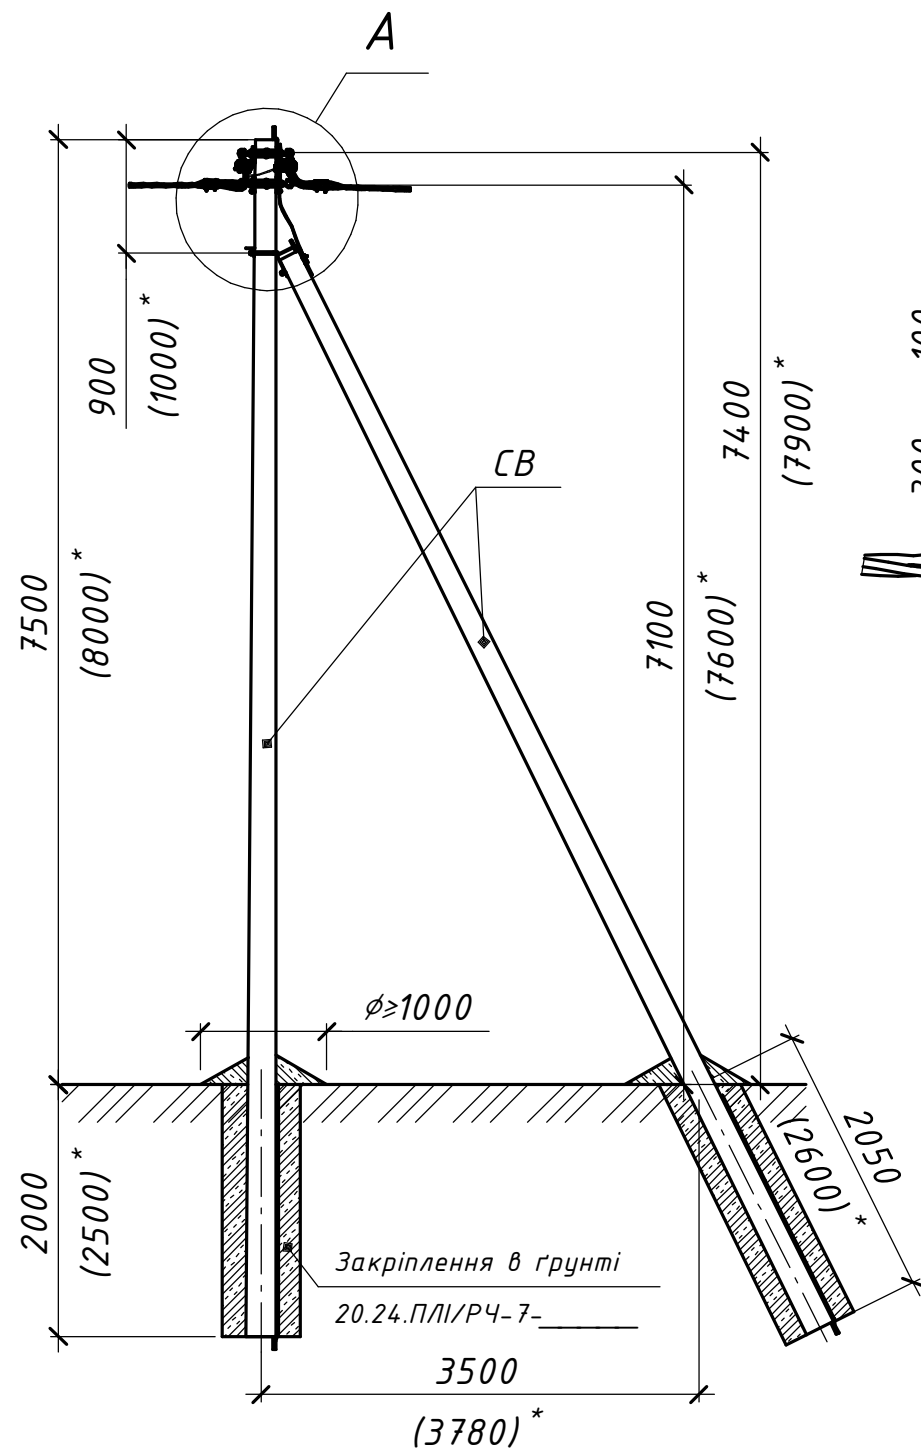


Схема встановлення опори

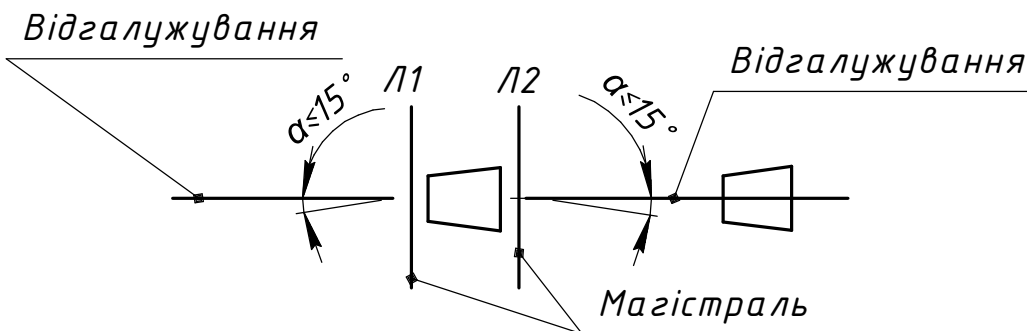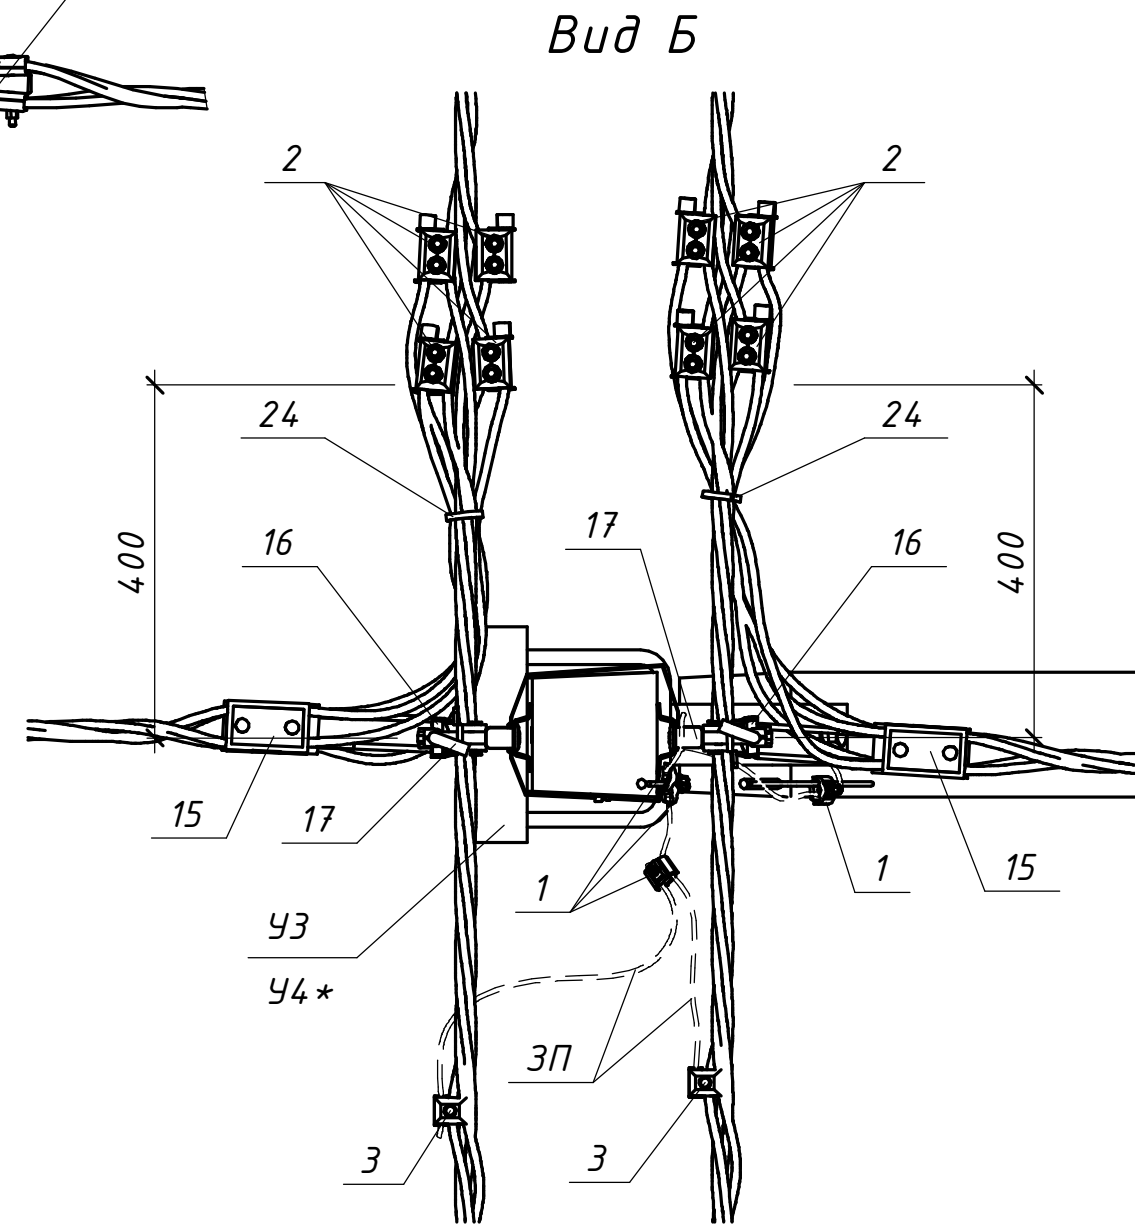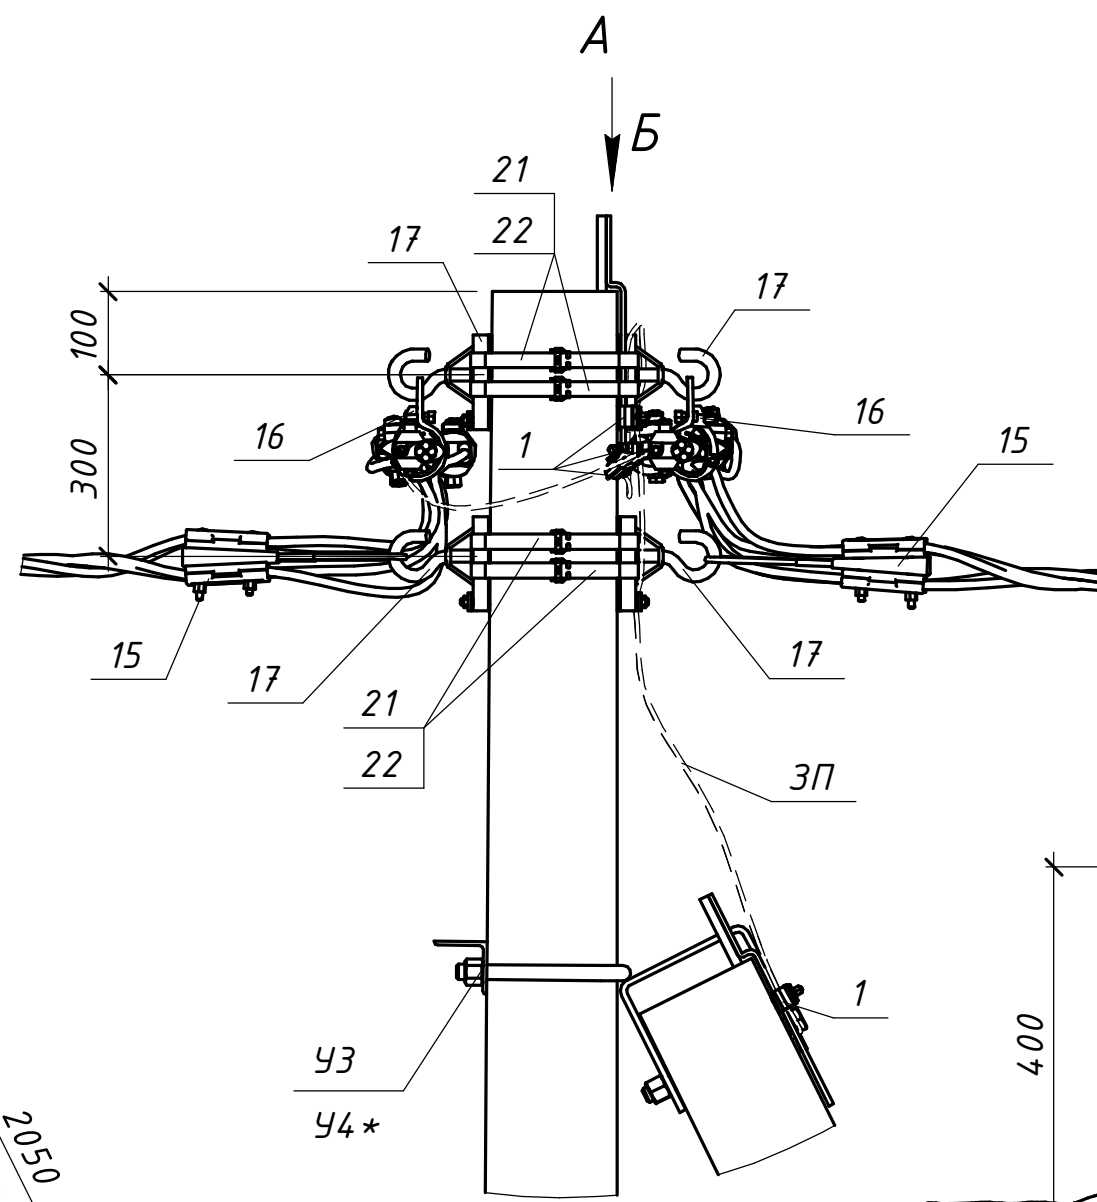

* Значення у дужках наведені для опори зі стояком СВ-105

										20.24.ПЛІ/2-45				
										Повітряні лінії напругою 0,4 кВ				
										з самоутримними ізольованими проводами				
Прив'язаний				Зм.	Кільк.	Арк.	№ док.	Підпис	Дата	Будівельні рішення опор ПЛІ-0,4 кВ на гаках		Стадія	Аркуш	Аркцішів
				Розробив	Ястреба				04.24	(на базі стояків СВ 95-3 та СВ 105-5)		P	1	2
				Перевірів	Воєвода				04.24					
				Н.контр.	Велешук				04.24	Відгалужувальна проміжна двоколова опора ВП2(2хСВ95-3)-2с ВП2(2хСВ105-5)-2с		 ТОВ "ЕНЕРГОЛІГА" Київ 2024		
Інв. №				ГІП	Корсак				04.24					

Інв. № орг.	Підпис і дата	Зам. інв. №