
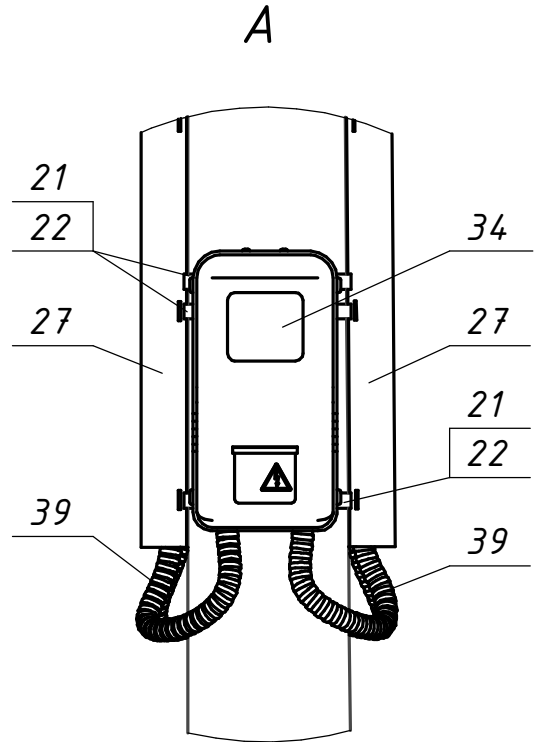
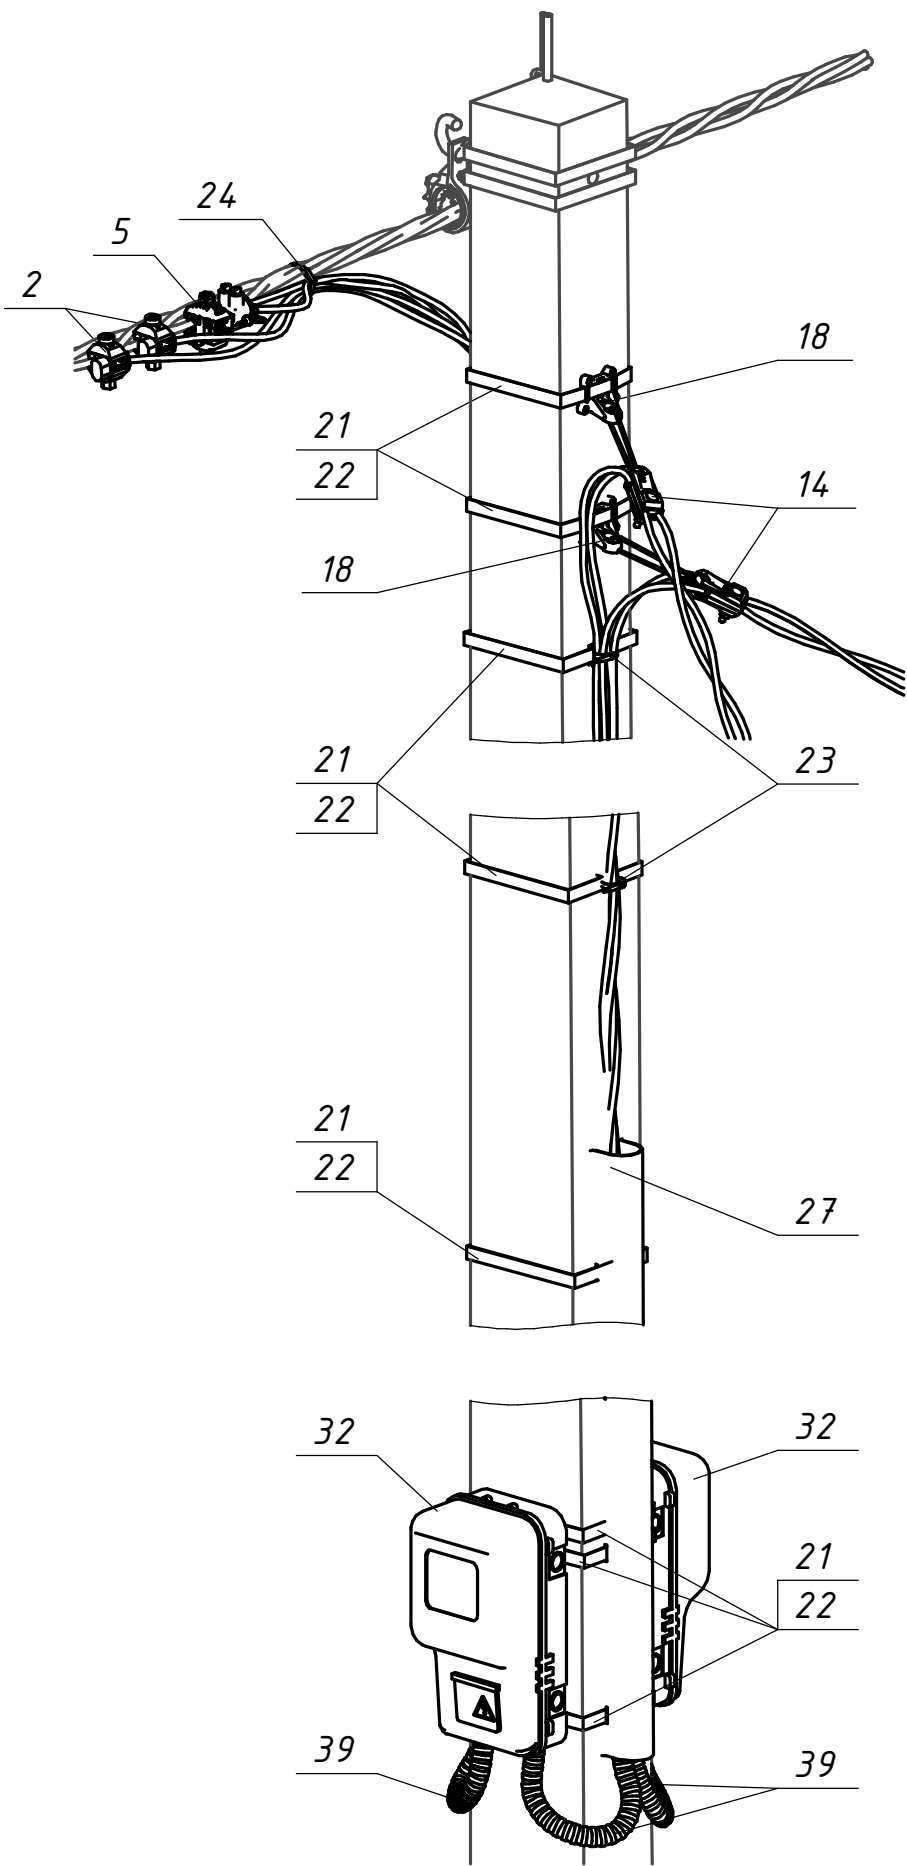


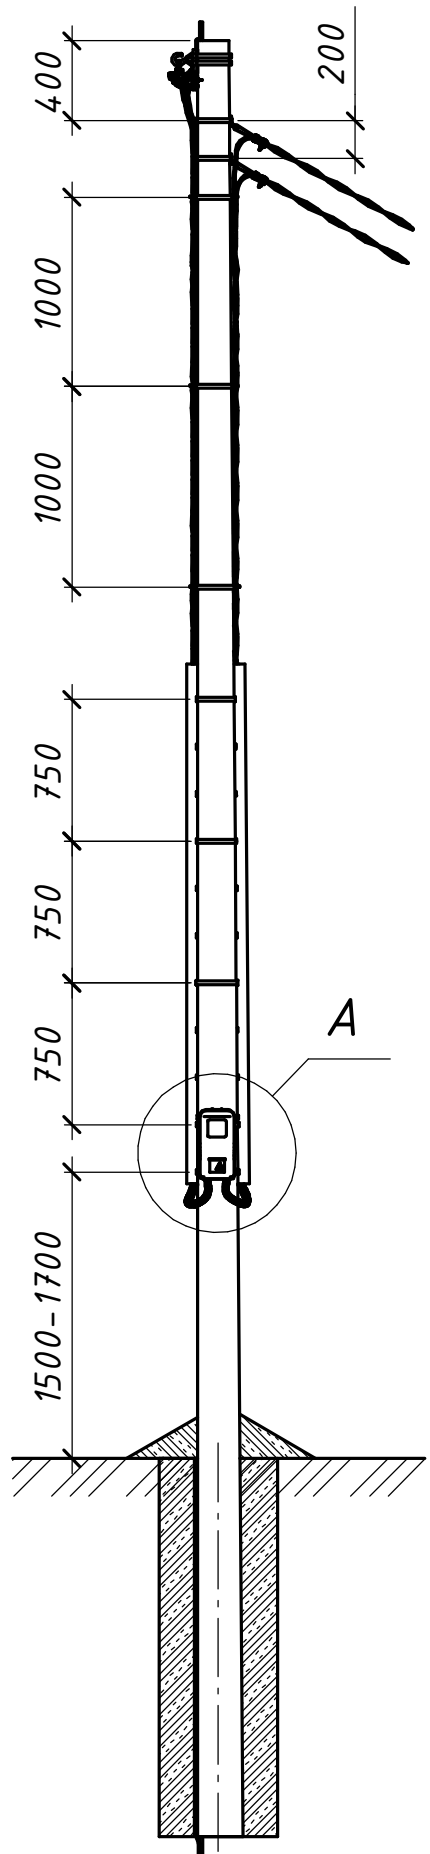

Поз.	Позначення (Виробник)	Найменування	Кільк.	Маса од. кг	Примітка
Сталеві конструкції:					
21	IF 207 (SICAME)	Бандажна стрічка	11	0,116	м.п.
22	CF 20 (SICAME)	Скріпа	11	0,01	
Всього на опорі, кг					
Лінійна арматура та обладнання:					
2	TTD151neo (SICAME)	Відгалужувальний затискач	2	0,11	16-95 мм ²
	TTD241neo (SICAME)			0,12	120 мм ²
5	TT2D 83 (SICAME)	Відгалужувальний затискач з автономним підключенням проводів відгалужень	1	0,26	25-95 мм ²
	TT2D 87 (SICAME)			0,27	120 мм ²
14	GUKd 2(p) (SICAME)	Затискач натяжний для відгалужень	2	0,14	2x16-35 мм ²
18	PA 89 (SICAME)	Кронштейн для кріплення відгалужень	2	0,045	
23	BIC 15-30 (SICAME)	Кабельний хомут	6	0,01	
24	CCD 9-62 (SICAME)	Стяжний ремінець	1	0,005	
27	GPC 60-60 (SICAME)	Захисна накладка для кабелю	2	1,51	L=2750 мм
32	DOT.1 (NIK)	Шафа для 1-фазних лічильників	2	6	
39		Труба гофрована стійка до УФ Ø28 мм	4	□	м.п.

Погоджено:		Зам. інв. №	Підпис і дата	Інв. № орг.

Прив'язаний				
Інв. №				

Зм.

Кільк.

Арк.

№ док.

Підпис

Дата

Розробив Ястреба 04.24

Перевірив Воєвода 04.24

Н.контр. Велещук 04.24

ГІП Корсак 04.24

20.24.ПЛІ/5-02

Повітряні лінії напругою 0,4 кВ з самоутримними ізольованими проводами

Абонентські відгалуження лінії ПЛІ 0,4 кВ

Встановлення на опорі комерційного пункту обліку електричної енергії двох 1-фазних споживачів з повітряним відведенням. ПКО-1ф-2п-1

Стадія

Аркуш

Аркушів

Р

-

1

ТОВ "ЕНЕРГОЛІГА"

Київ 2024