
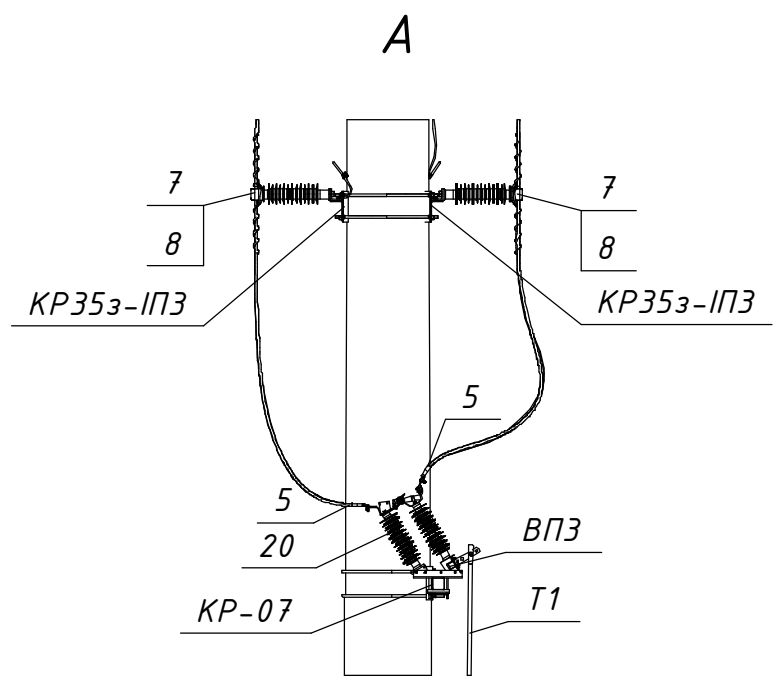


Погоджено:		
Інв. № ориг.	Підпис і дата	Зам. інв. №

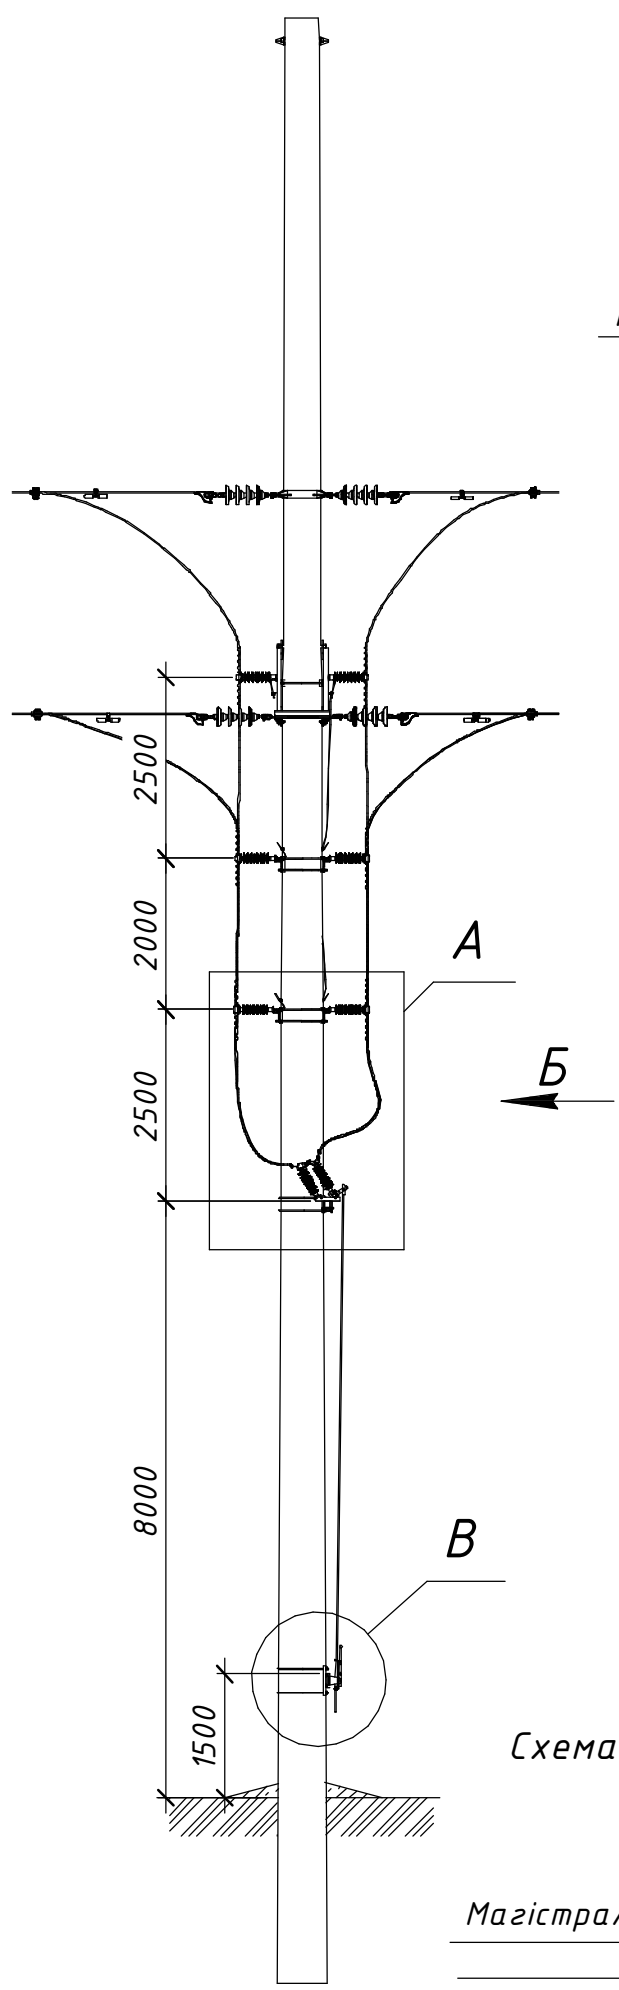

Розімкнуте положення





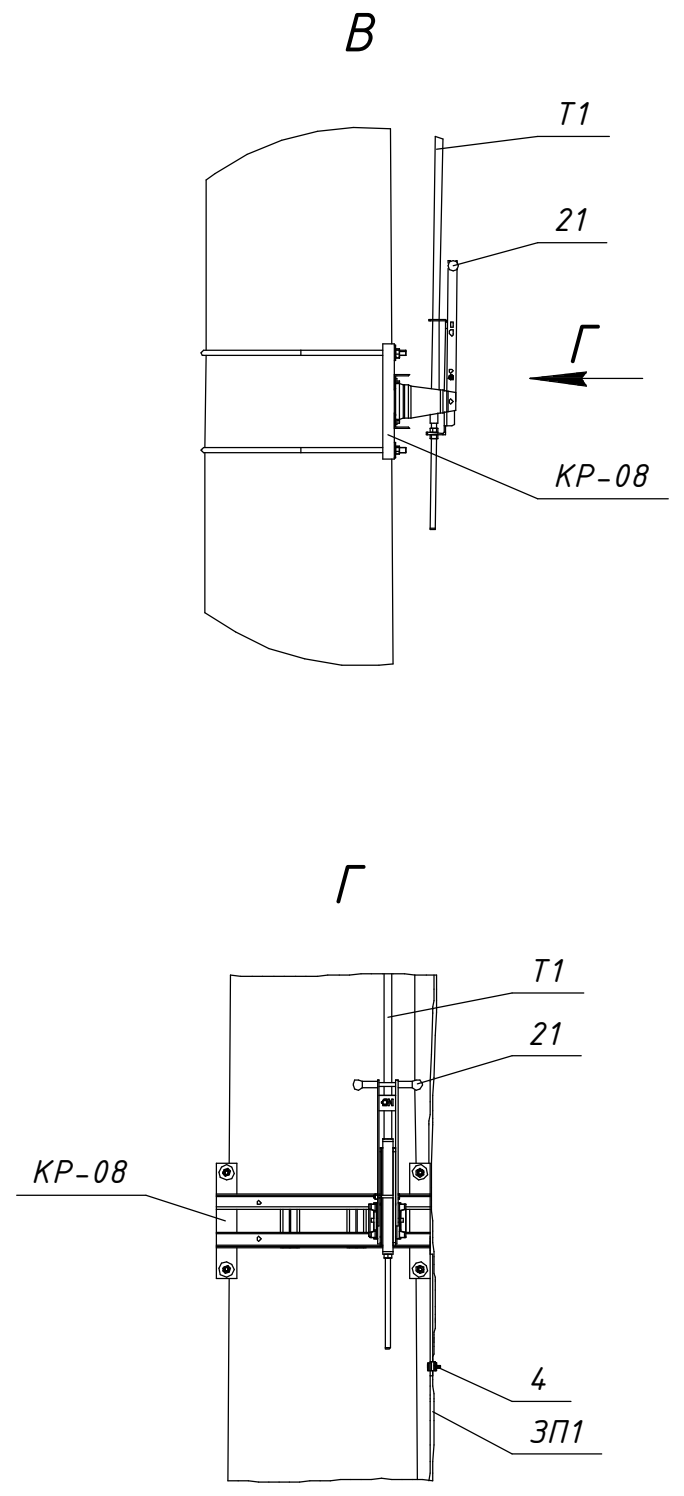


Схема встановлення опори

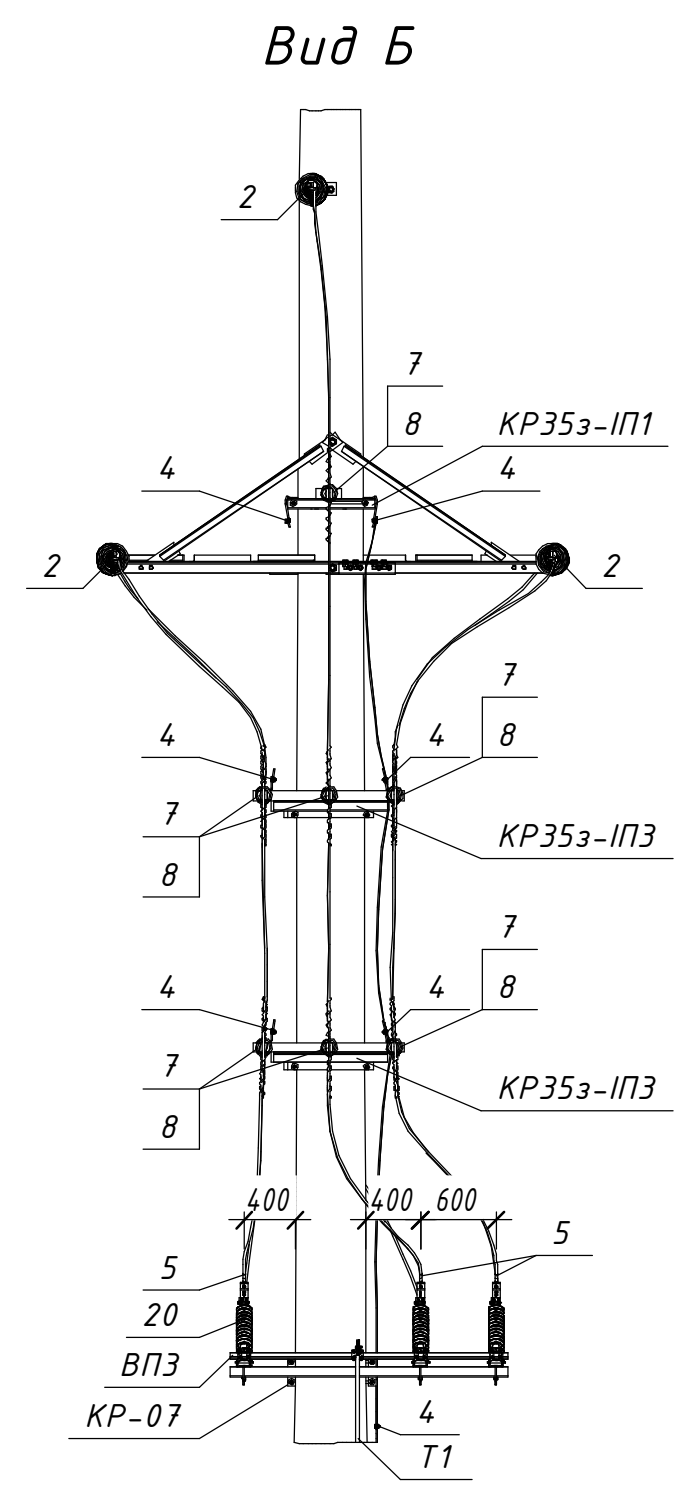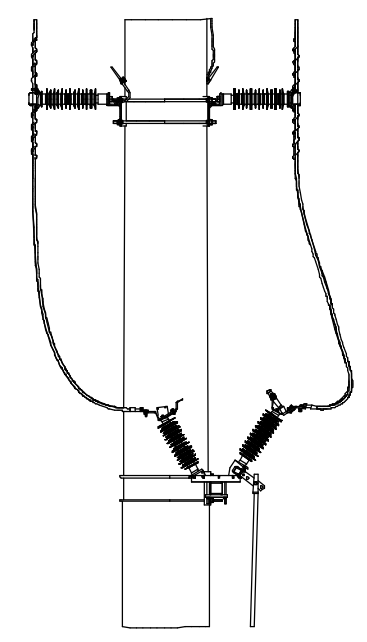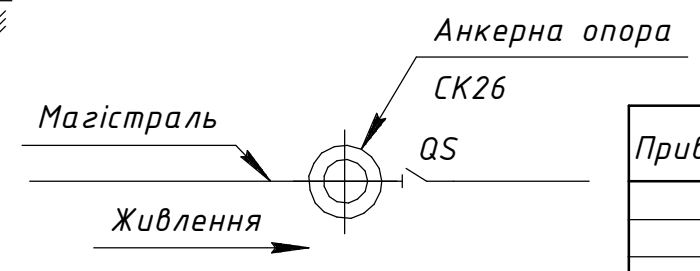

Прив'язаний			
Інв. №			

19.22.A/1-21					
Встановлення роз'єднувачів рублячого типу на опорах ЛЕП 35 кВ					
Арх. №19.22.A					
Типові вузли встановлення роз'єднувачів на опорах ЛЕП 35 кВ					
Секціонування магістралі ПЛ-35 кВ. Встановлення роз'єднувача на анкерній опорі. Вузол АР35пл-2					
Зм.	Кільк.	Арк.	№ док.	Підпис	Дата
Розробив	Ковальчук				06.22
Перевірів	Ястреба				06.22
Н.контр.	Мишко				06.22
ГІП	Меркотан				06.22
Стадія				Аркцш	Аркцшів
Р				1	2
ТОВ "ЕНЕРГОЛІГА"				Київ 2022	

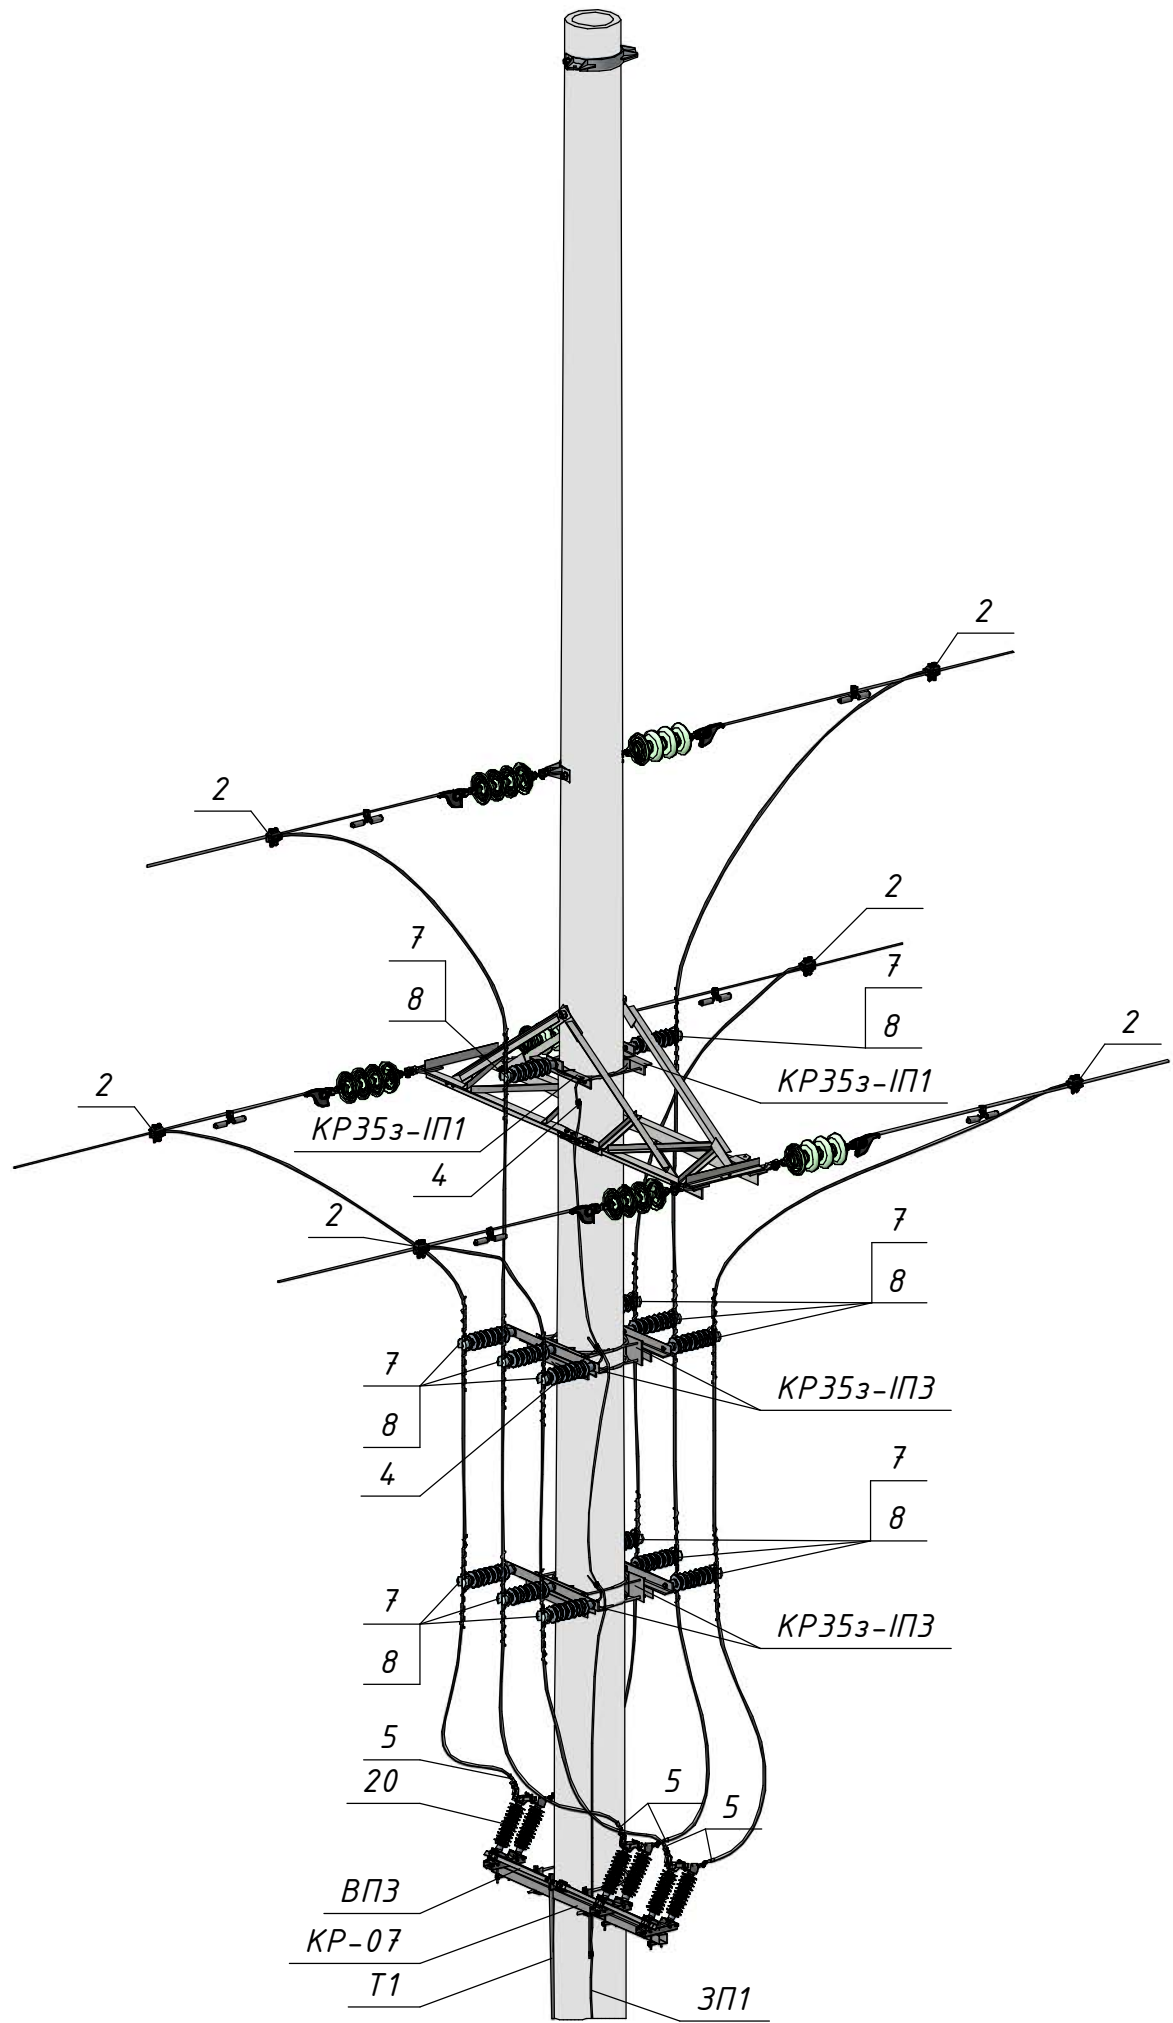

Поз.	Позначення (Виробник)	Найменування	Кільк.	Маса од. кг	Примітка
Сталеві конструкції:					
КР35з-ІП1	2.19/3-КМ арк.2	Кронштейн КР35з-ІП1	2	9,91	
КР35з-ІП3	2.19/3-КМ арк.3.1	Кронштейн КР35з-ІП3	3	27,38	
ТМ35з-АП2	2.19/3-КМ арк.13	Траверса ТМ35з-АП2	1	32,82	
КР-07	19.22.А/КМ-07	Кронштейн КР-07	1	24,81	
КР-08	19.22.А/КМ-08	Кронштейн КР-08	1	15,75	
Т1	19.22.А/КМ-16	Тяга приводу Т1	1	□	6,5 м.
ВПЗ	19.22.А/КМ-17	Вал приводу ВПЗ	1	7,54	
ЗП1		Заземлювальний дріт Ø10	15	0,62	м.п.
Лінійна арматура:					
2	NTDC AT 45401 (SICAME)	Затискач відгалужувальний	6	0,45	50-120 мм ²
	NTDC AT 45501 (SICAME)			0,46	95-185 мм ²
4	PGA 101 (SICAME)	Затискач плашковий	8	0,055	
5	CNA ____ G 45 (SICAME)	Наконечник	6	0,19	
7	PSI 42 RD (SICAME)	Ізолятор стрижневий	14	3,85	
8	PLDT 3 CR (SICAME)	В'язка спіральна	14	0,2	70-95 мм ²
	PLDT 4 CR (SICAME)			0,21	120-185 мм ²
Обладнання та матеріали:					
20	GDS-36/630 (SICAME)	Роз'єднувач трьохполюсний	1	57	
21	HM1 (SICAME)	Ручний привод	1	5	
СІП		Провід СІП-3 1х____	32	□	м.п.

