



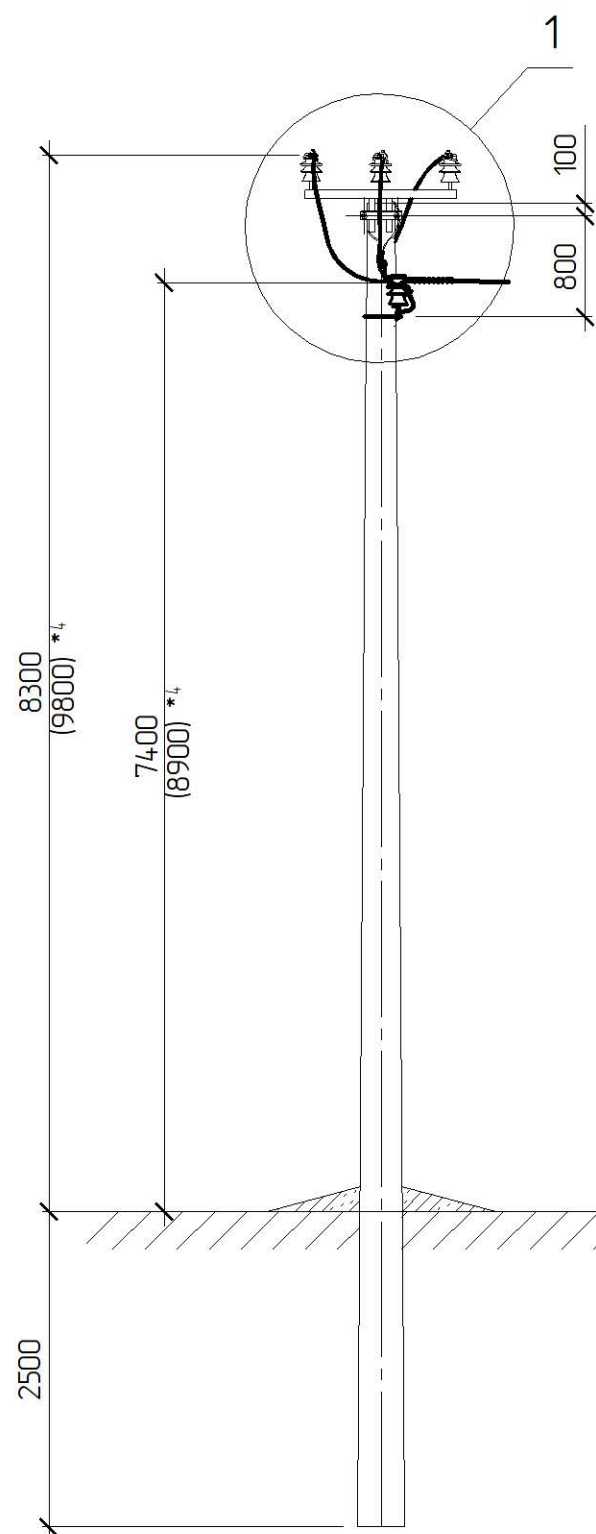




Схема встановлення опори

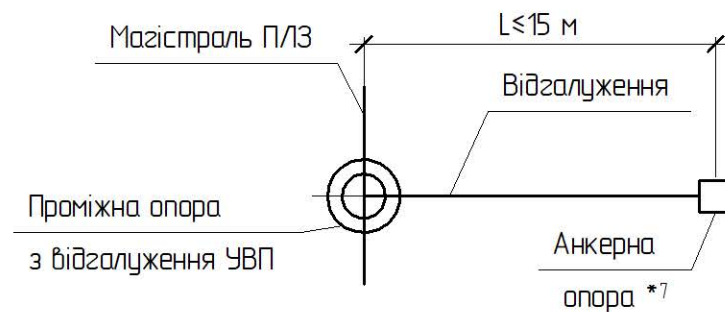

- *1 Тип арматури залежить від перерізу проводу магістралі, див 180.2н/6
 *4 Значення у дужках наведені для опори зі стояком СК120-І]
 *7 Замість анкерної опори може бути розташоване КТПГС або камера КРУН з повітряним відом. В цьому випадку в прогані відгалуження не повинно бути проїзду

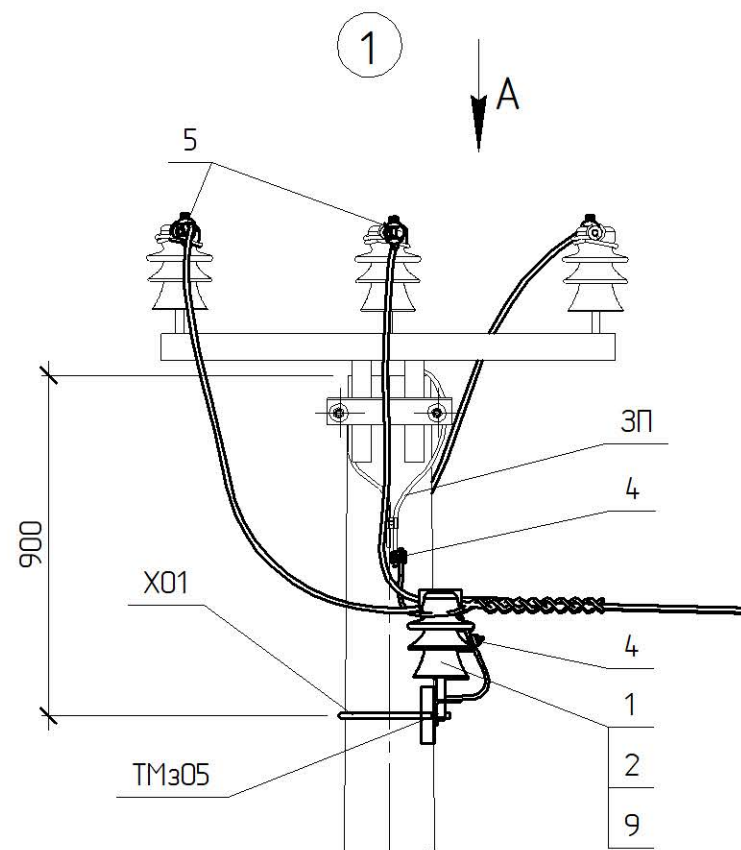

Вид А

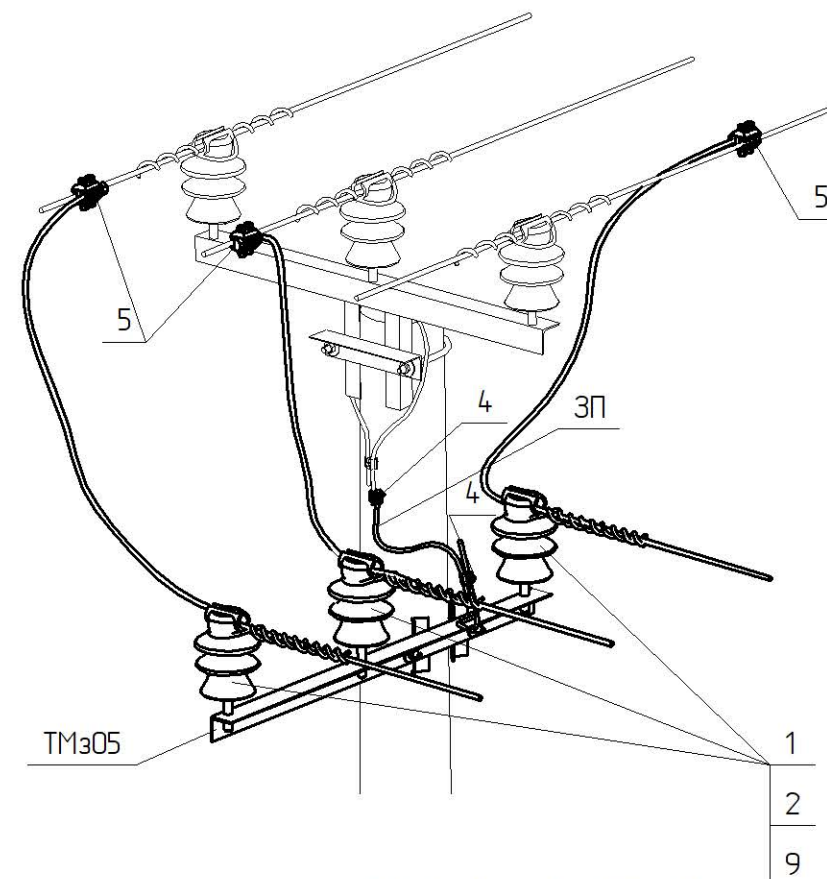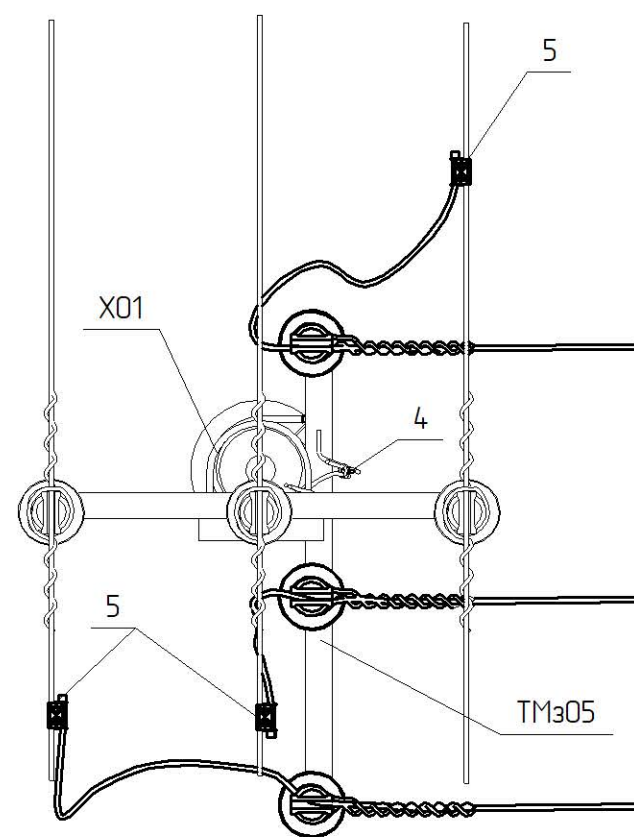

Креслення читати разом з кресленням 180.2н/3- [02; 07; 08].

На кутових опорах встановити в сторону протилежну бісектрисі кута повороту ПЛЗ.

Поз.	Позначення	Найменування	Кільк.	Маса од. кз	Примітка
Сталеві конструкції:					
ТМз05	180.2н./5-23	Траверса ТМз05	1	9,86	
Х01	180.2н./5-29	Хомут Х01	1	1,3	
ЗП	ДСТУ 4738:2007 ISO 1461:2009	Ст. круг φ10 В2 з цинковим покриттям, L=1 п.м.	1	0,62	
Всього на опорі, кз				11,78	
Лінійна арматура:					
1	SICAME	Ізолятор ШФ20-Г1	3	3,8	
2	ТУ 35-2036-90	Ковпачок К-6	3	0,03	
4	SICAME	Затискач плашковий PGA 101	2	0,055	
5	SICAME	Затискач прокалюючий TTDC28401 FA	3	0,39	50-120 мм ²
9 *1	SICAME	В'язка одностороння діелектрична PLTDT2	3	0,18	50-70 мм ²
		В'язка одностороння діелектрична PLTDT3		0,185	95-120 мм ²

Прив'язаний

ГП

Н.контр.

Перевір.

Розроб.

Інв. №

Зм.

Кільк.

Арк.

№ док.

Підпис

Дата

Зам.

10-1

02.19

180.2н/4-07

Улаштування відгалуження

від проміжної опори

ЧВ-1-0

Власюк

Галюк

Борисенко

Скварцова

180.2н/4-07

Улаштування відгалуження

від проміжної опори

ЧВ-1-0

Стадія

РП

Аркуш

1

Аркушів

1

ВП НТЦЕ

ДП НЕК „УКРЕНЕРГО“

Київ