
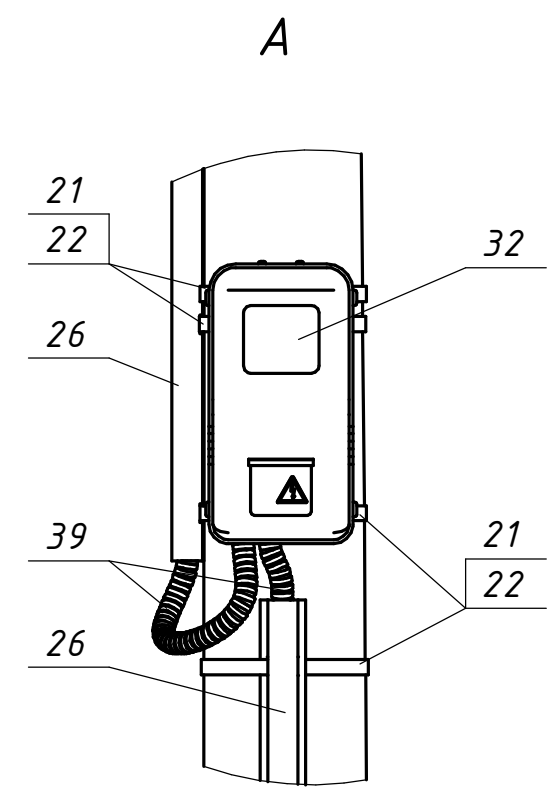
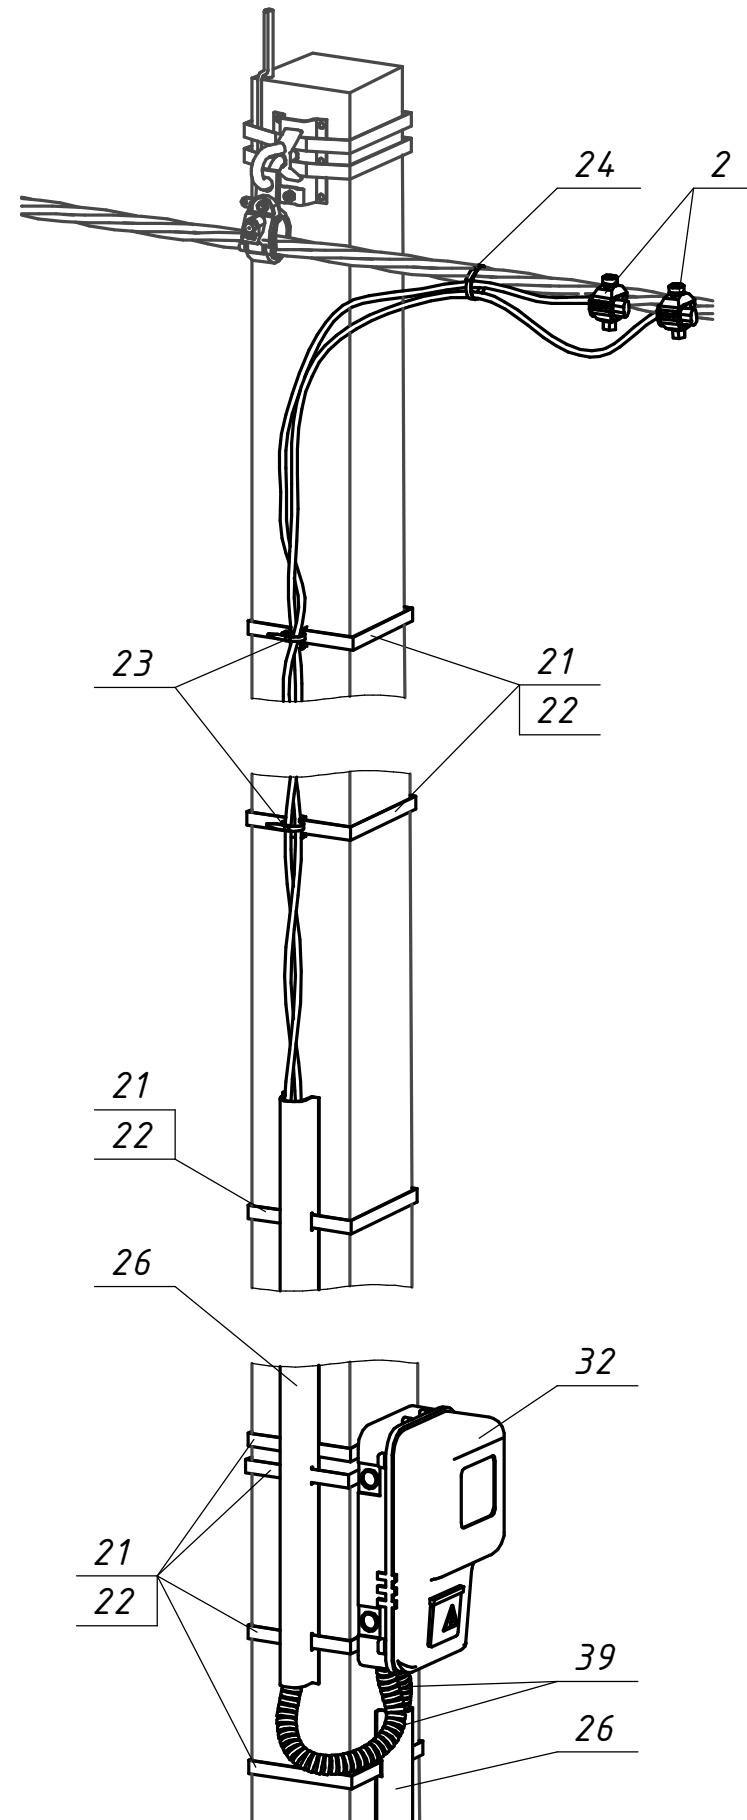


|            |  |             |               |              |
|------------|--|-------------|---------------|--------------|
| Погоджено: |  | Зам. інв. № | Підпис і дата | Інв. № ориг. |
|            |  |             |               |              |

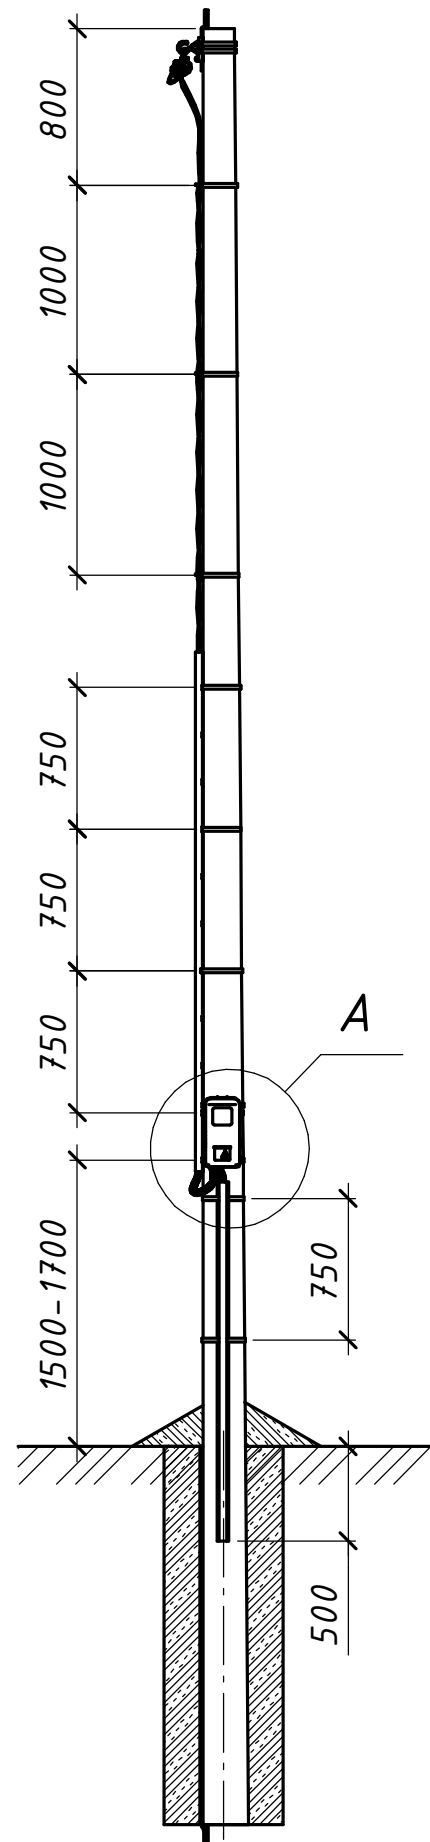

| Поз.                            | Позначення<br>(Виробник) | Найменування                        | Кільк. | Маса<br>од. кг | Примітка              |
|---------------------------------|--------------------------|-------------------------------------|--------|----------------|-----------------------|
| Сталеві конструкції:            |                          |                                     |        |                |                       |
| 21                              | IF 207 (SICAME)          | Бандажна стрічка                    | 11     | 0,116          | м.п.                  |
| 22                              | CF 20 (SICAME)           | Скріпа                              | 11     | 0,01           |                       |
| Всього на опорі, кг             |                          |                                     |        |                |                       |
| Лінійна арматура та обладнання: |                          |                                     |        |                |                       |
| 2                               | TTD151neo (SICAME)       | Відгалужувальний затискач           | 2      | 0,11           | 16-95 мм <sup>2</sup> |
|                                 | TTD241neo (SICAME)       |                                     |        | 0,12           | 120 мм <sup>2</sup>   |
| 23                              | BIC 15-30 (SICAME)       | Кабельний хомут                     | 3      | 0,01           |                       |
| 24                              | CCD 9-62 (SICAME)        | Стяжний ремінець                    | 1      | 0,005          |                       |
| 26                              | GPC 35-35 (SICAME)       | Захисна накладка для кабелю         | 2      | 1,2            | L=2750 мм             |
| 32                              | DOT.1 (NIK)              | Шафа для 1-фазних лічильників       | 1      | 6              |                       |
| 39                              |                          | Труба гофрована стійка до УФ Ø28 мм | 2      | □              | м.п.                  |

|   |         |        |                            |        |         |
|---|---------|--------|----------------------------|--------|---------|
| 20.24.ПЛІ/5-07   |         |        |                            |        |         |
| Повітряні лінії напругою 0,4 кВ<br>з самоутримними ізольованими проводами                                                     |         |        |                            |        |         |
| Зм.   | Кільк.  | Арк.   | № док.                     | Підпис | Дата    |
| Розробив   | Ястреба |        |                            |        | 04.24   |
| Перевірів   | Воєвода |        |                            |        | 04.24   |
| Н.контр.   | Велещук |        |                            |        | 04.24   |
| Абонентські відгалуження лінії ПЛІ 0,4 кВ                                                                                     |         |        |                            |        |         |
|   |         |        | Стадія                     | Аркуш  | Аркушів |
|   |         |        | Р                          | -      | 1       |
| Встановлення на опорі комерційного пункту обліку електричної енергії 1-фазного споживача з кабельним відведенням. ПКО-1ф-1к-1 |         |        | ТОВ "ЕНЕРГОЛІГА" Київ 2024 |        |         |
| Інв. №   | ГІП     | Корсак |                            |        | 04.24   |