


Схеми відгалуження магістралі за допомогою муфти HSM

Магістраль

Кабельна лінія

Переріз 10 - 50 мм²


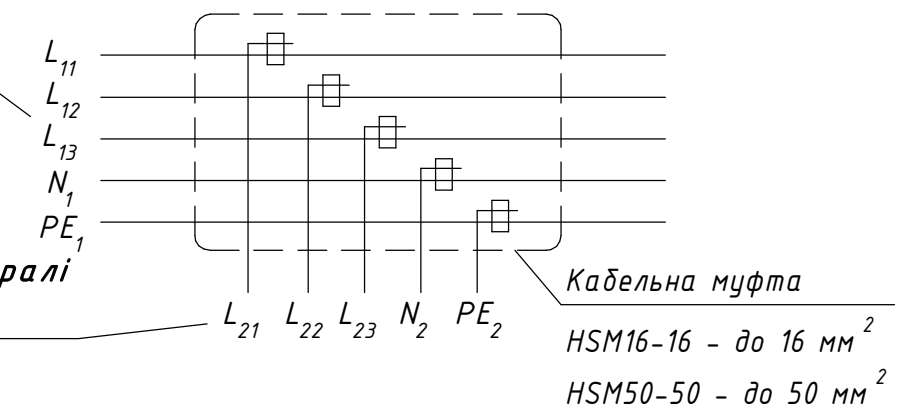


Відгалуження магістралі

Кабельна лінія

Переріз 10 - 50 мм²

Заливна відгалужувальна муфта HSM 50-50 (після складання залити смолою з комплекту муфти)

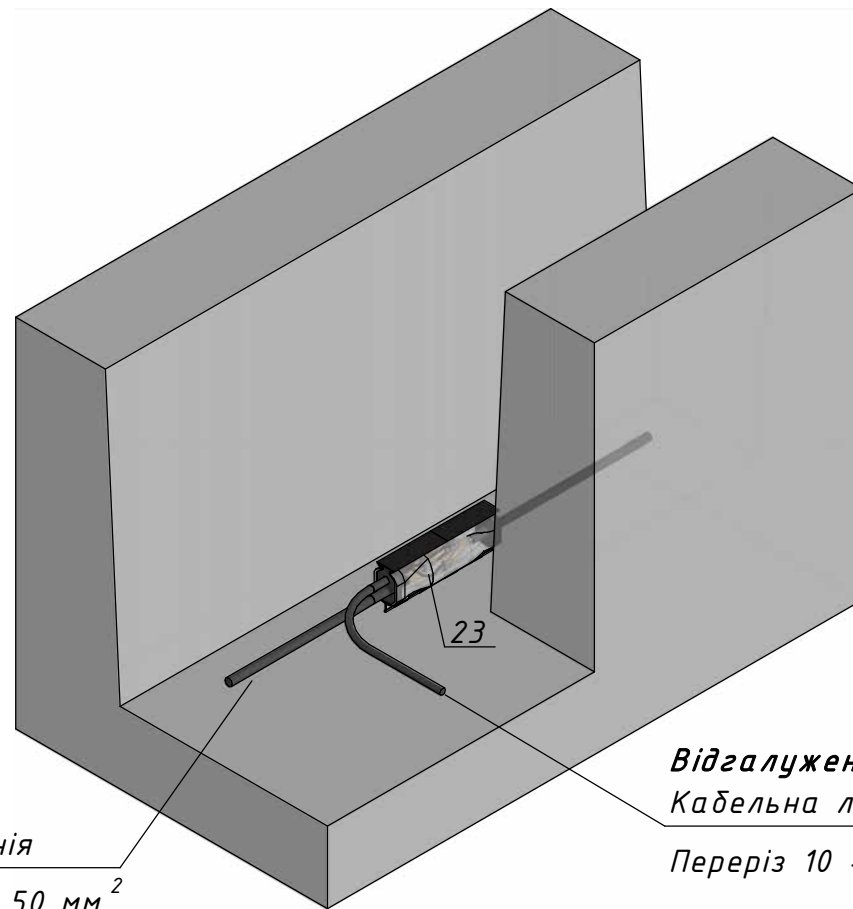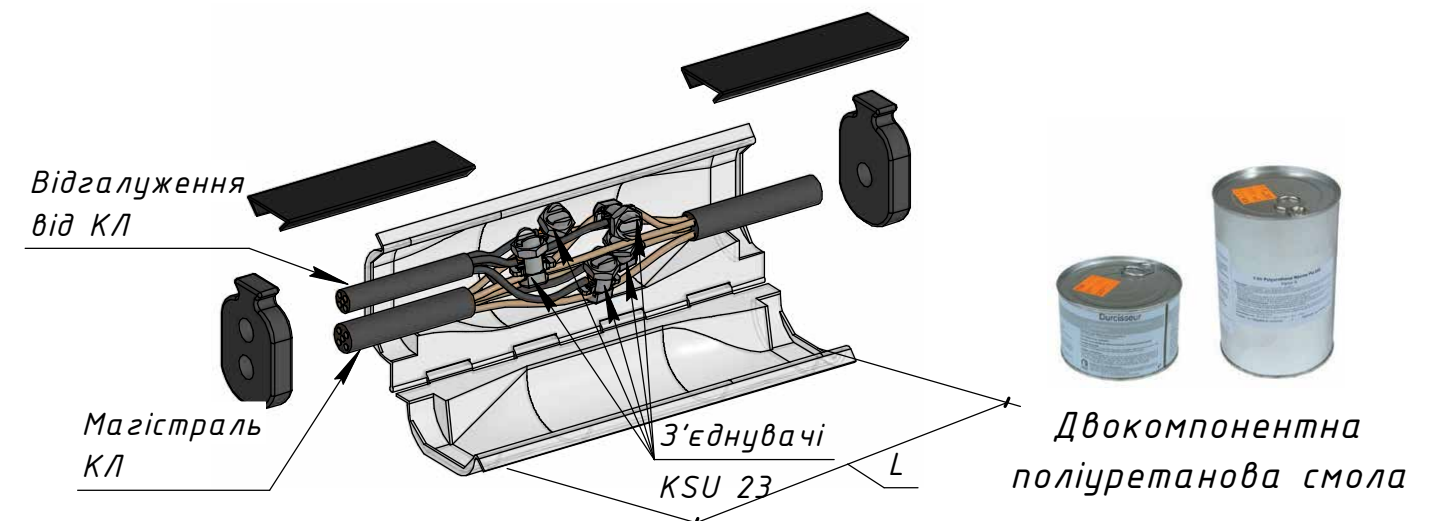

Магістраль


Кабельна лінія

Переріз 10 - 50 мм²

Відгалуження магістралі

Кабельна лінія

Переріз 10 - 50 мм²

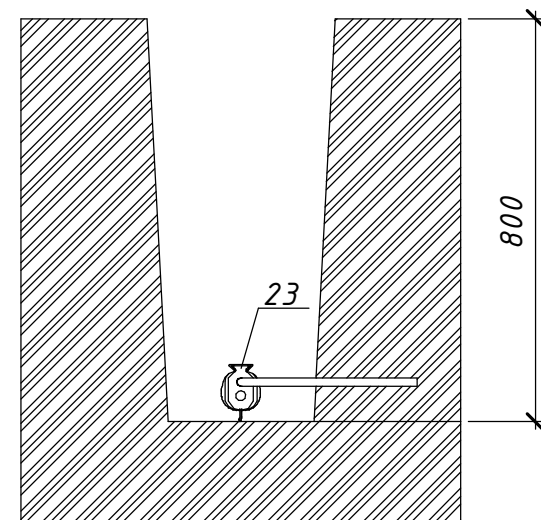

Відгалуження магістралі

Кабельна лінія

Переріз 10 - 50 мм²

Магістраль

Кабельна лінія

Переріз 10 - 50 мм²

Поз.	Позначення (Виробник)	Найменування	Кільк.	Маса од., кг.	Примітка
		Обладнання та матеріали:			
23	HSM 16-16/2 (SICAME)	Заливна відгалужувальна муфта (магістраль 5x10 - 5x16 мм ²)	1	0,84	2x2,5-2x16 мм ²
	HSM 16-16/3 (SICAME)			0,875	3x2,5-3x16 мм ²
	HSM 16-16/4 (SICAME)			0,91	4x2,5-4x16 мм ²
	HSM 16-16/5 (SICAME)			0,945	5x2,5-5x16 мм ²
	HSM 50-50/2 (SICAME)	Заливна відгалужувальна муфта (магістраль 5x16 - 5x50 мм ²)		1,71	2x6-2x50 мм ²
	HSM 50-50/3 (SICAME)			1,765	3x6-3x50 мм ²
	HSM 50-50/4 (SICAME)			1,82	4x6-4x50 мм ²
	HSM 50-50/5 (SICAME)			1,875	5x6-5x50 мм ²

18.21.ЛО/2-09

Зовнішнє освітлення. Типові вузли приєднання світильників

Арх. №18.21.ЛО Ревізія 1

Прив'язаний				Зм.	Кільк.	Арк.	№ док.	Підпис	Дата	Приєднання світильників до кабельних ліній	Стадія	Аркцш	Аркцшів
				Розробив		Ковальчук		<i>[Signature]</i>	10.23		Р	1	1
				Перевірив		Ястреба		<i>[Signature]</i>	10.23	Вузол кабельного розгалуження магістралі муфтою HSM		TOB "ЕНЕРГОЛІГА"	Київ 2023
				Н.контр.		Мишко		<i>[Signature]</i>	10.23				
Інв. №				ГІП		Меркотан		<i>[Signature]</i>	10.23				



ТОВ "ЕНЕРГОЛІГА"

Київ 2023

Погоджено:			
Зам. інв. №			
Підпис і дата			
Інв. № орг.			