

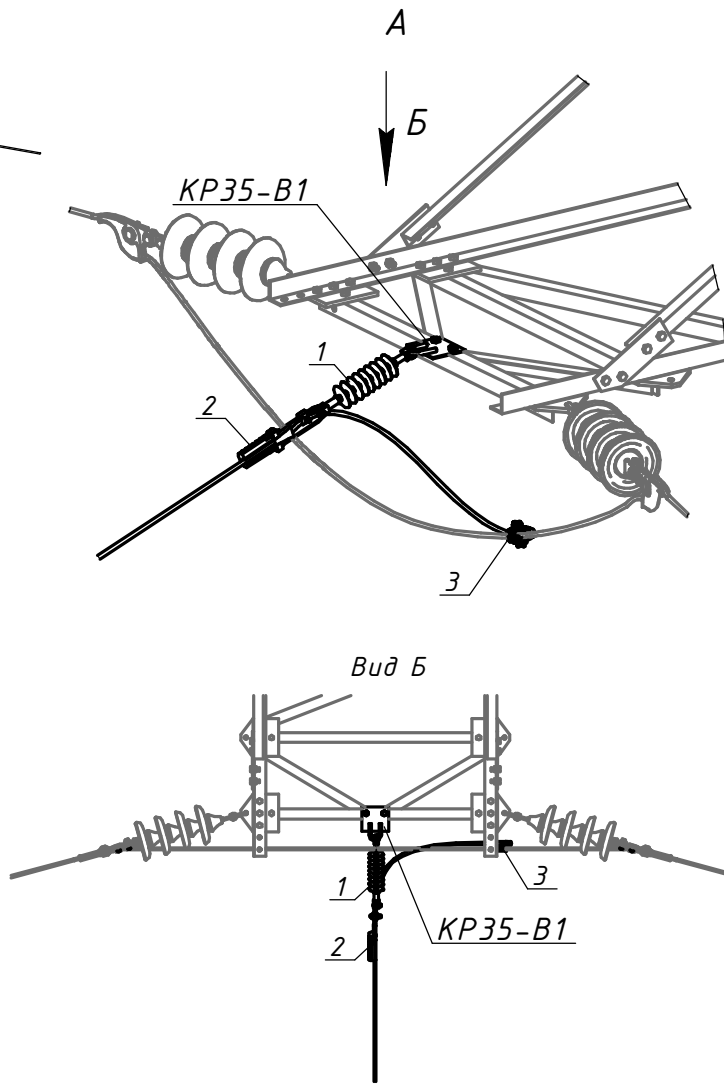
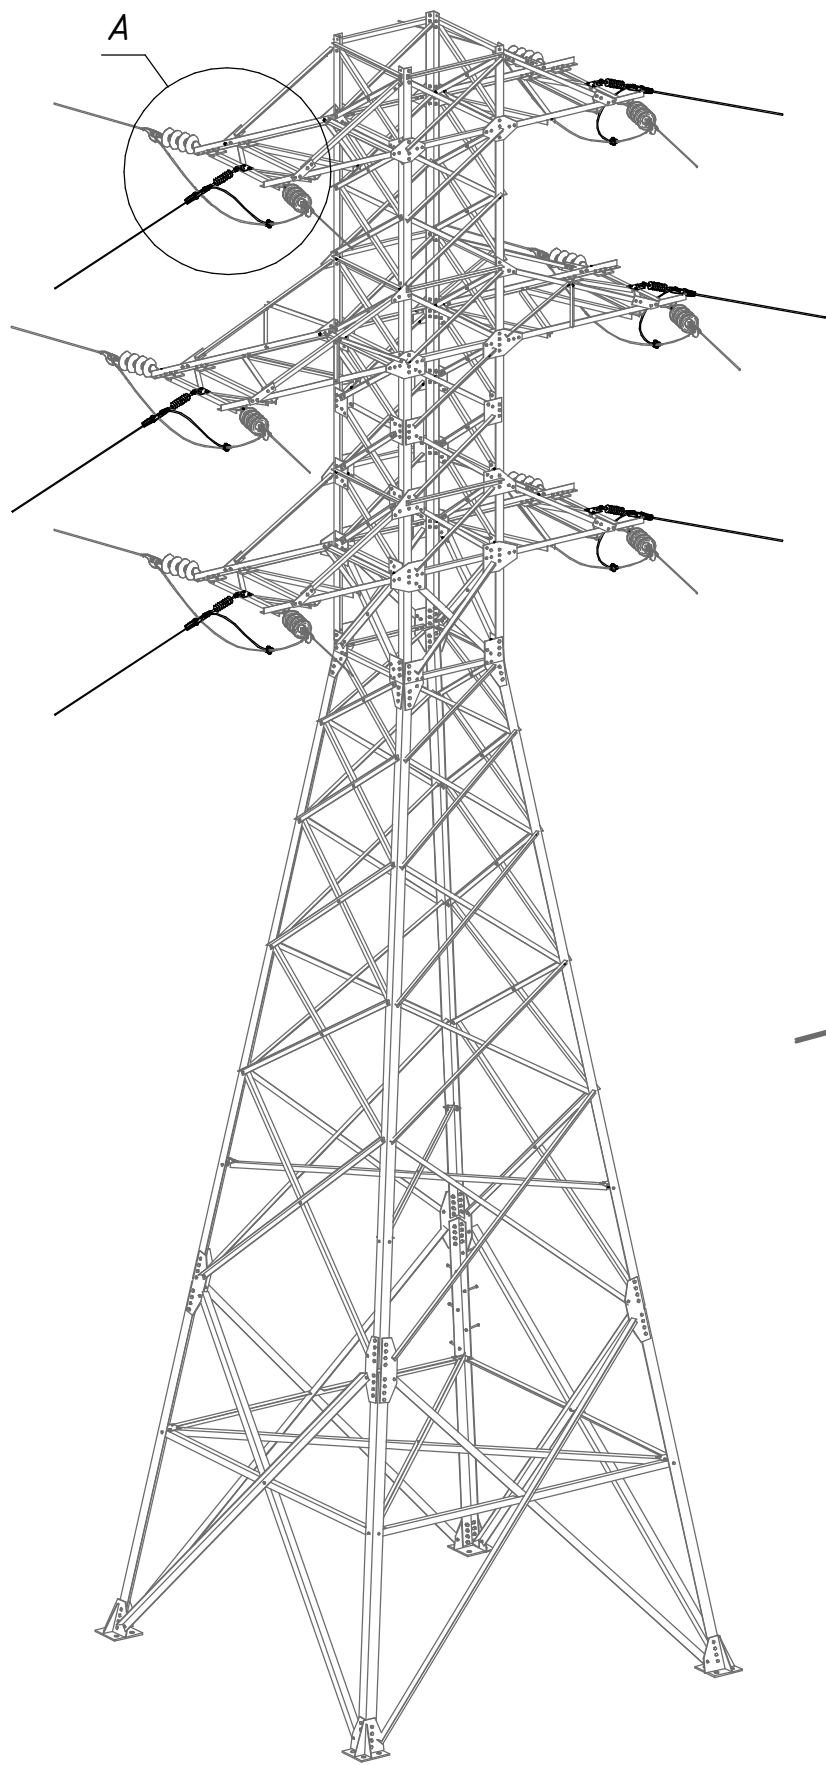


Погоджено:		Зам. інв. №		Підпис і дата		Інв. № ориг.	

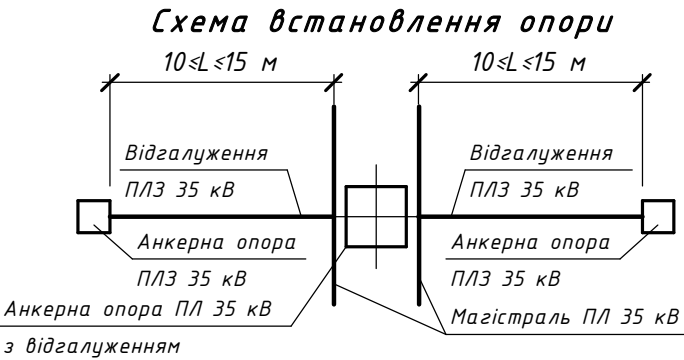

Поз.	Позначення	Найменування	Кільк.	Маса од. кг	Примітка
		Конструкції металеві:			
КР35-В1		Кронштейн КР35-В1	6	2,05	
		Лінійна арматура:			
1	PSI 42 СС	Полімерний натяжний ізолятор	6	1,9	
2 *1	РА 4595 Р	Затискач натяжний	6	1,20	70-95 мм ²
	РА 45120 Р			1,22	120-240 мм ²
3	NTDC AT 45401	Відгалужувальний проколюючий затискач	6	0,45	70-120 мм ²
	NTDC AT 45501			0,575	120-240 мм ²
		Поз.: КР35-В1 (для кількості 1 шт.)			
		Деталі:			
1.1		Круг $\frac{\phi 16 \text{ ГОСТ } 2590-88}{С245 \text{ ГОСТ } 27772-88} L=260$	1	0,4	
1.2	ДСТУ 4747:2007	Полоса 5х160, L=180	1	1,1	
		Стандартні вироби:			
1.3		Болт М20х50 ГОСТ 55792-95	2	0,19	
1.4		Гайка М20 ГОСТ 5927-70	2	0,07	
1.5		Шайба 20 ГОСТ 10450-78	2	0,013	

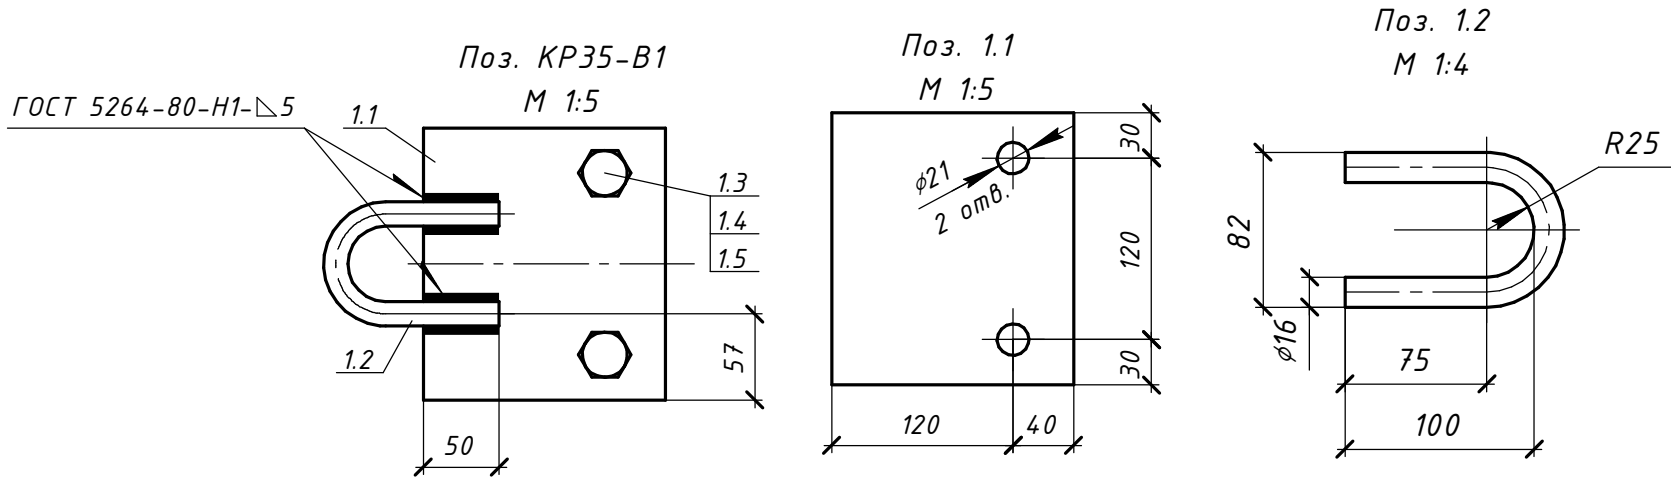

						04102024-1		
Зм. Кільк. Арк. № док. Підпис Дата								
Прив'язаний						Розробив		
						Перевірів		
						Н.контр.		
						Організація відгалуження лінії ПЛЗ 35 кВ від анкерної опори лінії ПЛ 35 кВ		
						Стадія	Аркцш	Аркцшів
							-	1
						Загальний вид УВ.А35(У35)-1		
Інв. №						ГІП		