


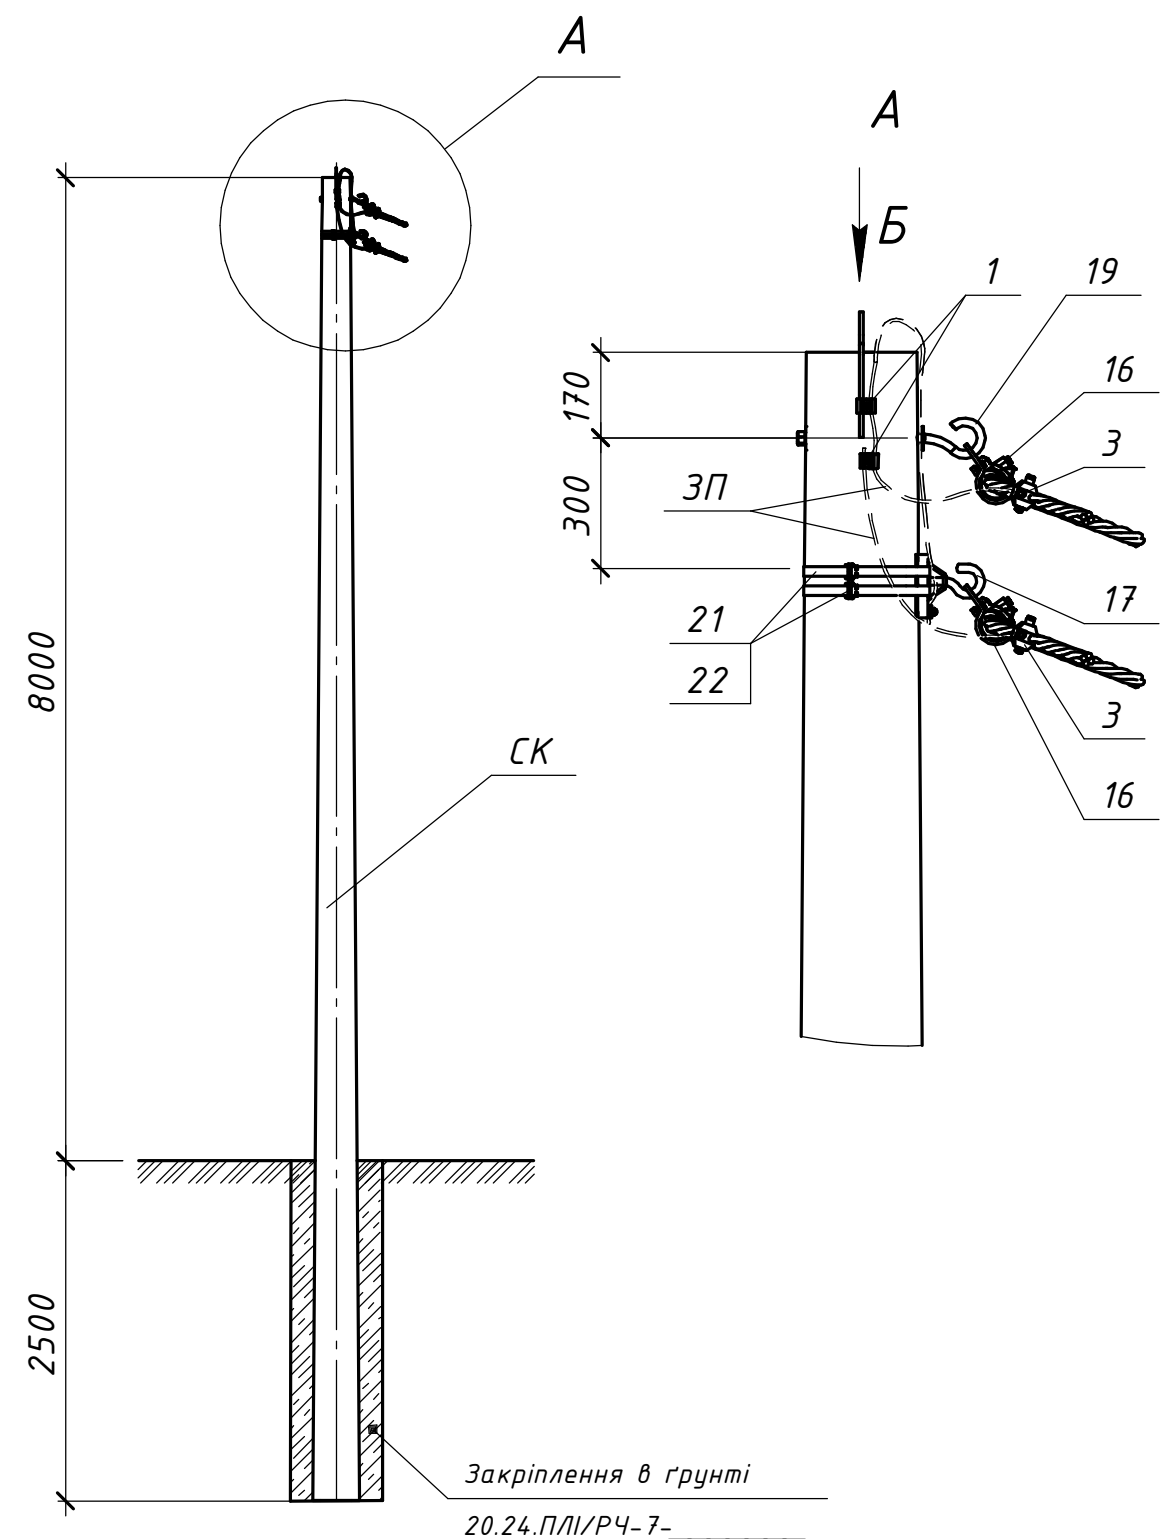


Схема встановлення опори

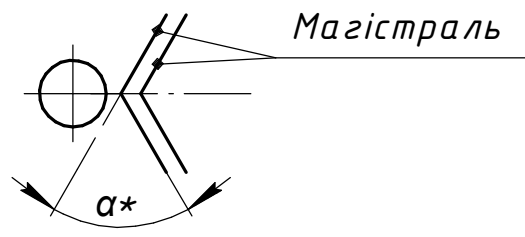

Поз.	Позначення (Виробник)	Найменування	Кільк.	Маса од. кг	Примітка
Залізобетонні елементи:					
СК	ТУ.У.В2.6.0249543-35-95	Стояк СК105-10	1	1580	
Сталеві конструкції:					
17	CSC 16T (SICAME)	Гак універсальний	1	0,72	
19	GHW 16/250 (SICAME)	Прохідний гак	1	0,79	
21	IF 207 (SICAME)	Бандажна стрічка	3	0,116	м.п.
22	CF 20 (SICAME)	Скріпа	2	0,01	
ЗП	ГОСТ839-80	Провід А16	2,5	0,62	м.п.
Всього на опорі, кг					
Лінійна арматура:					
1	PGA 101 (SICAME)	Затискач плашковий	2	0,055	
3	TND 151 (SICAME)	Затискач для повторних заземлень	2	0,18	25-95 мм ²
	TND 241 (SICAME)			0,22	120 мм ²
16	PSP 122 (SICAME)	Затискач підтримуючий магістральний	2	0,255	

20.24.ПЛІ/З-15					
Повітряні лінії напругою 0,4 кВ					
з самоутримними ізольованими проводами					
Зм.			Кільк.	Арк.	№ док.
Підпис			Дата		
Розробив			04.24		
Перевірів			04.24		
Н.контр.			04.24		
ГІП			04.24		
Корсак			04.24		
Прив'язаний			04.24		
Будівельні рішення опор ПЛІ-0,4 кВ			04.24		
на базі стояків типу СК			04.24		
Кутова проміжна двоколова опора			04.24		
КП2(1хСК105-10)-1			04.24		
Стадія			Аркцш		
Р			1		
ТОВ "ЕНЕРГОЛІГА"			Київ 2024		