

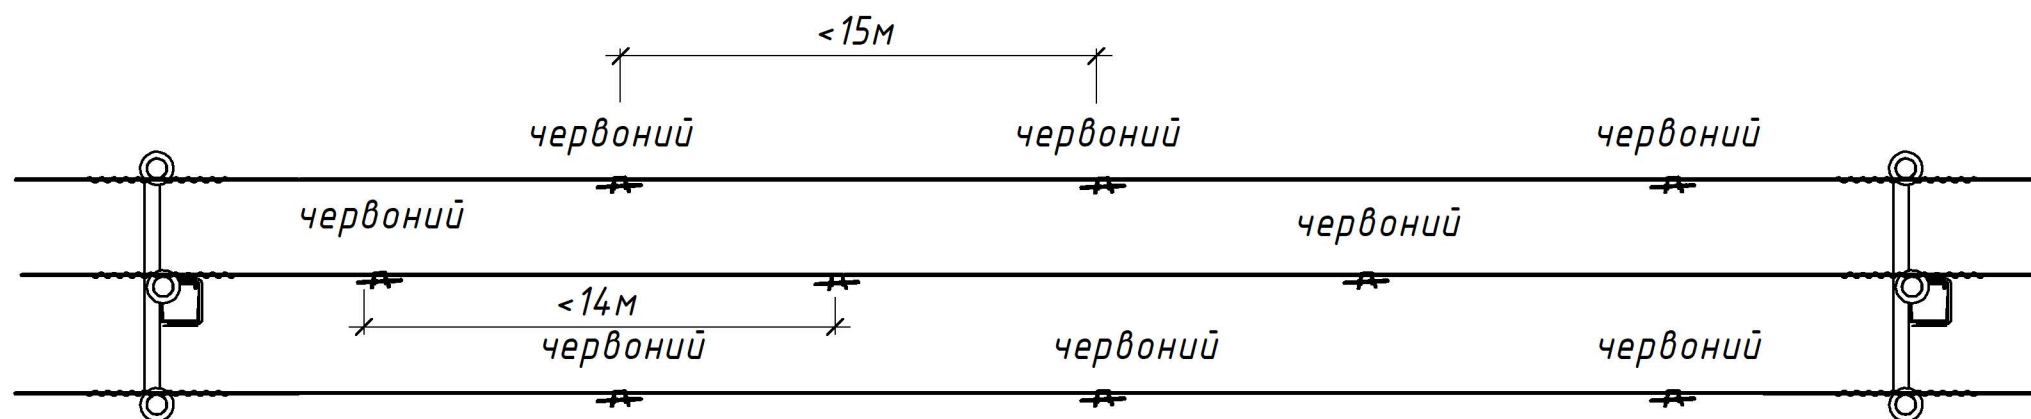


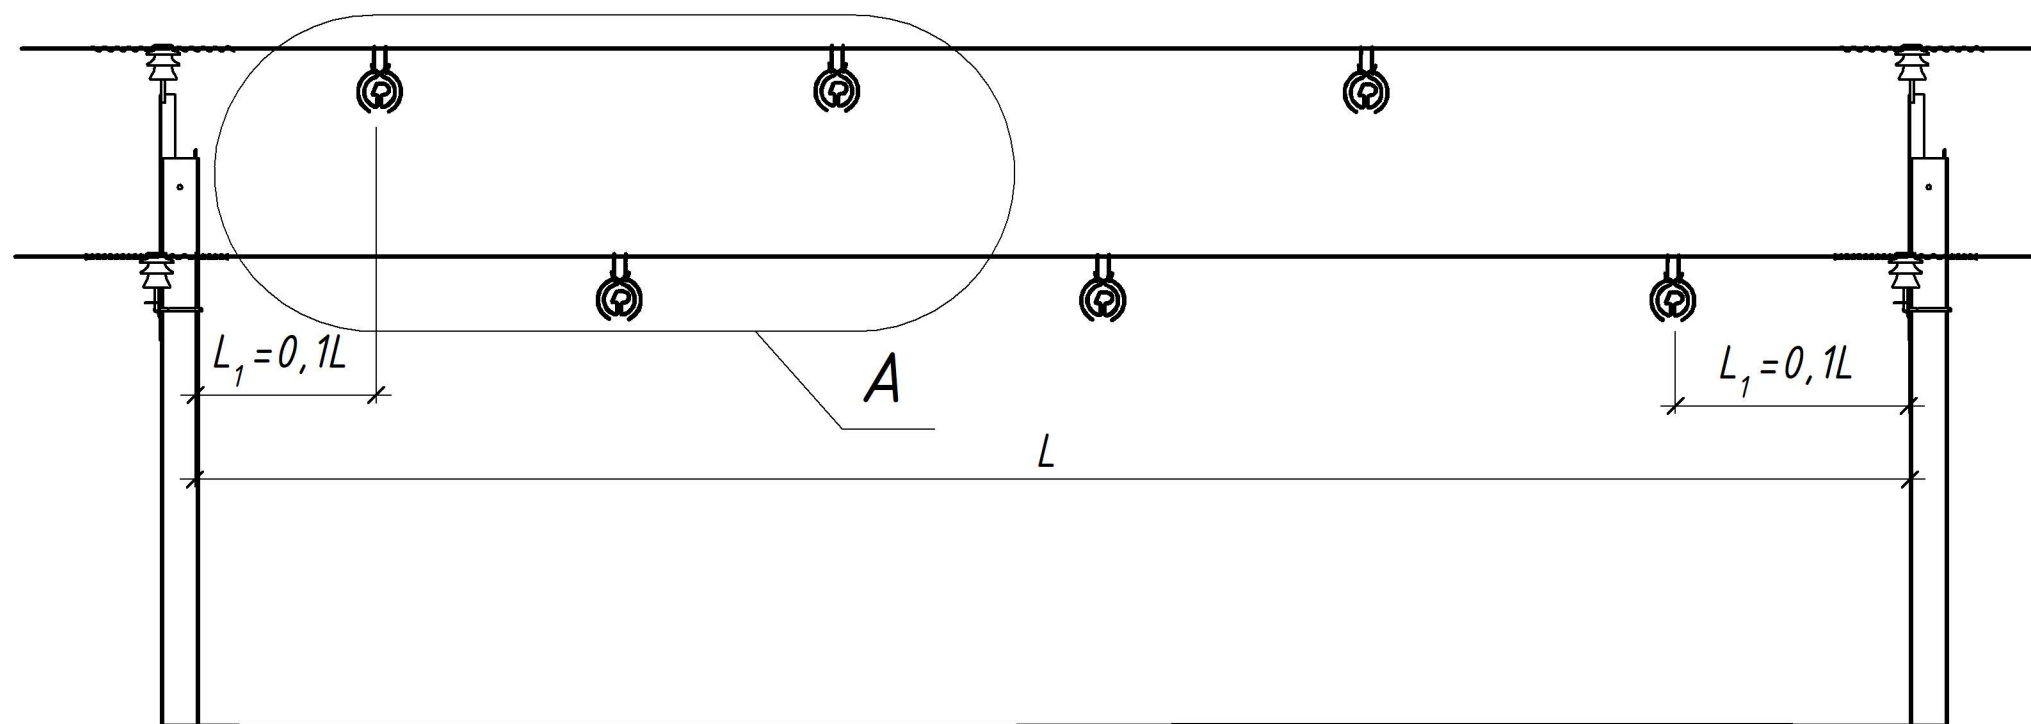

A

(Схема встановлення маркерів BirdSign)

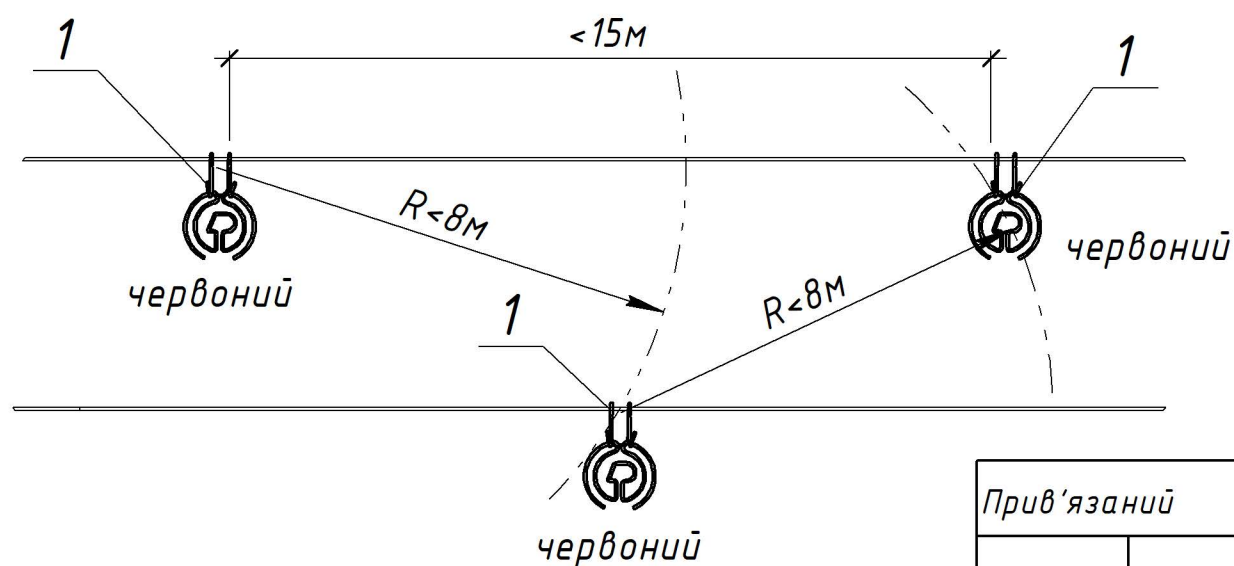

Поз.	Позначення	Найменування	Кільк.	Маса од. кг	Примітка
1	1.20/1-03	Лінійна арматура: Маркер флюгерний для захисту ліній BirdSign BR			
1.20/2-05					
Проект повторного застосування. Авіаційні кулі-маркери та маркери для позначення проводів та тросів повітряних ліній напругою 1 кВ до 750 кВ					
Зм.	Кільк.	Арк.	№ док.	Підпис	Дата
Розроб.	Ястреба				10.20
Перевір.	Ковальчук				10.20
Н.контр.	Скребцов				10.20
Прив'язаний				Робочі креслення	Стадія
Инв. №				Р	Аркцш
ГІП				Меркотан	Аркцшів
Встановлення підвісних маркерів на опорах ПЛ 6-10 кВ та висотою до 15 м				1	
ТОВ "ЕНЕРГОЛІГА"				Київ 2020	

Погоджено:

Зам. інв. №

Підпис і дата

Инв. № ориг.