
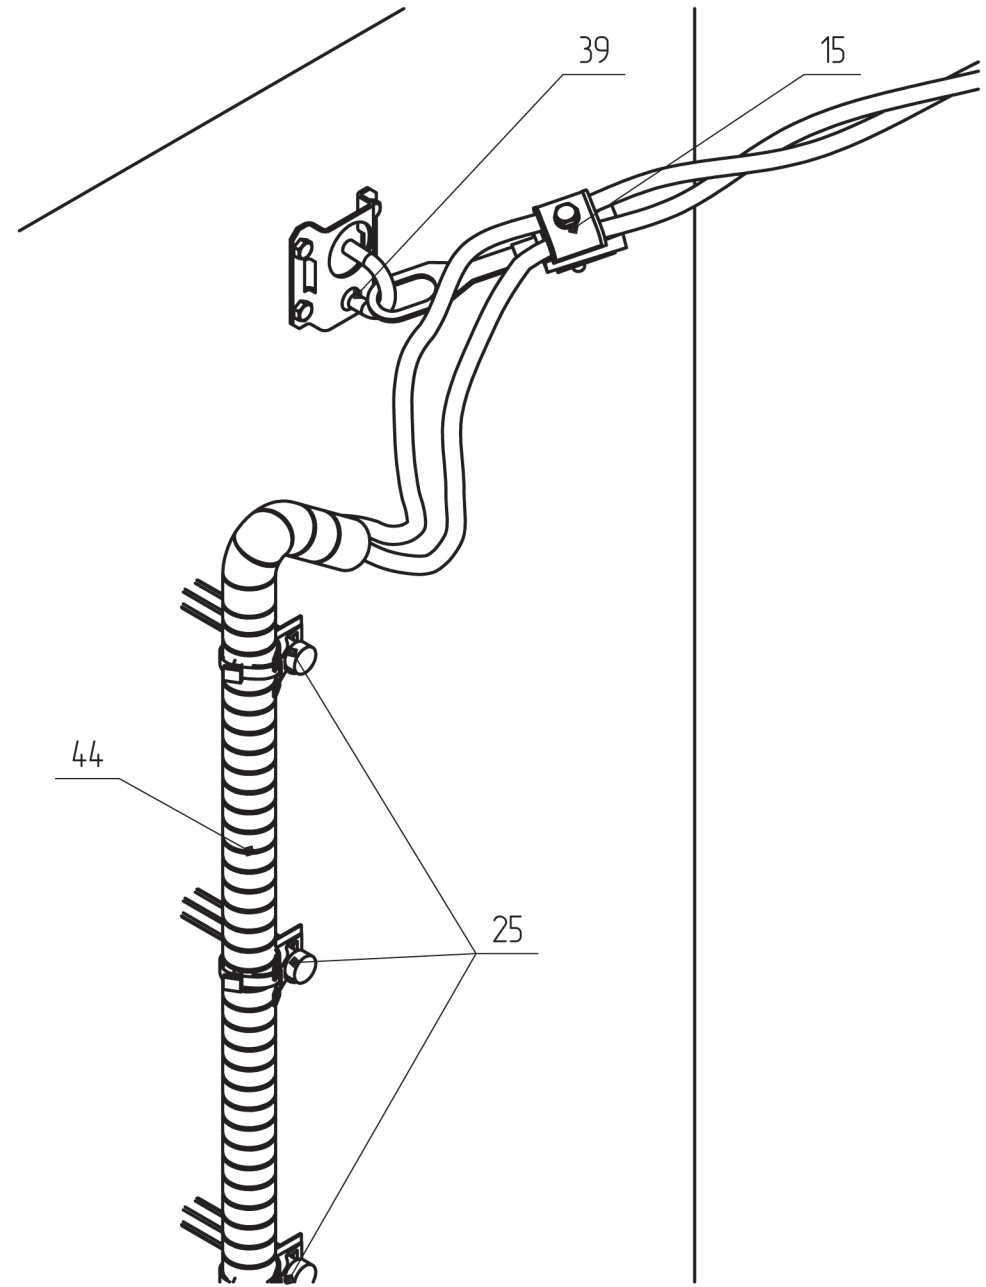
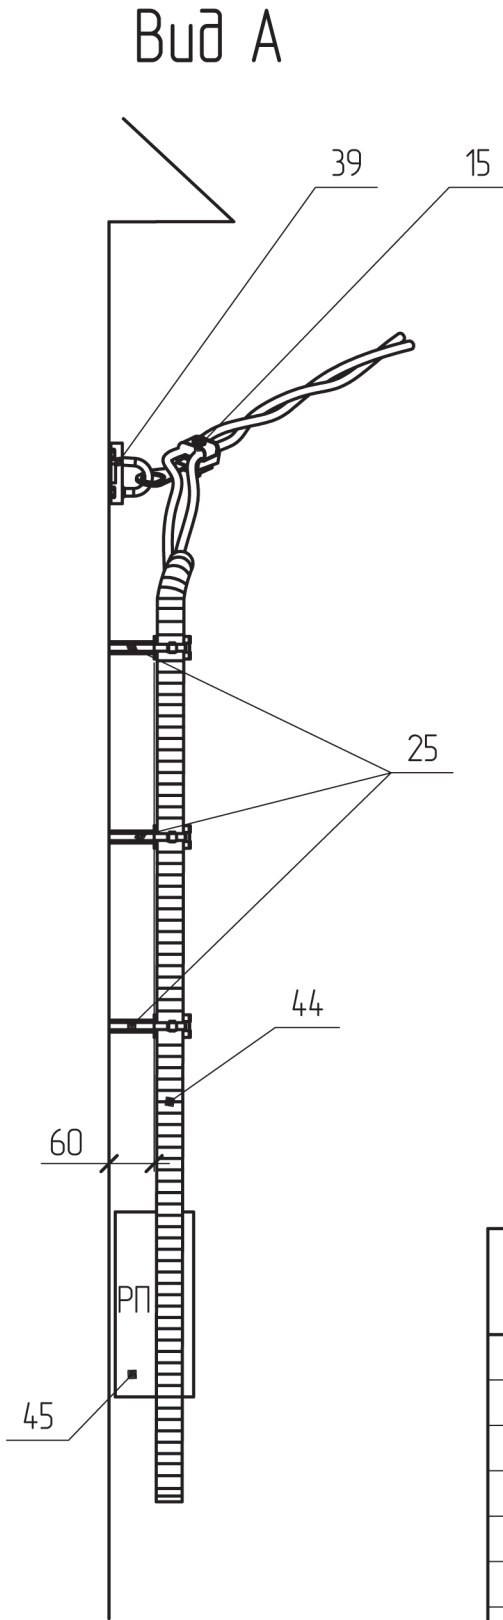


Інв. № ориг.	Підпис і дата	Зам. інв. №

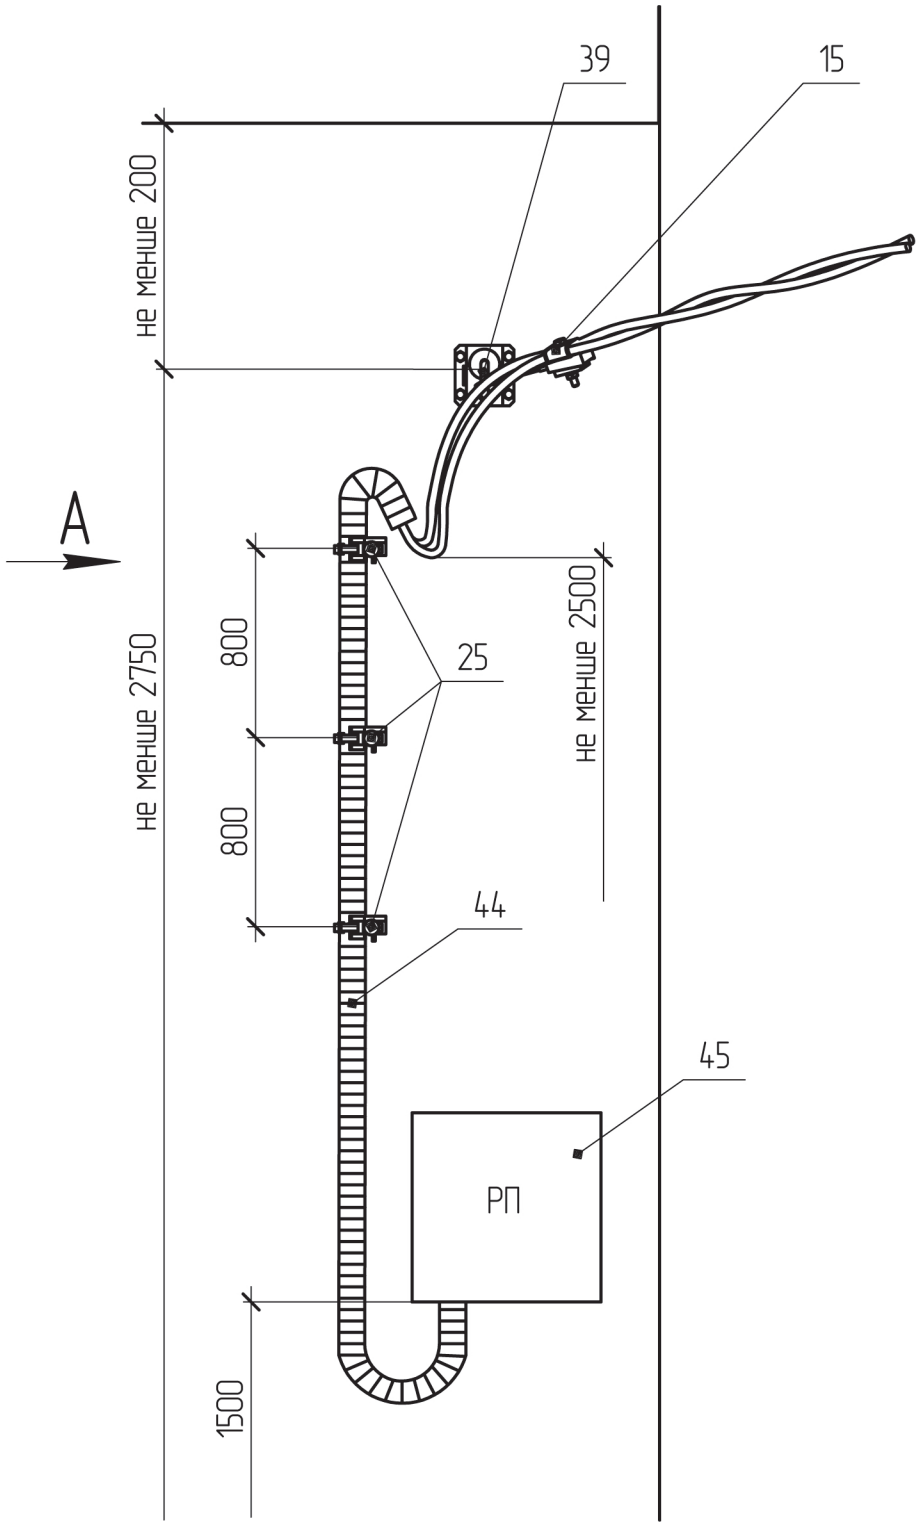

Поз.	Позначення	Найменування	Кільк.	Маса од. кз	Примітка
		Сталеві конструкції:			
39	SICAME	Гак для відгалужень с дюбелями CST 10 М	1	0.4	
45		Ящик РП			за проектом
	Всього на стіну, кз			0.4	
		Лінійна арматура:			
15	SICAME	Затискач натяжний GUKp2	1	0.17	
25	SICAME	Фасадний кронштейн SC 93-6PC	3	0.07	
44		Стійка до ультрафіолету трубка ПВХ			за проектом

202.2н/8-23					
Закріплення проводу відгалуження на фасаді будівлі АБ10-2					
ВП НТЦЕ ДП НЕК "УКРЕНЕРГО" Київ					
Інв. №					

Прив'язаний					
Зм.	Кільк.	Арк.	№ док.	Підпис	Дата
ГП			Власюк		
Н.контр.			Галюк		
Перевір.			Борисенко		
Розроб.			Скворцова		