




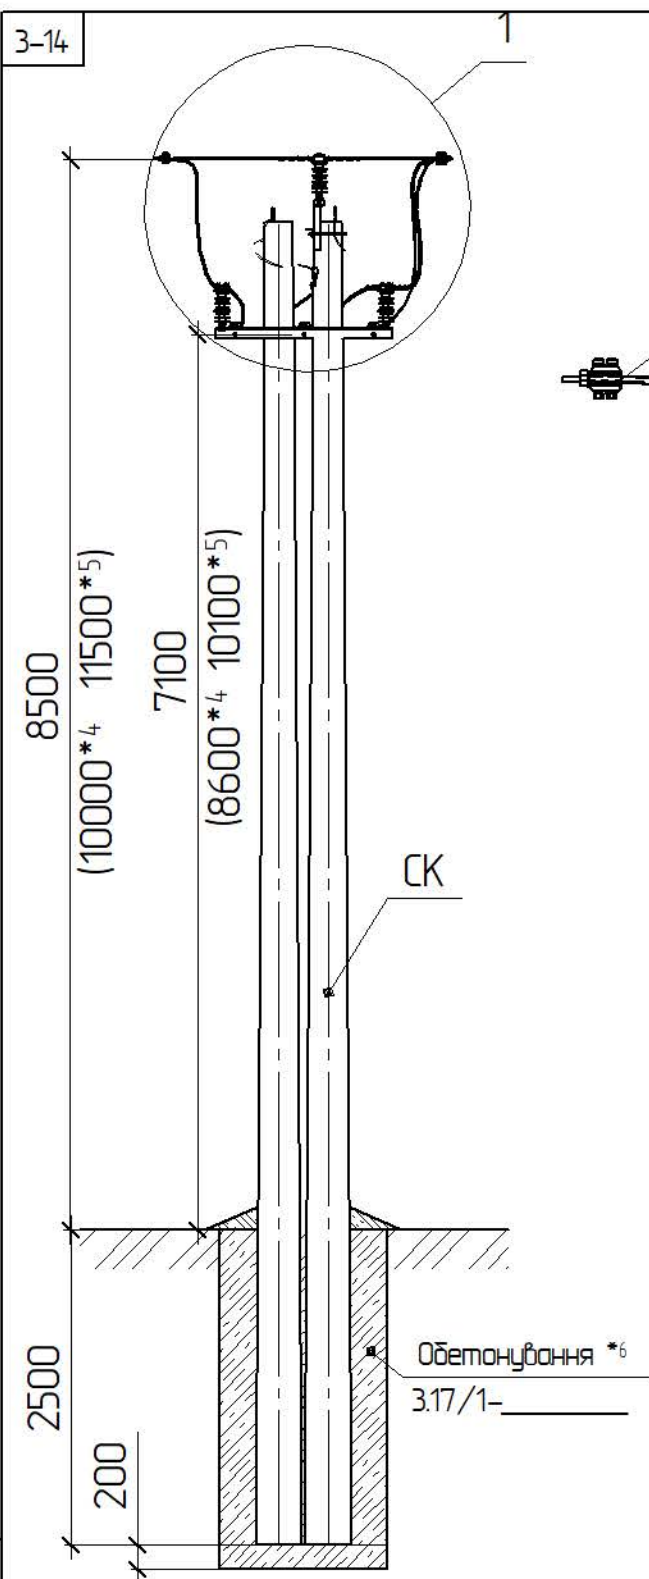


Схема встановлення опори

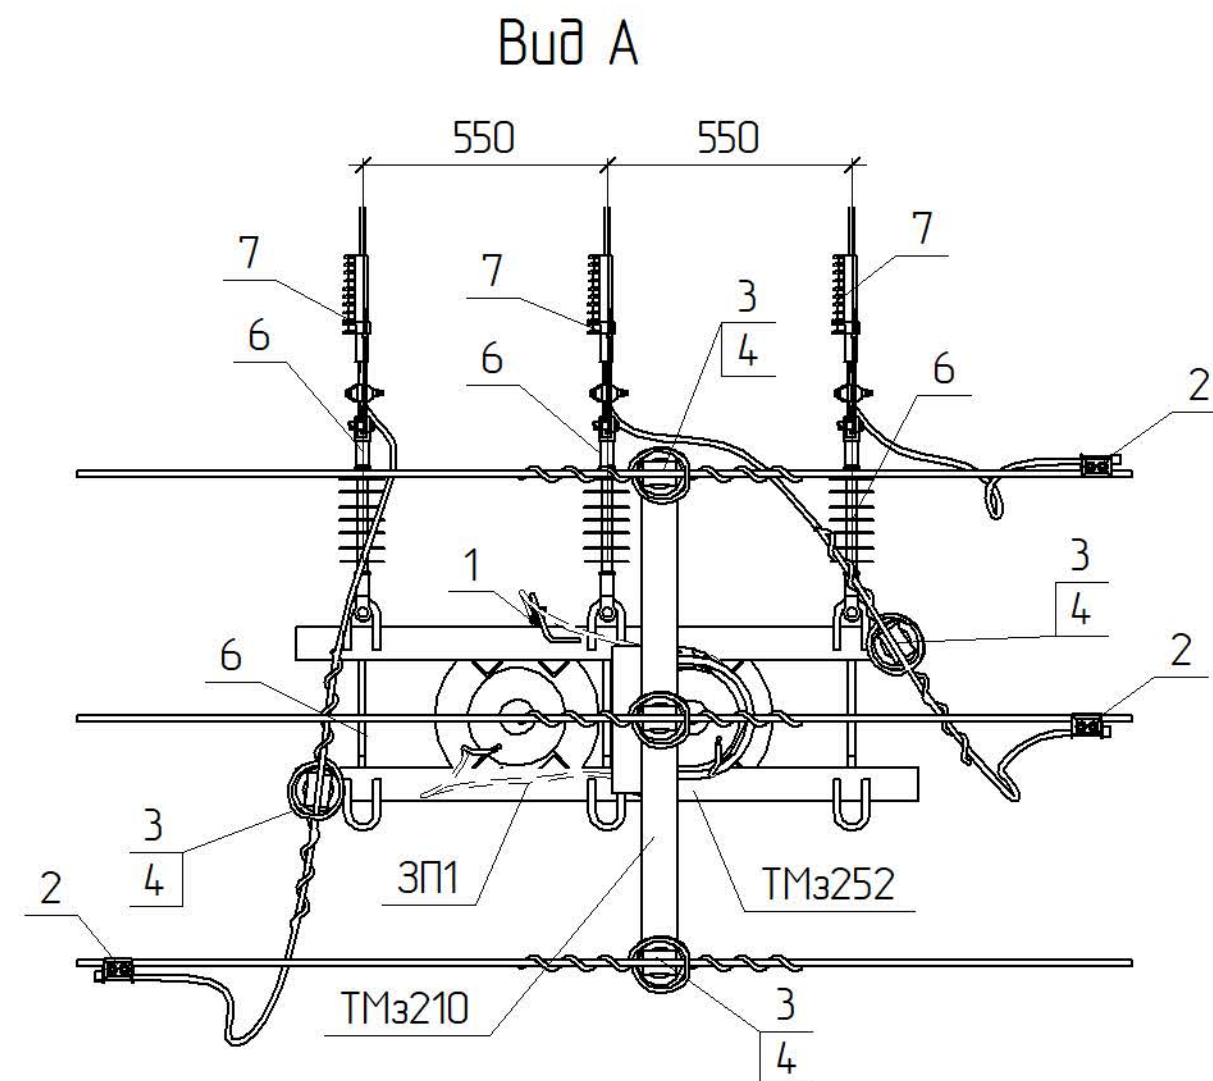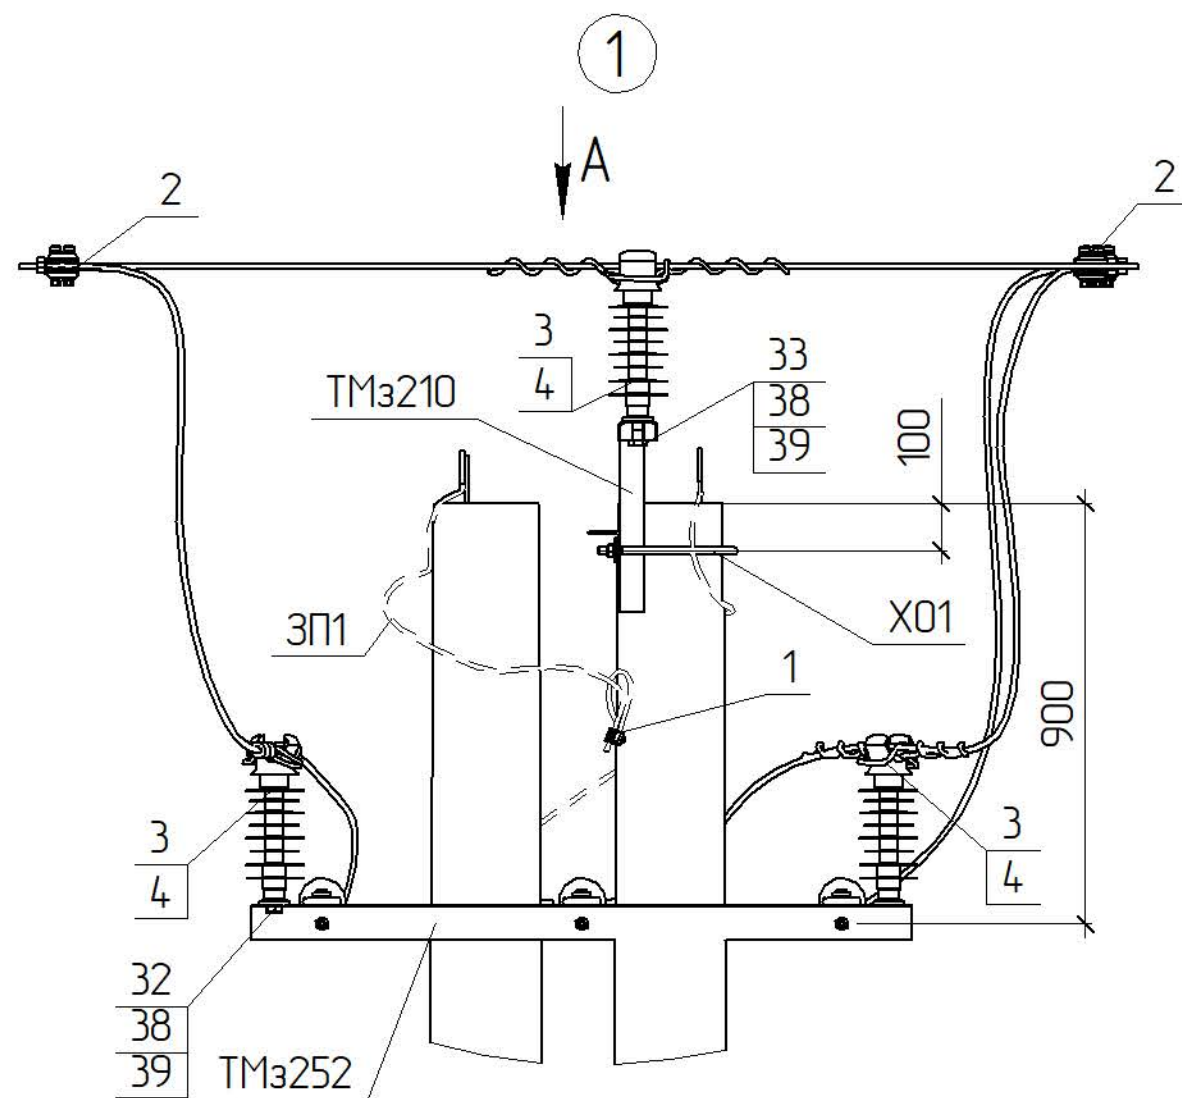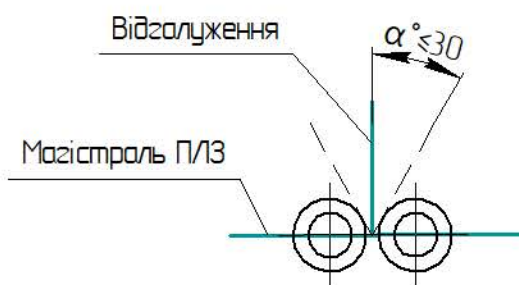

- *1 Тип арматури залежить від перерізу проводу магістралі (див 3.17/В0)
 *2 Тип стрижневих ізоляторів залежить від ступеня забруднення атмосфери в місці де проектується лінія (див. ПУЕ п.п. 1.9.44-1.9.52)
 *4 Значення наведені для опори зі стояком СК120-І]
 *5 Значення наведені для опори зі стояком СК135-І]
 *6 Тип закріплення в ґрунті уточнюється при конкретному проектуванні

Прив'язаний				Зм.	Кільк.	Арк.	№ док.	Відпис	Дата
				ГП			Журавльов		08.06
				Н.контр.			Мельник		07.06
				Перевір.			Меркотан		07.06
				Розроб.			Іщук		06.06
Інв. №									

3.17/3-08


Відгалужувальна проміжна опора

ВП20-1(2xСК105-І)-1

ВП20-1(2xСК120-І)-1

ВП20-1(2xСК135-І)-1

Стадія	Аркуш	Аркушів
РП	1	2
 НВП ТОВ „ЕНЕРГО/ЛІГА”		

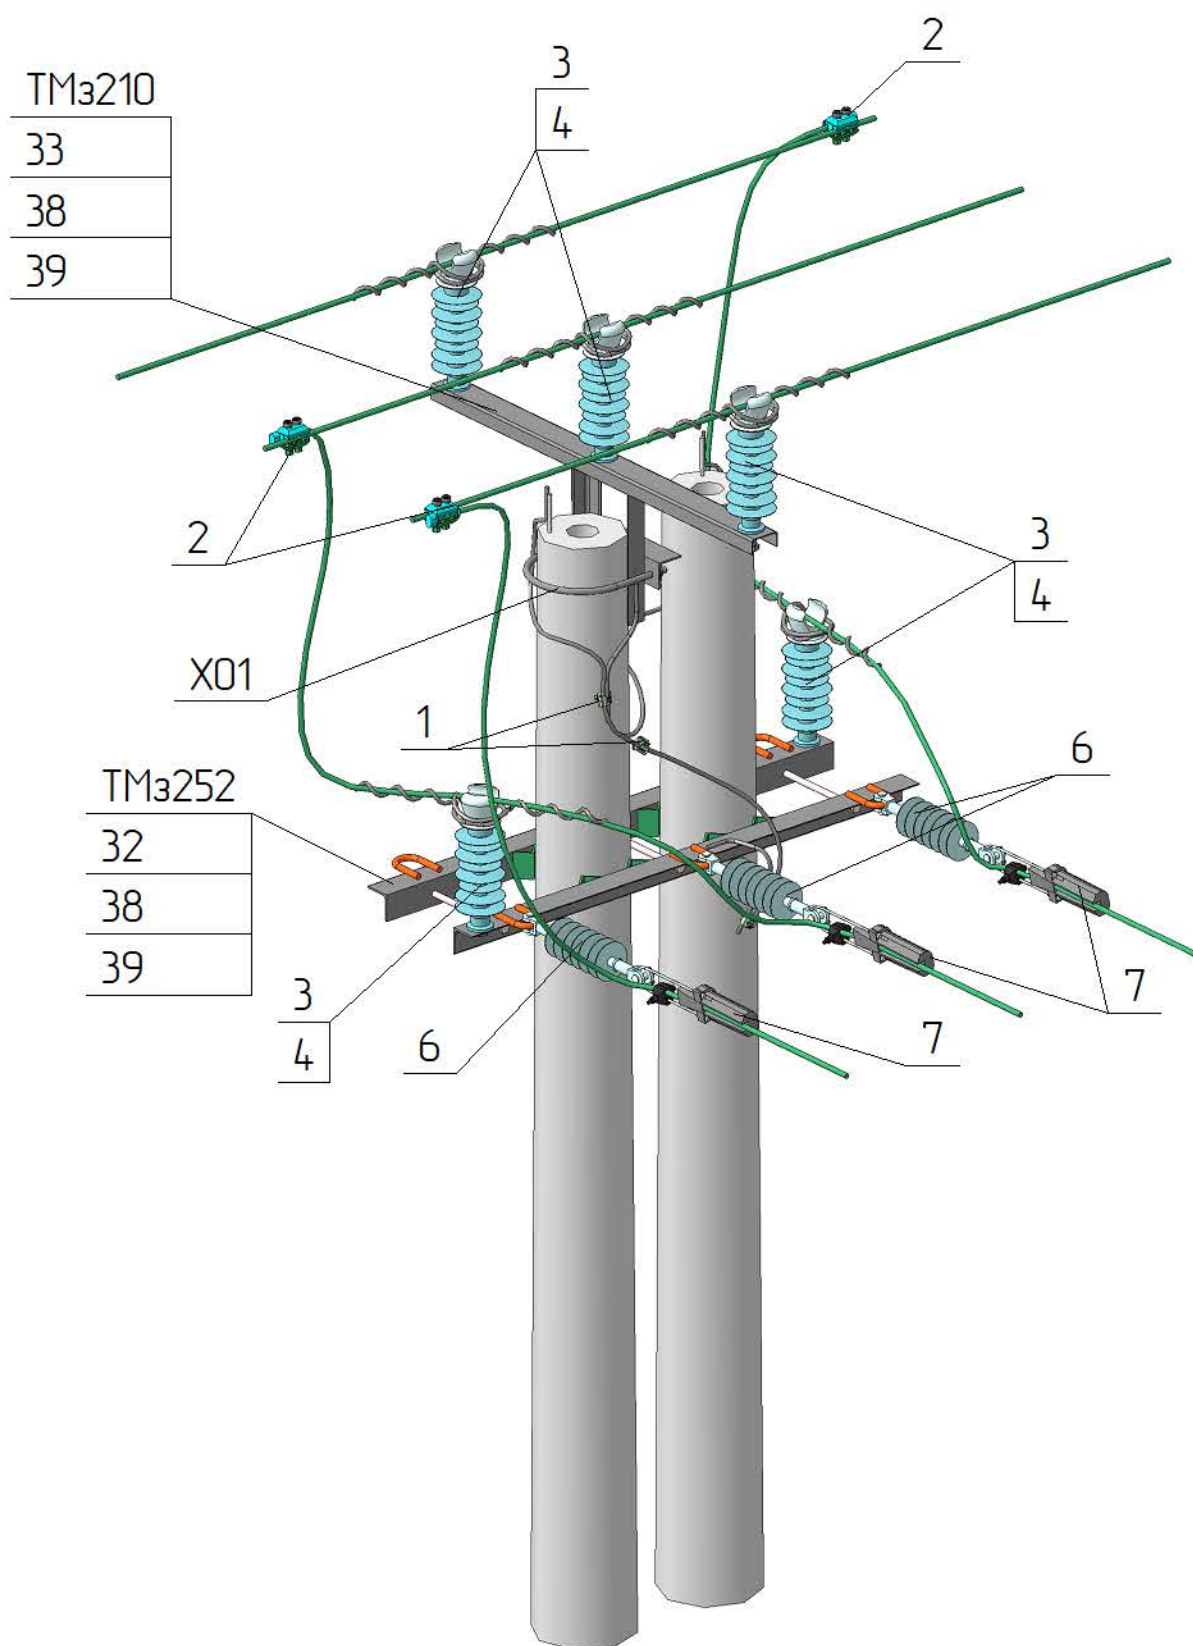

Максимальне тяжіння $T_{\max}$, кН	Марка стояка		
4	СК105-10	СК120-12	СК135-12
6	СК105-12	СК120-15	СК135-15
8	СК105-14	СК120-15	СК135-17

Прив'язаний				сб/10		дст9 Б В.2.7-221:2009			
						Дод			
Інв. №				Зм.	Кільк.	Арк.	№док.	Підпис	Дата