


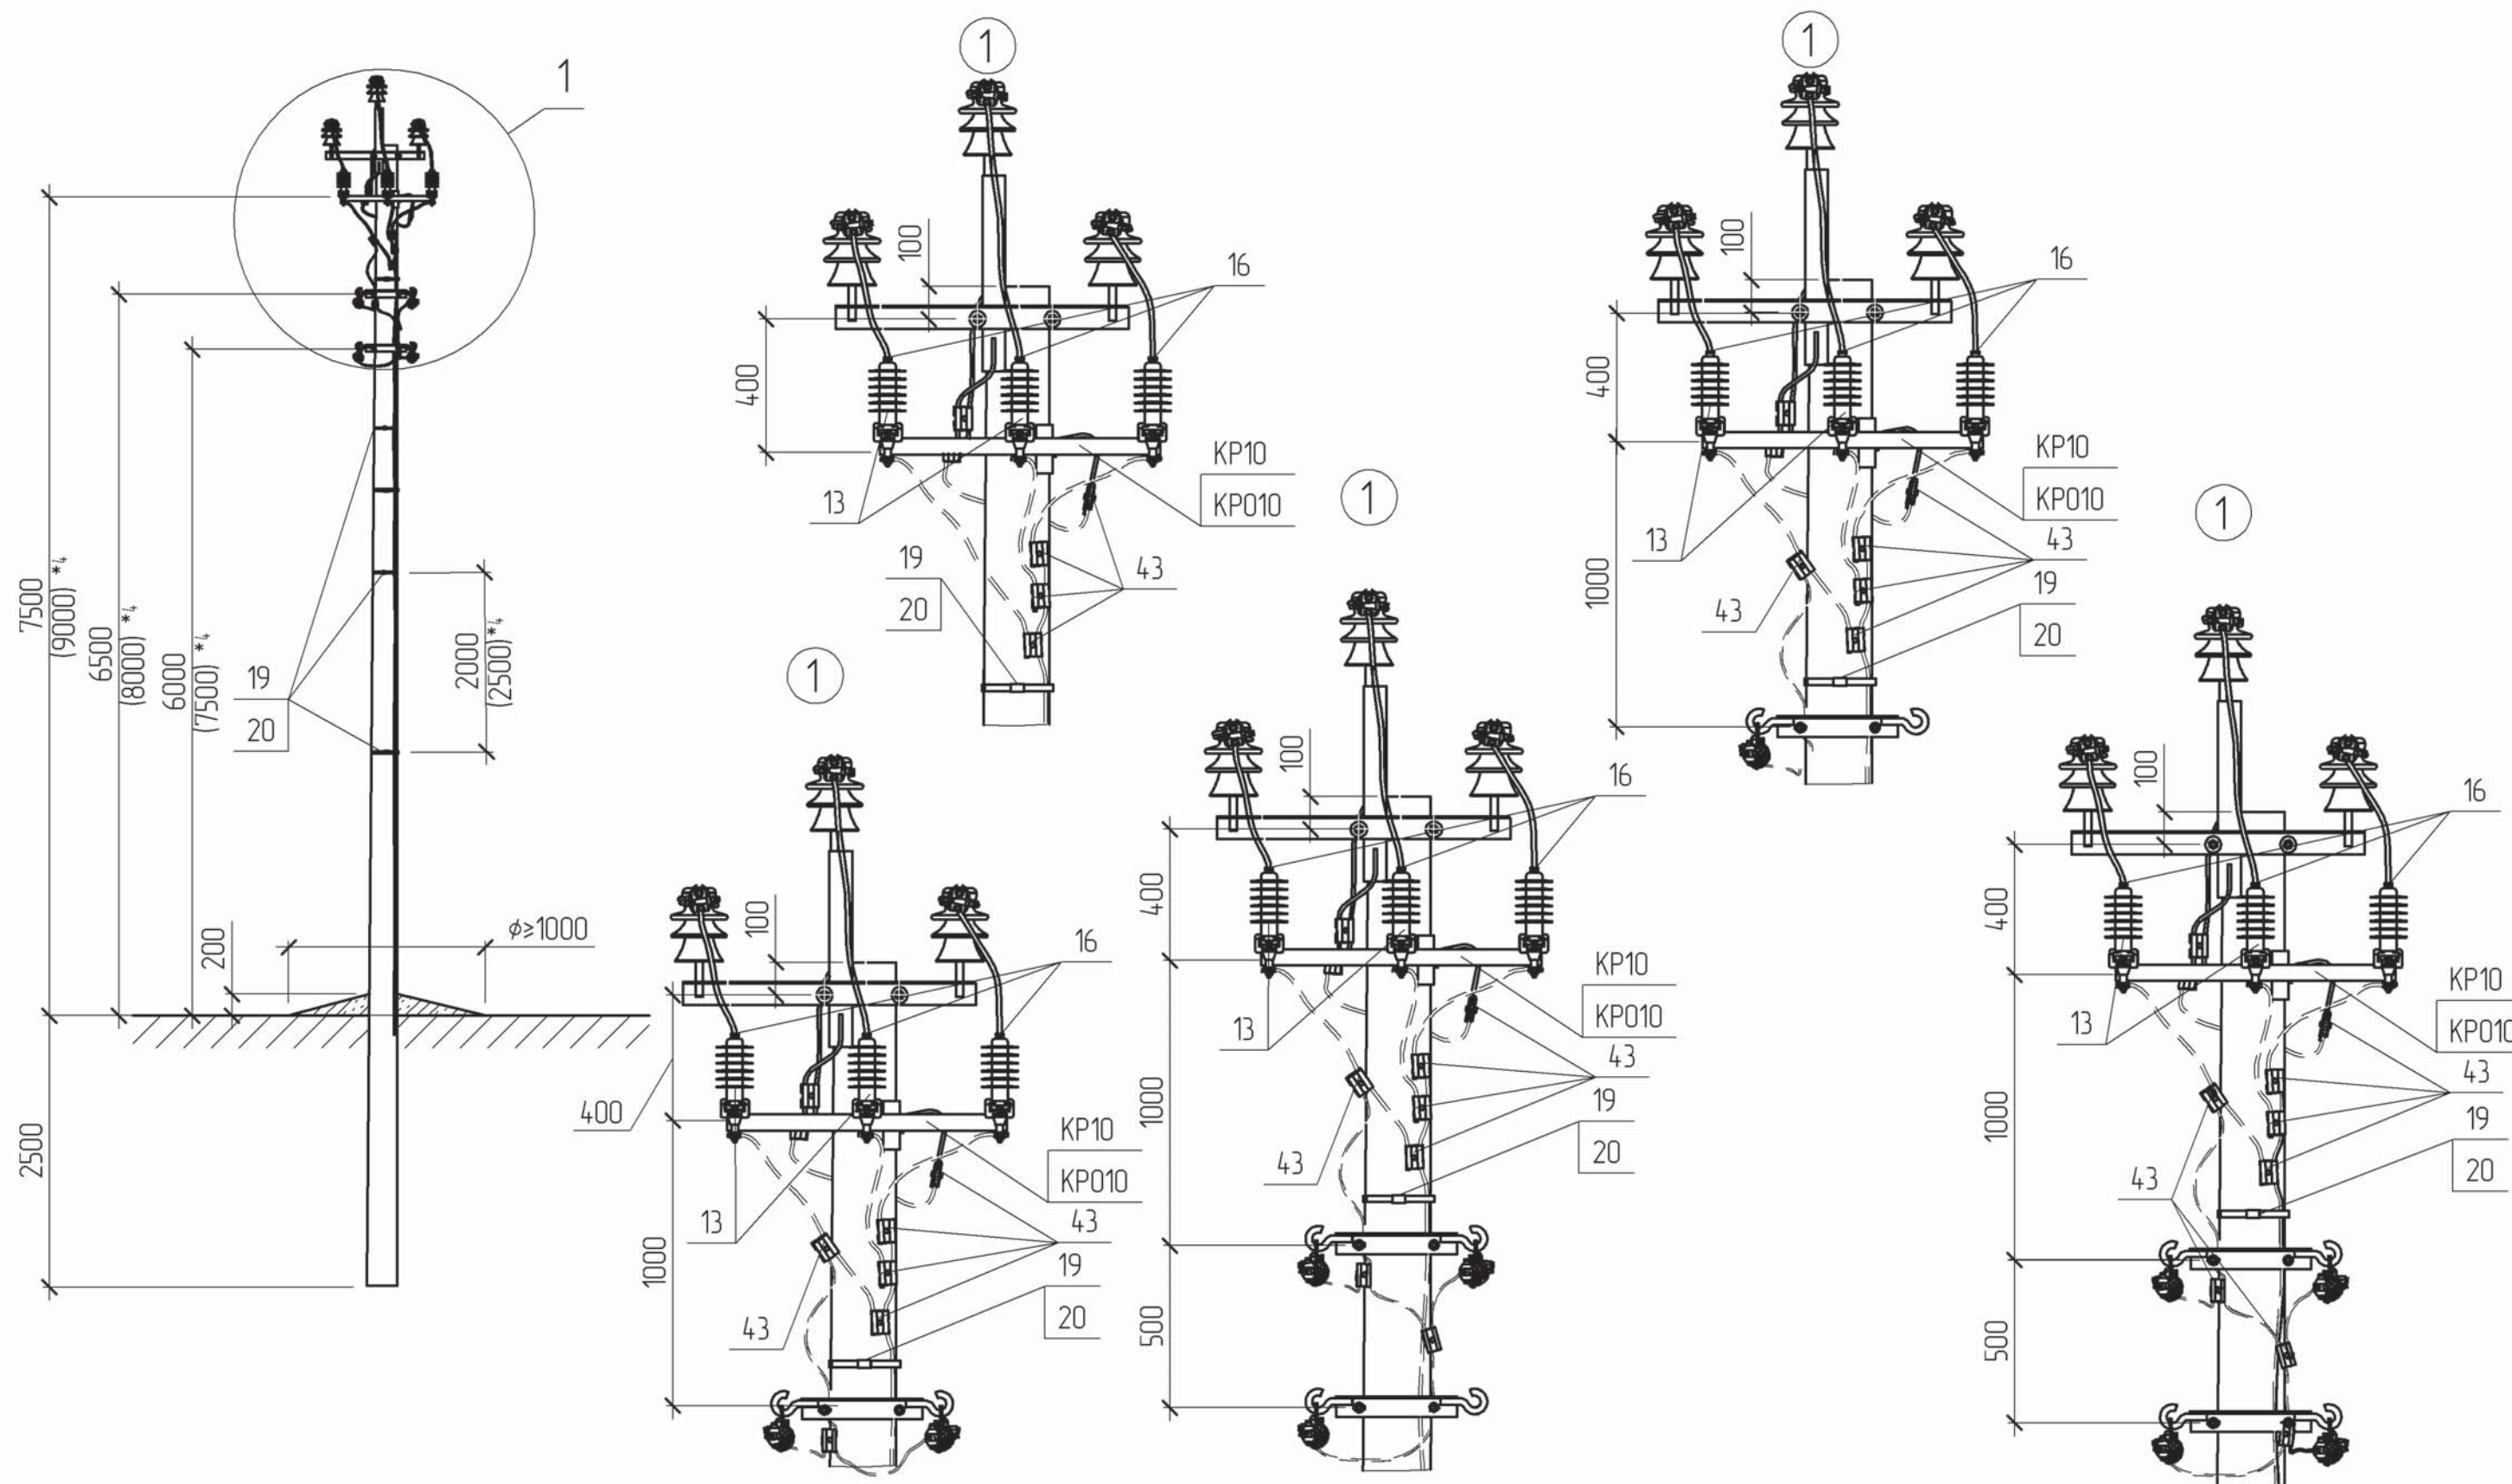

*1 Тип арматури залежить від перерізу проводу магістралі, див 1.14/7

*4 Значення у дужках наведені для опори зі стояком СК120-[]

*9 Тип арматури залежить від номінальної напруги лінії (див 1.14/7)

Обмежувачі ОПН приєднуються до заземлювача окремим ЗП
Бандажна стрічка ІФ207 та скріпа СФ20 використовується для закріплення окремого ЗП на опорі

Креслення читати разом з кресленням 1.14/3—

Встановлення ОПН можна виконувати на всіх типах опор.

Прив'язаний						1.14/4-06		
Зм.	Кільк.	Арк.	№ док.	Підпис	Дата	Встановлення обмежувача перенапруг ОПН 10/0,38-1-1 ОПН 10/0,38-1-0		
ГІП			Журавльов	<i>[Signature]</i>	29.08			
Н.контр.			Блінов	<i>[Signature]</i>	01.09			
Перевір.			Меркотан	<i>[Signature]</i>	29.08			
Розроб.			Іщук	<i>[Signature]</i>	27.08			
Інв. №								
						Стадія	Аркцш	Аркцшів
						РП	1	2
						НВП ТОВ „ЕНЕРГОЛІГА“		

Поз.	Позначення	Найменування	Кільк.	Маса од. кз	Примітка
		Сталеві конструкції:			
KP10	180.2н./5-11	Кронштейн KP10	1	9.11	На стоек СВ
KP010	180.2н./5-12	Кронштейн KP010	1	8.86	На стоек СК
19	SICAME	Бандажна стрічка IF 207, L=3 п.м.	1	0.36	
20	SICAME	Скріпа CF 20	3	0.01	
ЗП1		Ø 10, ДСТУ 4738:2007, L=13 п.м.	1	8.06	
	Всього на опору, кг			34.93	
		Лінійна арматура:			
5	SICAME	Затискач прокалюючий TTDC28401	3	0.39	50-120 мм²
13 *9	SICAME	ОПН з роз'єднувачем AZB-D___-2	3	1.1	
16 *1	SICAME	Затискач апаратний CNA___G28	3	0.15	
43	SICAME	Затискач плашковий PGA 101	6	0.055	

Зм.	Кільк.	Арк.	№ док.	Підпис	Дата

1.14 / 4-06

Арк.
2