

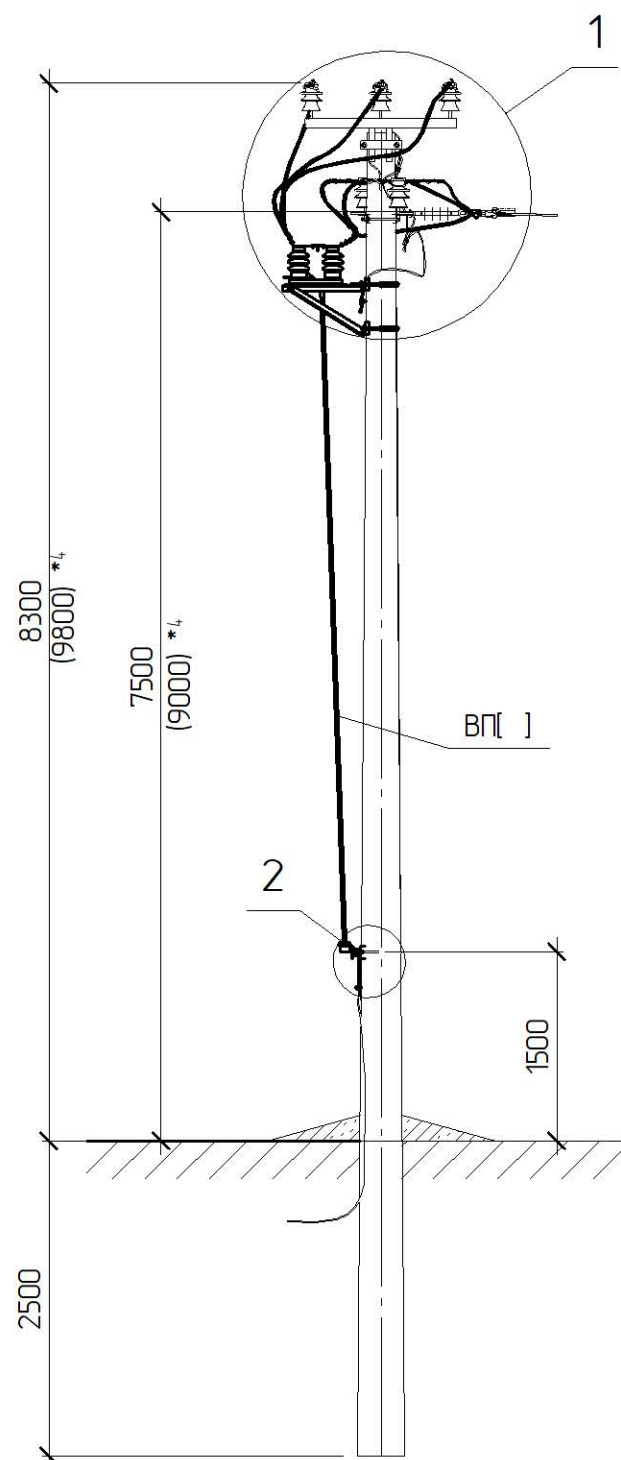


Схема встановлення опори

Магістраль ПЛЗ

Відгалуження




Креслення читати разом з кресленням 180.2н/3-18.

*1 Тип арматури залежить від перерізу проводу магістралі, див. 180.2н/6

*3 Для опор СК105 використовується вал приводу ВП1, а для опор

СК120 – вал приводу ВП2, див. 180.2н/5-31

*4 Значення у дужках наведені для опори зі стояком СК120-[]

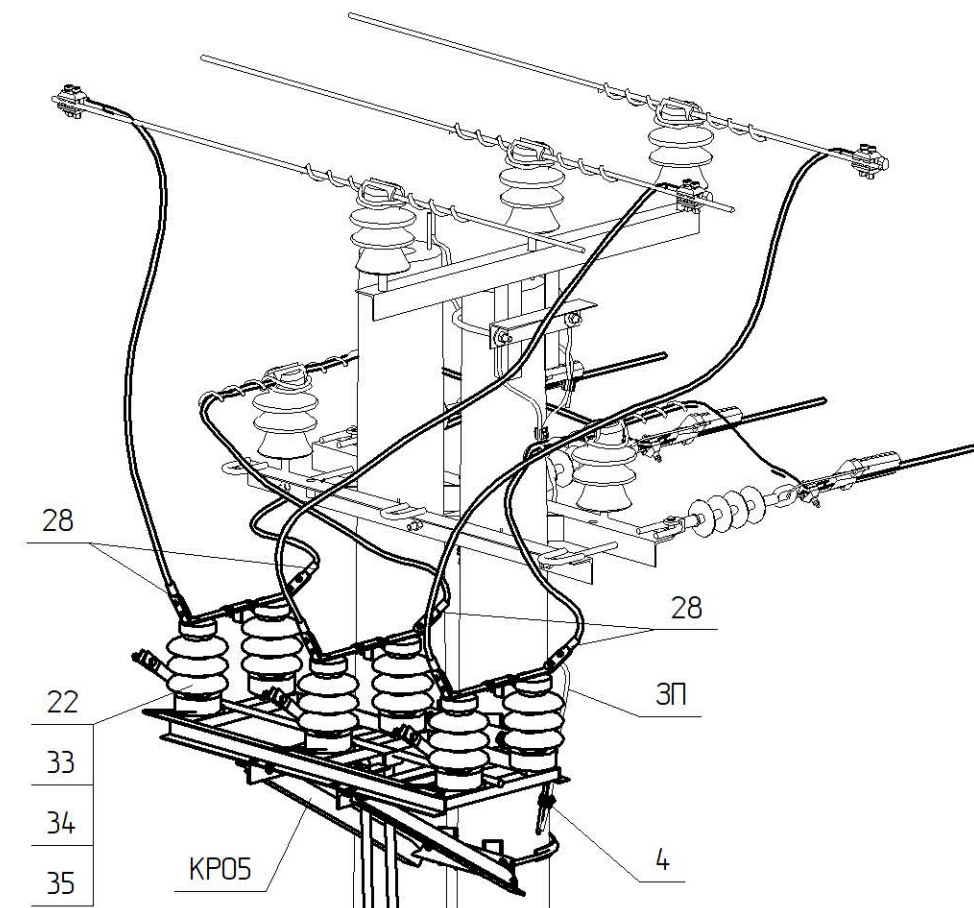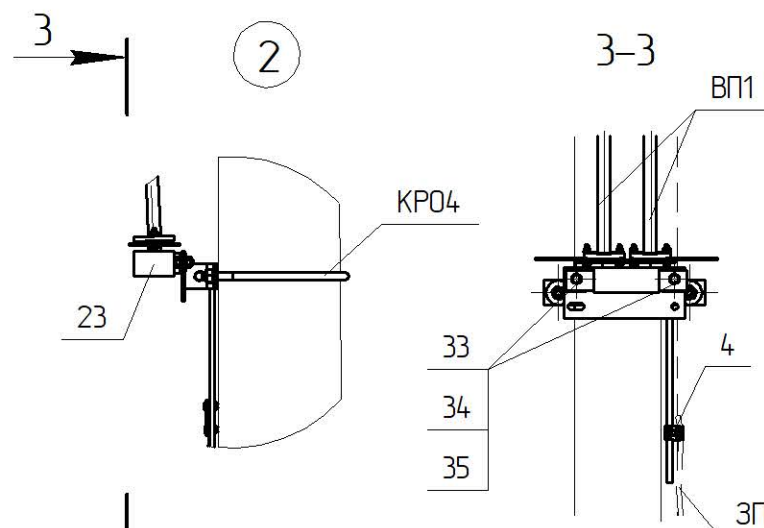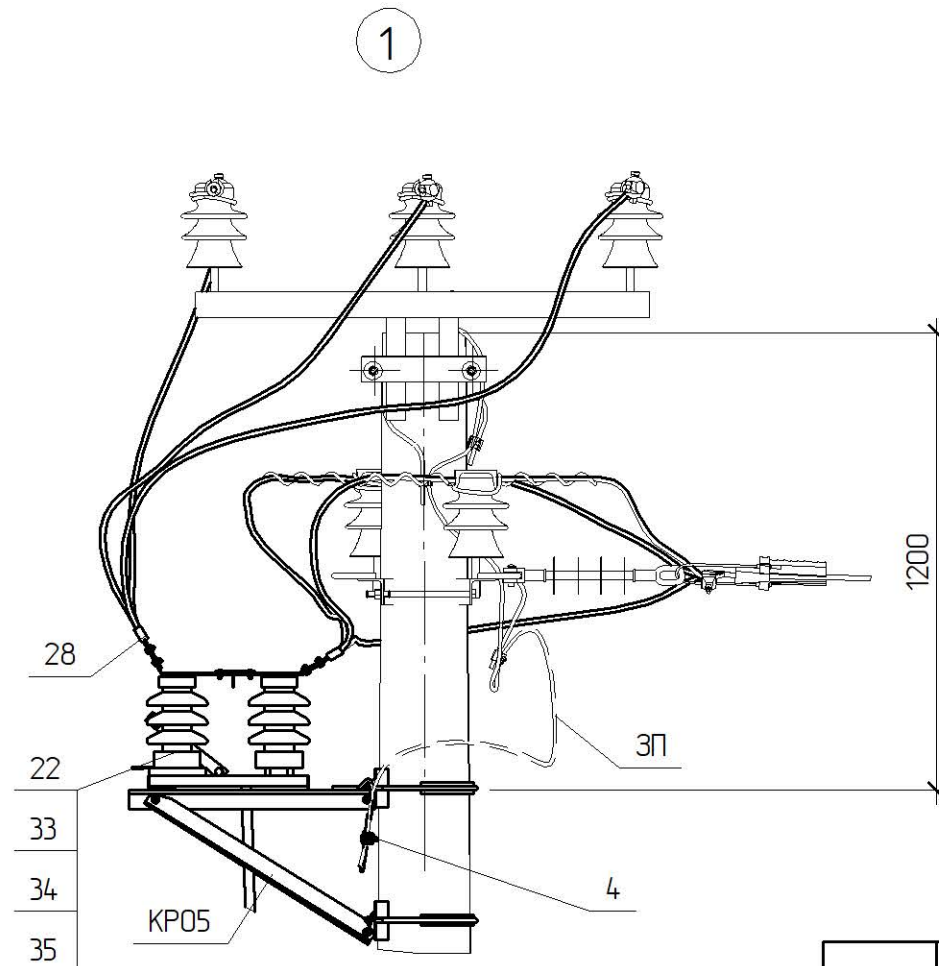

Поз.	Позначення	Найменування	Кільк.	Маса од. кз	Примітка
		Сталеві конструкції:			
КР04	180.2н./5-6	Кронштейн КР04	1	4,66	
КР05	180.2н./5-8	Кронштейн КР05	1	23,65	
ВП[]*3	180.2н/5-31	Вал приводу ВП[]	2	14,3	
ЗП	ДСТУ 4738:2007 ISO 1461:2009	Ст. круг. Ø10 В2 з цинковим покриттям, L=6 м.м.	1	3,72	
33	ГОСТ 7798-70	Болт 12x40	6	0,05	
34	ГОСТ 5915-70	Гайка М12	6	0,02	
35	ГОСТ 11371-78	Шайба 12	6	0,01	
	Всього на опорі, кг			61,11	
		Лінійна арматура:			
4	SICAME	Затискач плашковий PGA 101	2	0,055	
22	ТУ.У.3.49-05758084-024-96	Роз'єднувач Р/ЛНДз-10/400У1	1	42	
23	ТУ У 3.49-05758084-024-96	Привід ПРЗ-10У1	1	12	
28 *1	SICAME	Затискач апаратний ____2А G28	6	0,23	

1	-	Зам.	10-1		02.19	180.2н/4-24			
Зм.	Кільк.	Арк.	№ док.	Підпис	Дата	Встановлення роз'єднувача на відгалужувальній опорі Р-5-0	Стадія	Аркуш	Аркушів
ГІП		Власюк					РП	1	1
Н.контр.		Галюк					ВП НТЦЕ ДП НЕК „УКРЕНЕРГО” Київ		
Перевір.		Борисенко							
Розроб.		Скворцова							