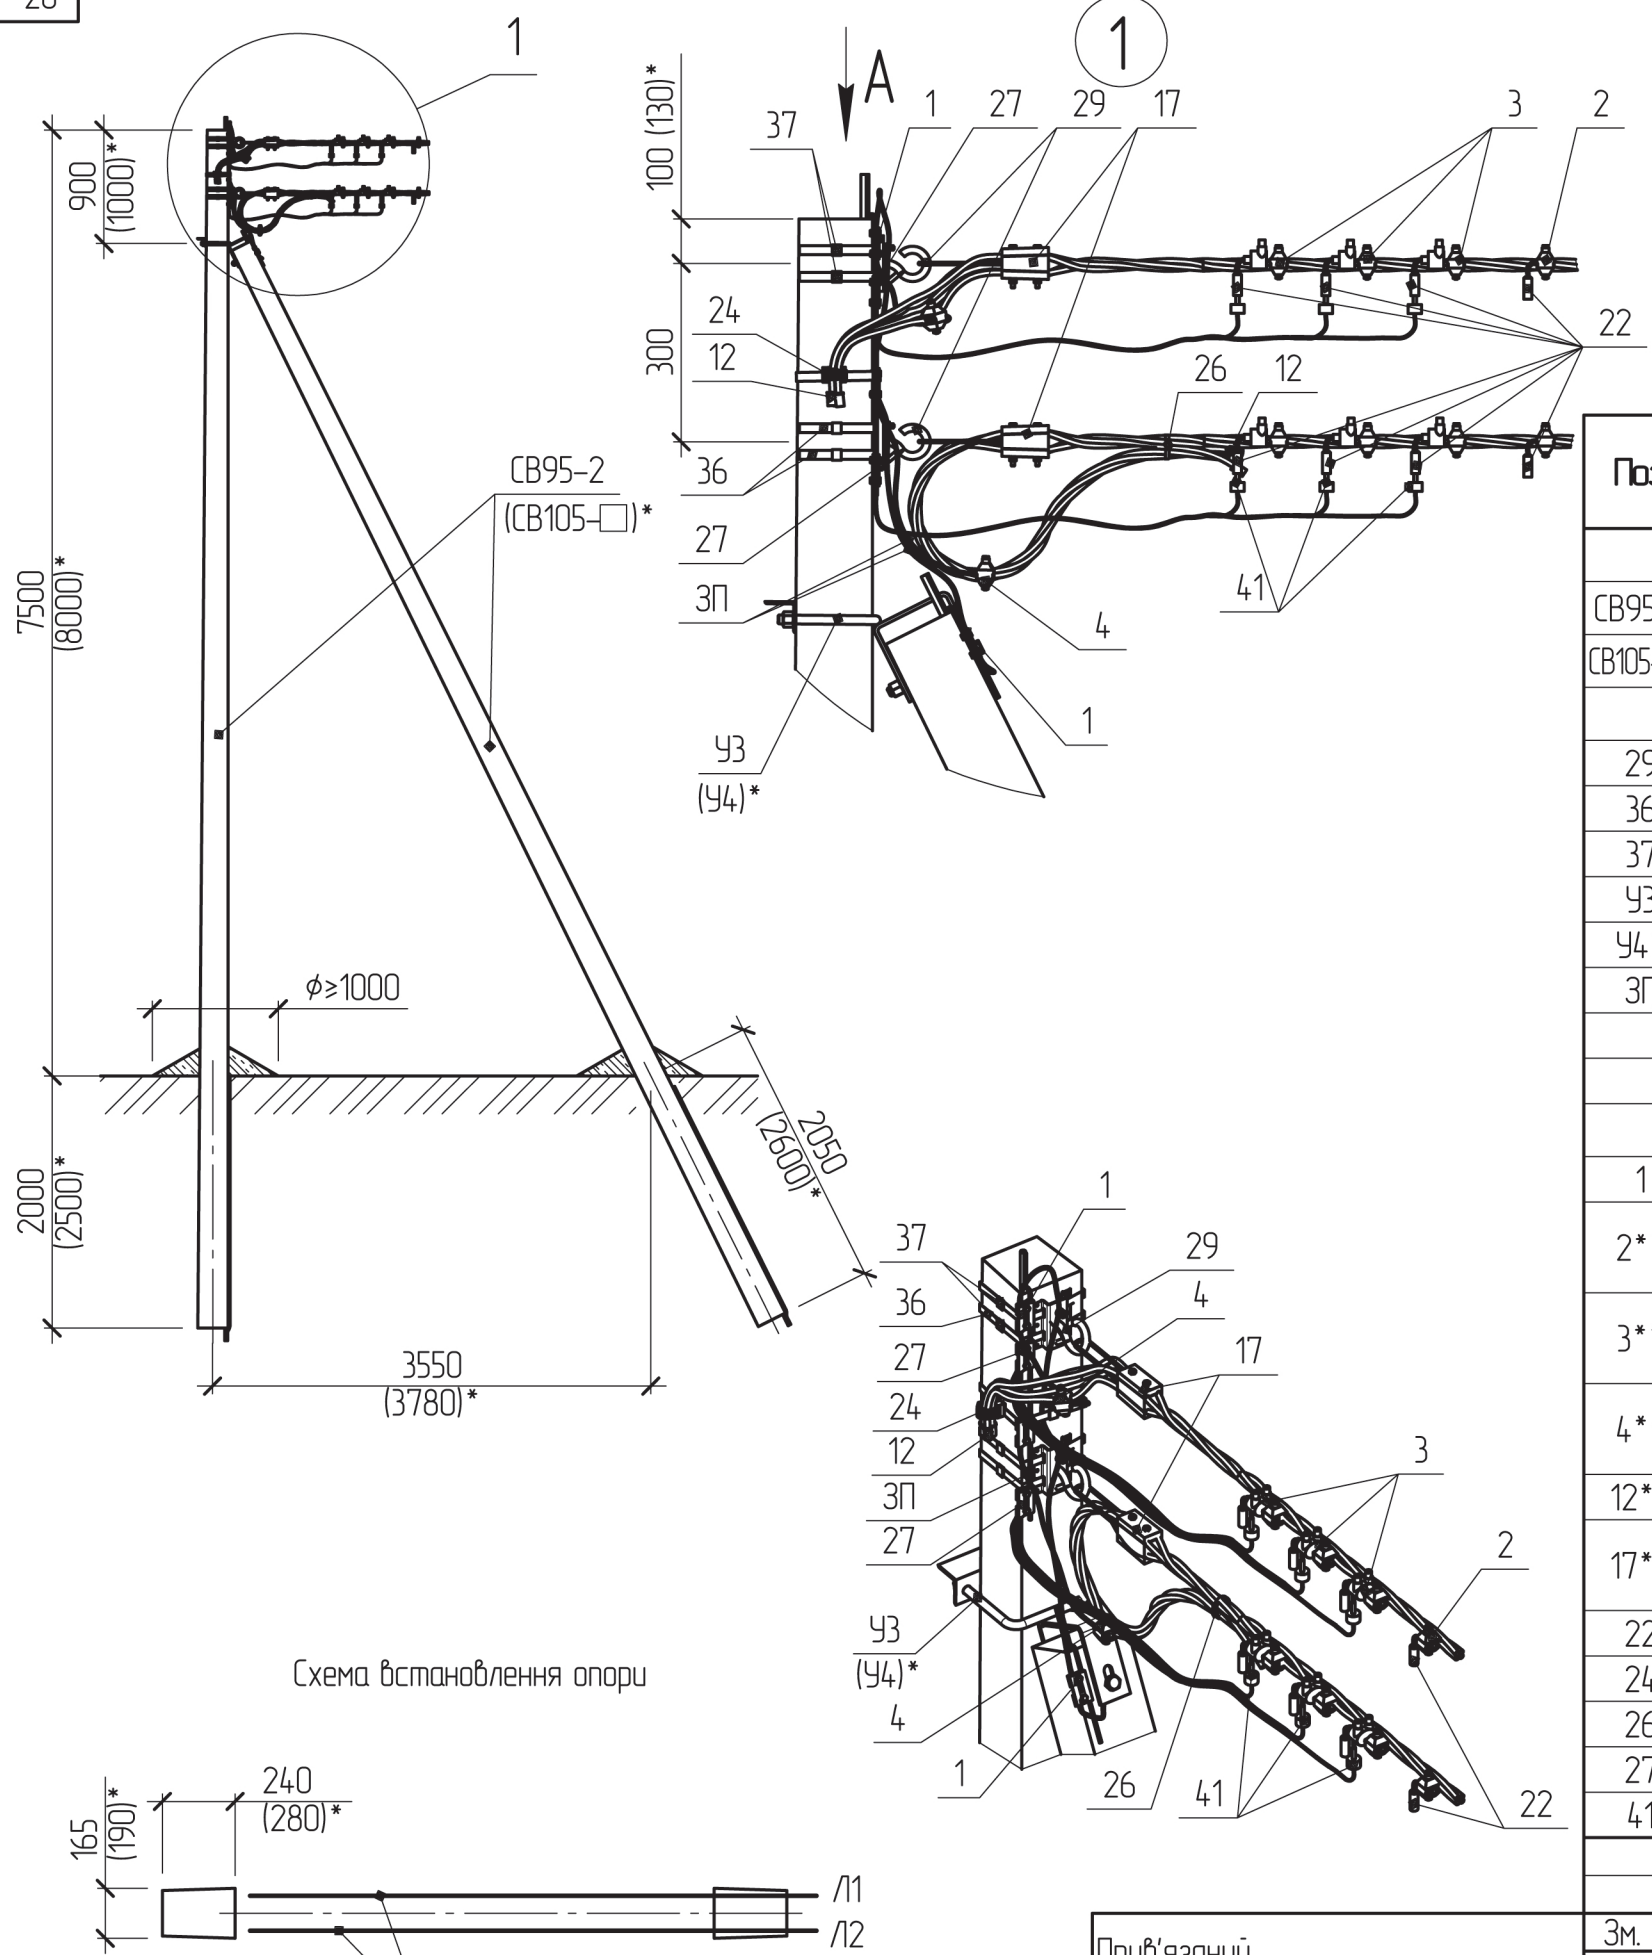


Поз.	Позначення	Найменування	Кільк.	Маса од. кз	Примітка
Залізобетонні елементи:					
CB95-2	ТУ У В.2.6-00113997.003-94	Стояк CB95-2	2	750	
CB105-□	ТУ У В.2.6-00113997.004-94	Стояк CB105-[]	2	1180	
Сталеві конструкції:					
29	SICAME	Гак універсальний CSC 16uz	2	1.0	
36	SICAME	Бандажна стрічка IF 207, L=5 п.м.	1	0.6	
37	SICAME	Скріпа CF 20	5	0.01	
У3	202.2н/9-1	Кронштейн У3	1	5.3	Для CB95
У4*	202.2н/9-2	Кронштейн У4	1	6.9	Для CB105
ЗП	ГОСТ839-80	Провід А16, L=3.6 п.м.	1	0.18	
				На базі стояка CB95	8.13
				На базі стояка CB105	9.73
Лінійна арматура:					
1	ТУ У 340013044.1031-96	Затискач плашковий ПС-1-1	2	0.17	
2**	SICAME	Затискач проколюючий абонентський ТТД 151	2	0.11	25-70 мм ²
		Затискач проколюючий абонентський ТТД 241		0.17	95-120 мм ²
3**	SICAME	Затискач проколюючий для двох відводів ТТ2Д 83	6	0.27	25-95 мм ²
		Затискач проколюючий для двох відводів ТТ2Д 87		0.27	120 мм ²
4**	SICAME	Затискач для повторних заземлень TND 151	2	0.11	25-95 мм ²
		Затискач для повторних заземлень TND 231		0.17	120 мм ²
12**	SICAME	Кінцевий ковпачок GPE []	8	0.01	
17**	SICAME	Затискач натяжний магістральний GUKo1	2	0.8	25-50 мм ²
		Затискач натяжний магістральний GUKo2		1.23	70-120 мм ²
22	SICAME	Модуль для підключення заземлення FCC 1	8	0.08	
24	SICAME	Утримувач для кабелів ВІС 3050	1	0.02	
26	SICAME	Хомут ССД 9-62	1	0.04	
27	SICAME	Затискач плашковий RDAU 95-35	2	0.07	
41	SICAME	ОПН з індикатором пробію BOP-R 0.5/5	6	0.23	

Схема встановлення опори

* Розміри у дужках наведені для опори зі стояком CB-105
** Тип арматури залежить від перерізу, див 202.2н/10

Інв. № ориг.	Підпис і дата	Зам. інв. №

Прив'язаний					
Зм.	Кільк.	Арк.	№ док.	Підпис	Дата
ГП		Власюк			
Н.контр.		Галюк			
Перевір.		Борисенко			
Розроб.		Бовенко			
Інв. №					

202.2н/4-24					
Кінцева опора K2(2xCB95-2)-2 K2(2xCB105-3.6)-2 K2(2xCB105-5)-2			Стадія РП	Аркцш 1	Аркцшів 1
ВП НТЦЕ ДП НЕК "УКРЕНЕРГО" Київ					