
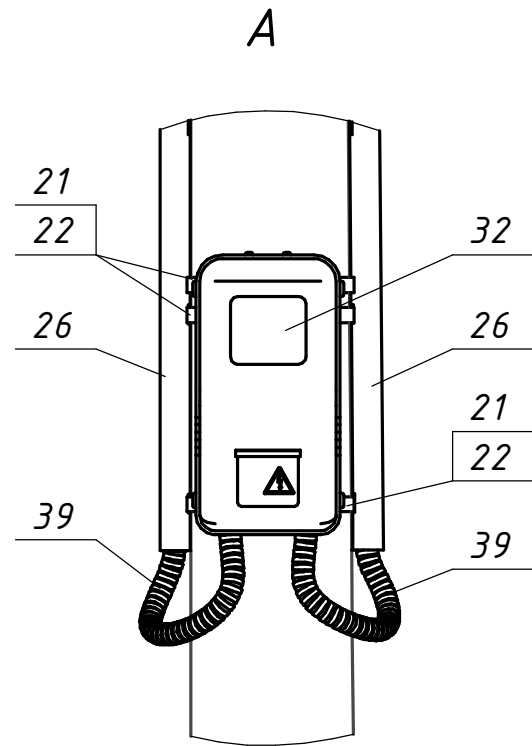


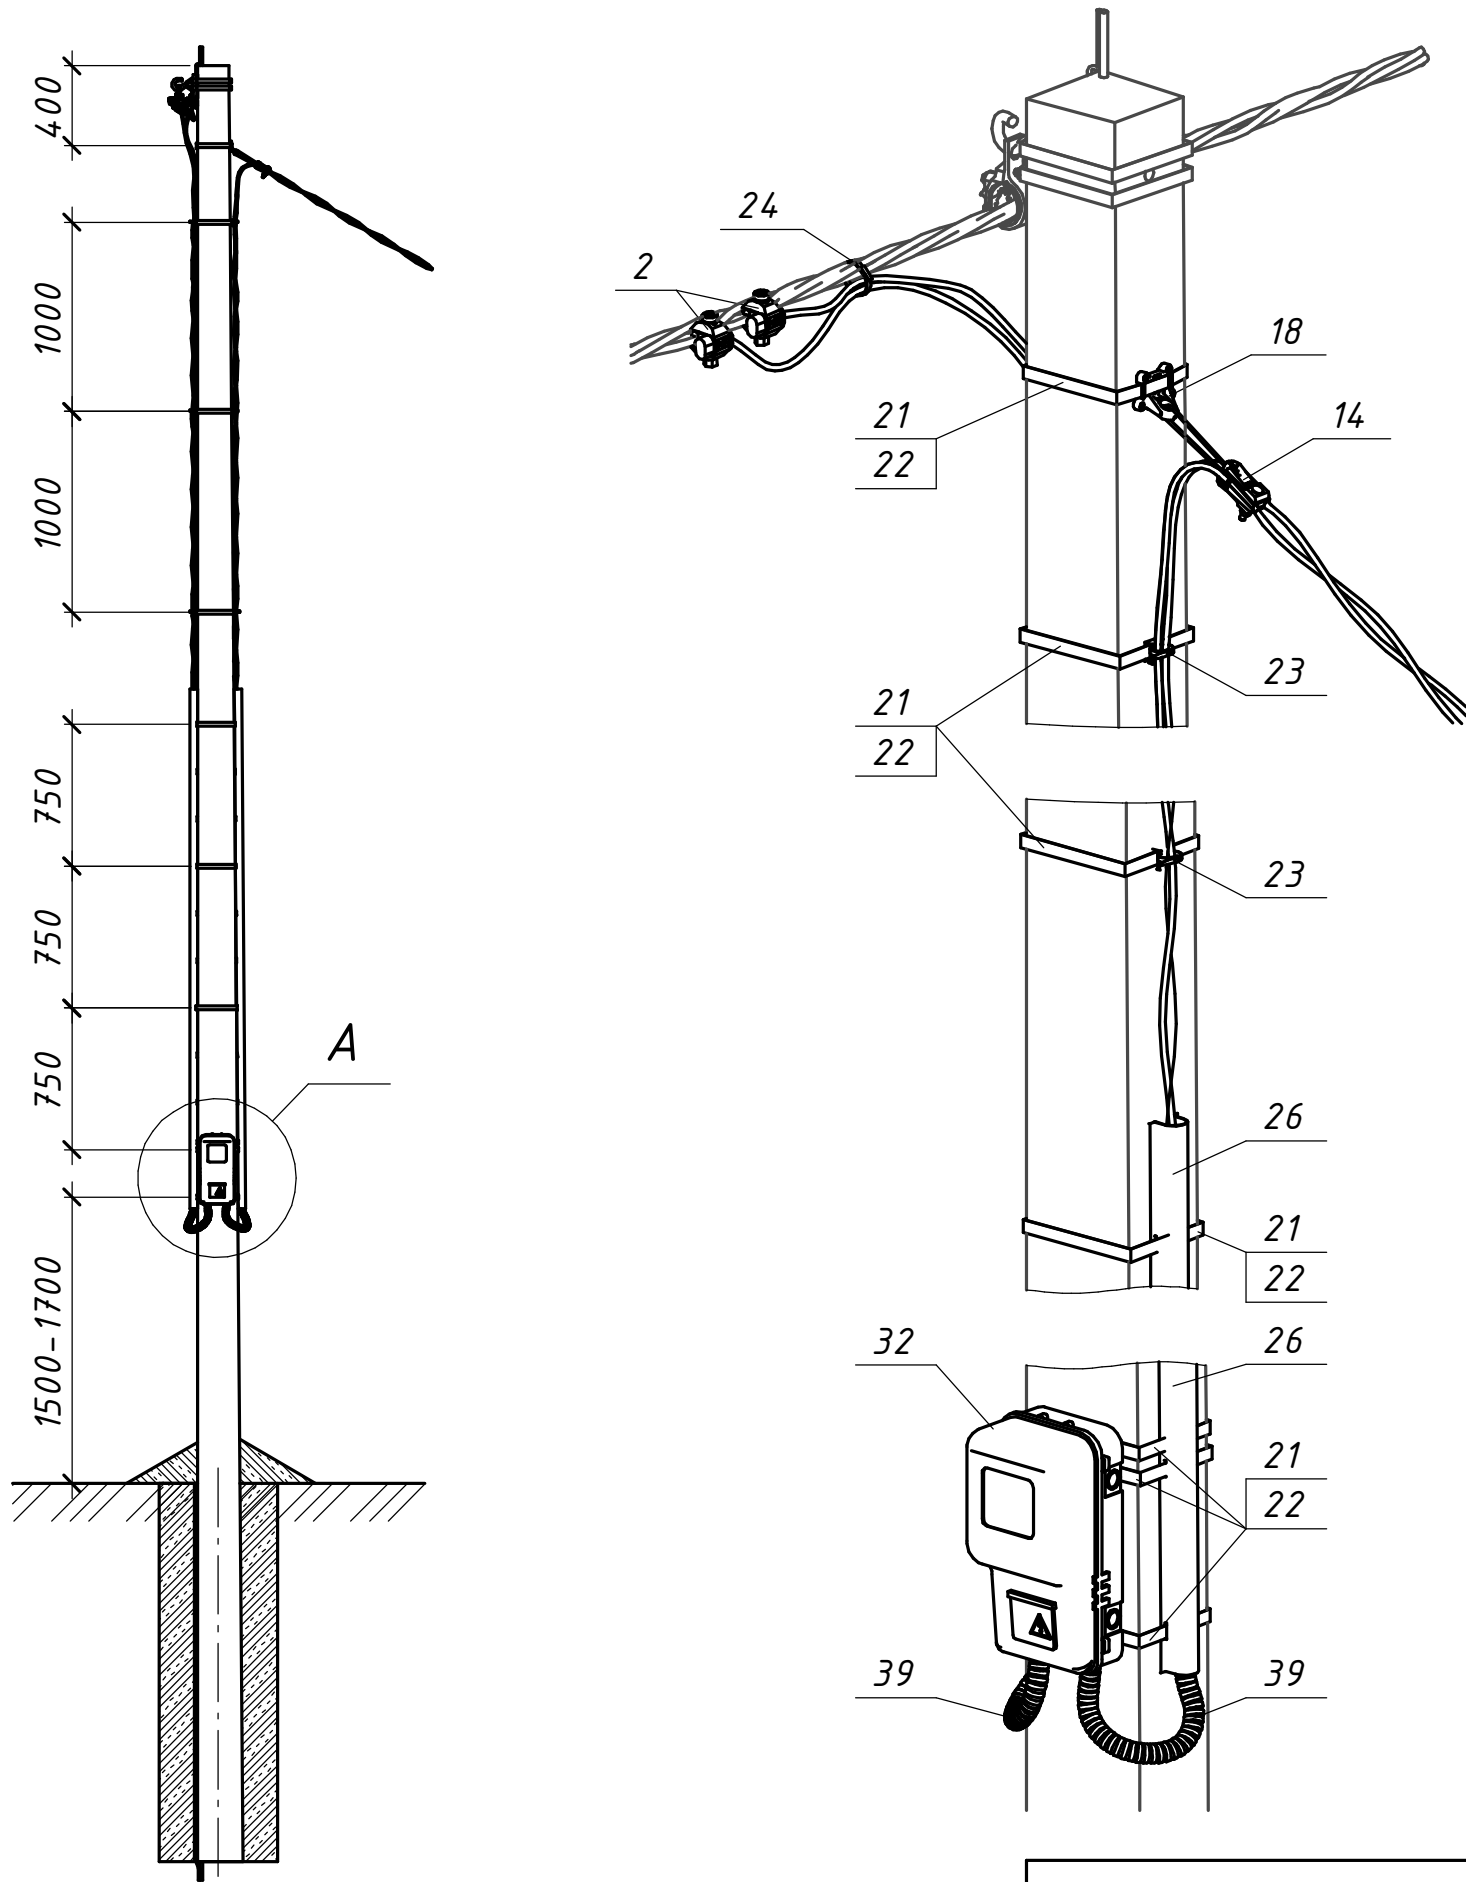

| Поз.                            | Позначення<br>(Виробник) | Найменування                        | Кільк. | Маса<br>од. кг | Примітка                |
|---------------------------------|--------------------------|-------------------------------------|--------|----------------|-------------------------|
| Сталеві конструкції:            |                          |                                     |        |                |                         |
| 21                              | IF 207 (SICAME)          | Бандажна стрічка                    | 10     | 0,116          | м.п.                    |
| 22                              | CF 20 (SICAME)           | Скріпа                              | 10     | 0,01           |                         |
| Всього на опорі, кг             |                          |                                     |        |                |                         |
| Лінійна арматура та обладнання: |                          |                                     |        |                |                         |
| 2                               | TTD151neo (SICAME)       | Відгалужувальний затискач           | 2      | 0,11           | 16-95 мм <sup>2</sup>   |
|                                 | TTD241neo (SICAME)       |                                     |        | 0,12           | 120 мм <sup>2</sup>     |
| 14                              | GUKd 2(p) (SICAME)       | Затискач натяжний для відгалужень   | 1      | 0,14           | 2x16-35 мм <sup>2</sup> |
| 18                              | PA 89 (SICAME)           | Кронштейн для кріплення відгалужень | 1      | 0,045          |                         |
| 23                              | BIC 15-30 (SICAME)       | Кабельний хомут                     | 6      | 0,01           |                         |
| 24                              | CCD 9-62 (SICAME)        | Стяжний ремінець                    | 1      | 0,005          |                         |
| 26                              | GPC 35-35 (SICAME)       | Захисна накладка для кабелю         | 2      | 1,2            | L=2750 мм               |
| 32                              | DOT.1 (NIK)              | Шафа для 1-фазних лічильників       | 1      | 6              |                         |
| 39                              |                          | Труба гофрована стійка до УФ Ø28 мм | 2      | □              | м.п.                    |

|   |         |      |            |        |       |
|---|---------|------|------------|--------|-------|
| 20.24.ПЛІ/5-01   |         |      |            |        |       |
| Повітряні лінії напругою 0,4 кВ                                                                                                |         |      |            |        |       |
| з самоутримними ізольованими проводами                                                                                         |         |      |            |        |       |
| Зм.   | Кільк.  | Арк. | № док.     | Підпис | Дата  |
| Розробив   | Ястреба |      |            |        | 04.24 |
| Перевірів   | Воєвода |      |            |        | 04.24 |
| Н.контр.   | Велещук |      |            |        | 04.24 |
| Абонентські відгалуження лінії ПЛІ 0,4 кВ                                                                                      |         |      |            |        |       |
| Встановлення на опорі комерційного пункту обліку електричної енергії 1-фазного споживача з повітряним відведенням. ПКО-1ф-1п-1 |         |      |            |        |       |
| Прив'язаний   |         |      | ГІП Корсак |        |       |
| Інв. №   |         |      | ГІП Корсак |        |       |
| Зам. інв. №   |         |      | ГІП Корсак |        |       |
| Підпис і дата   |         |      | ГІП Корсак |        |       |
| Інв. № орг.   |         |      | ГІП Корсак |        |       |