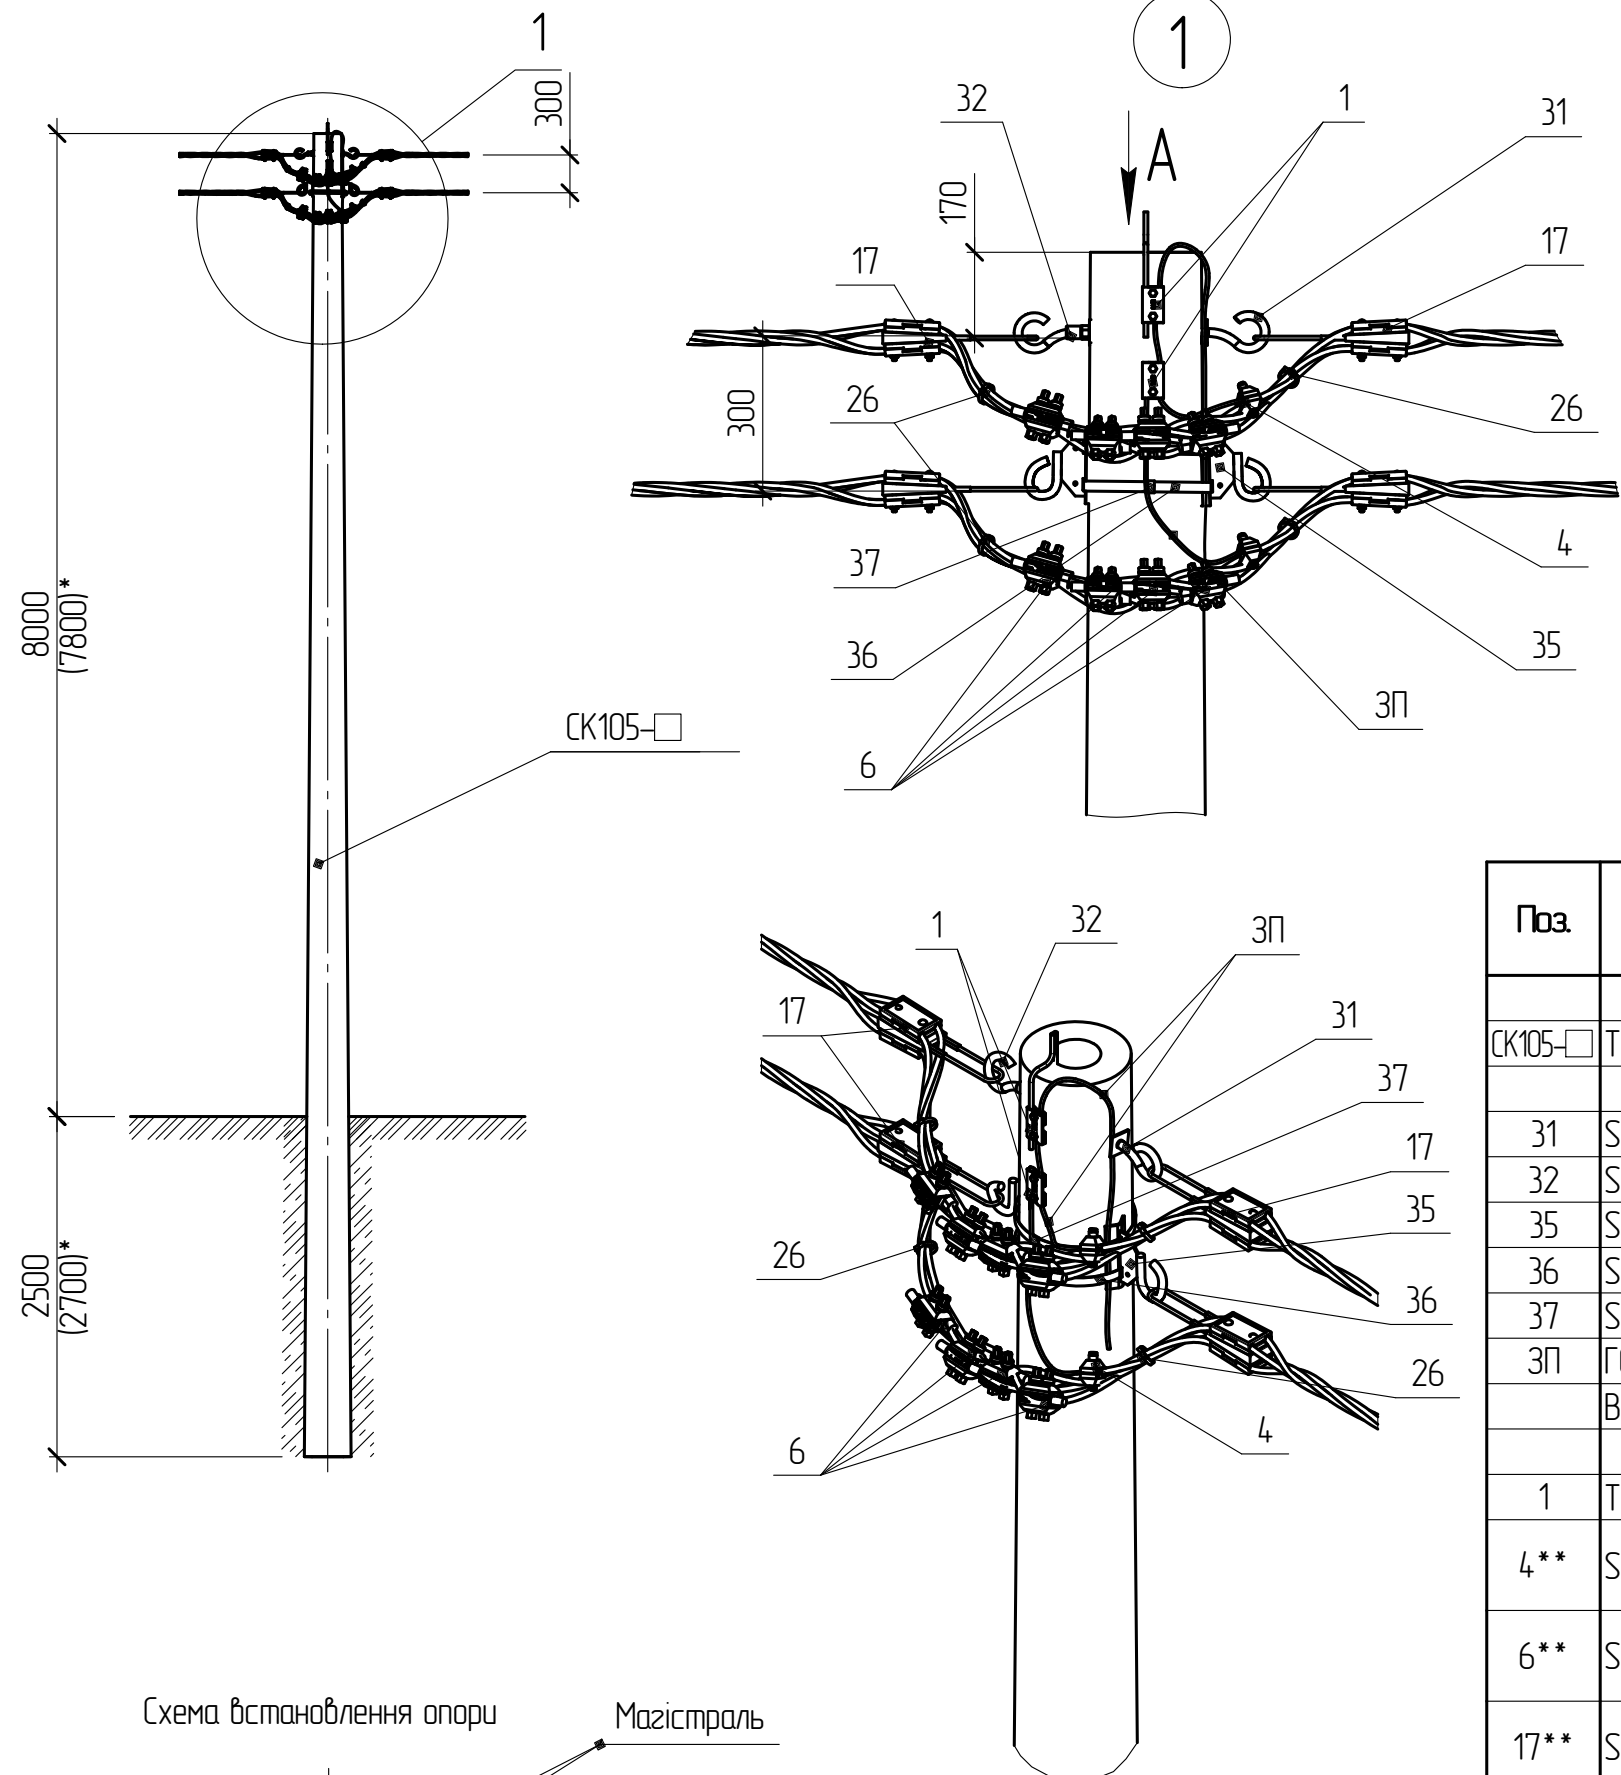


* Розміри у дужках наведені для опори зі стояком СК-105-10, СК-105-14
** Тип арматури залежить від перерізу, див 202.2н/10
Застосування одностоякових опор обмежується їх несучою здатністю (див. п. 4 та п. 11 розділ 202.2н/ПЗ).

Поз.	Позначення	Найменування	Кільк.	Маса од. кз	Примітка
		Залізобетонні елементи:			
СК105-□	ТУ.У.В.2.6.024.954.3-35-95	Стояк СК105-□	1	1580	
		Сталеві конструкції:			
31	SICAME	Гак-болт GHW 16/250	1	0.78	
32	SICAME	Гак що накручується GHN 16	1	0.41	
35	SICAME	Гак для круглих опор GHSO 16	2	0.67	
36	SICAME	Бандажна стрічка IF 207, L = 2 п.м.	1	0.24	
37	SICAME	Скріпа CF 20	2	0.01	
3П	ГОСТ839-80	Провід А16, L=2.0 п.м.	1	0.10	
		Всього на опорі, кг		2.89	
		Лінійна арматура:			
1	ТУ У 34.0013044.1.031-96	Затискач плашковий ПС-1-1	2	0.17	
4**	SICAME	Затискач для повторних заземлень TND 151	2	0.11	25-95 мм ²
		Затискач для повторних заземлень TND 231	2	0.17	120 мм ²
6**	SICAME	Затискач проколюючий магістральний ТТД 301 GP	8	0.24	25-95 мм ²
		Затискач проколюючий магістральний ТТД 401 GP	8	0.39	120 мм ²
17**	SICAME	Затискач натяжний магістральний GUKo1	4	0.8	25-50 мм ²
		Затискач натяжний магістральний GUKo2	4	1.23	70-120 мм ²
26	SICAME	Хомут CCD 9-62	4	0.04	

Зм.	Кільк.	Арк.	№ док.	Підпис	Дата
ГП			Власюк		
Н.контр.			Галюк		
Перевір.			Борисенко		
Розроб.			Бовенко		
Інв. №					

202.2н/4-22					
Анкерна опора А2(1хСК105-8)-1 А2(1хСК105-10)-1 А2(1хСК105-14)-1					
Стадія РП	Аркш 1	Аркшів 1	ВП НТЦЕ ДП НЕК "УКРЕНЕРГО" Київ		