



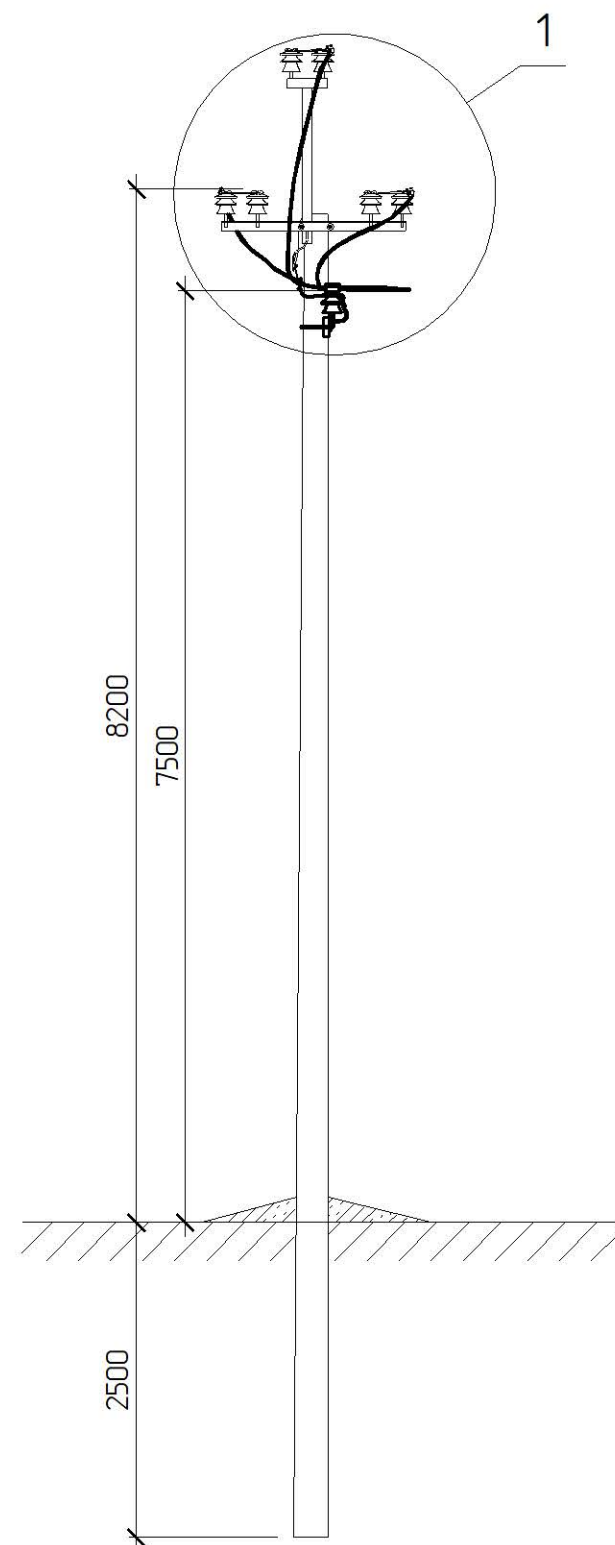



Схема встановлення опори

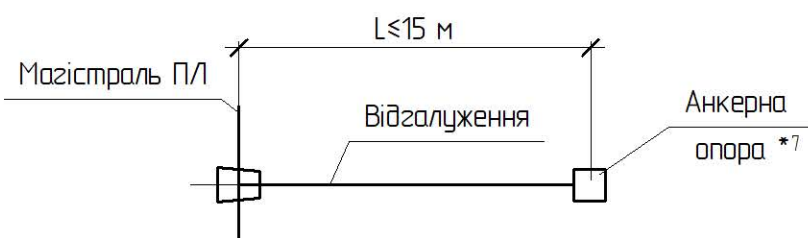

*1 Тип арматури залежить від перерізу проводу магістралі, див 180.2н/6
 *7 Замість анкерної опори може бути розташоване КТПГС або камера КРУН з повітряним вводом. В цьому випадку в прогоні відгалуження не повинно бути проїзду

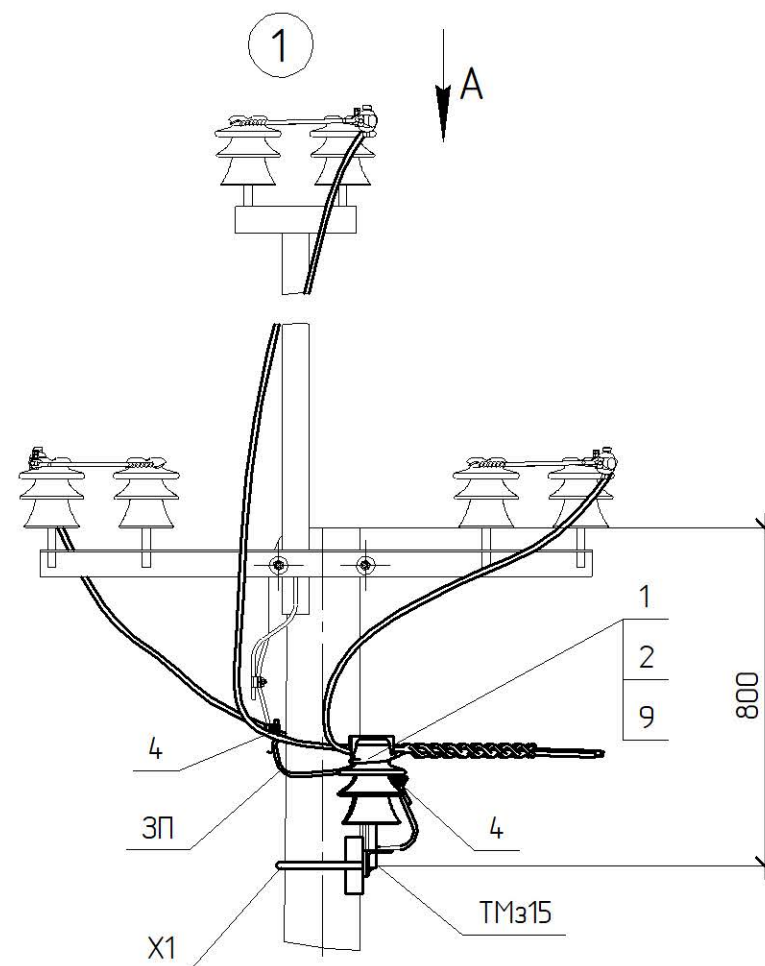

Вид А

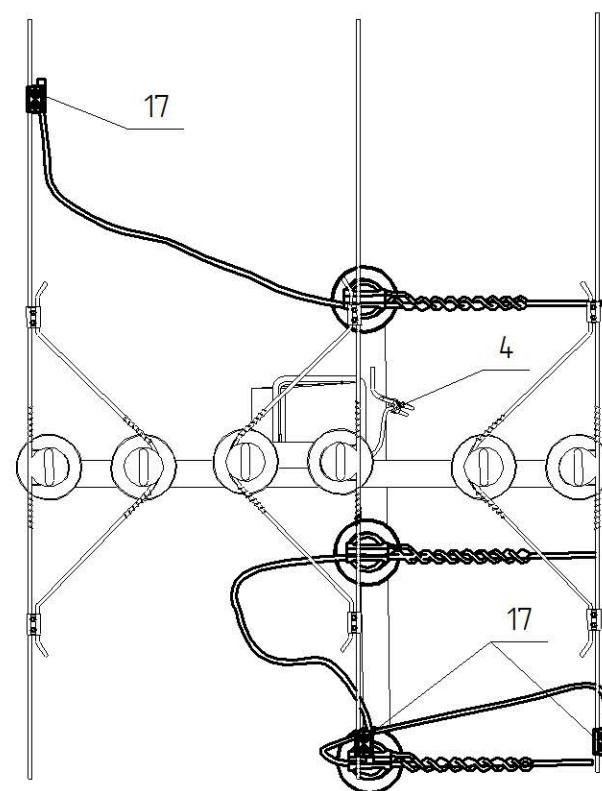

Креслення читати разом з кресленням 1.16/3-02

Поз.	Позначення	Найменування	Кільк.	Маса од. кз	Примітка
Сталеві конструкції:					
ТМз15	180.2н./5-22	Траверса ТМз15	1	9,36	
X1	180.2н./5-28	Хомут X1	1	1,3	
ЗП	ДСТУ 4738:2007 ISO 1461:2009	Ст. круг $\varnothing 10$ В2 з цинковим покриттям, L=1 н.м.	1	0,62	
Всього на опорі, кз				11,22	
Лінійна арматура:					
1	SICAME	Ізолятор ШФ20-Г1	3	3,8	
2	ТУ 35-2036-90	Ковпачок К-6	3	0,03	
4	SICAME	Затискач плашковий PGA 101	2	0,055	
9 *1	SICAME	В'язка одностороння діелектрична PLTDT2	3	0,18	50-70 мм ²
		В'язка одностороння діелектрична PLTDT3		0,185	95-120 мм ²
17 *1	SICAME	Затискач односторонньо проколюючий NTDC28401	3	0,39	50-120 мм ²

При'язаний

Зм.	Кільк.	Арк.	№ док.	Підпис	Дата
ГП		Власюк			
Н.контр.		Галюк			
Перевір.		Борисенко			
Розроб.		Скварцова			

Інв. №

180.2н/4-05

Улаштування відгалуження
 від проміжної опори ПЛ
 УВ-1-1

Стадія	Аркуш	Аркушів
РП	1	1
ВП НТЦЕ ДП НЕК „УКРЕНЕРГО” Київ		