
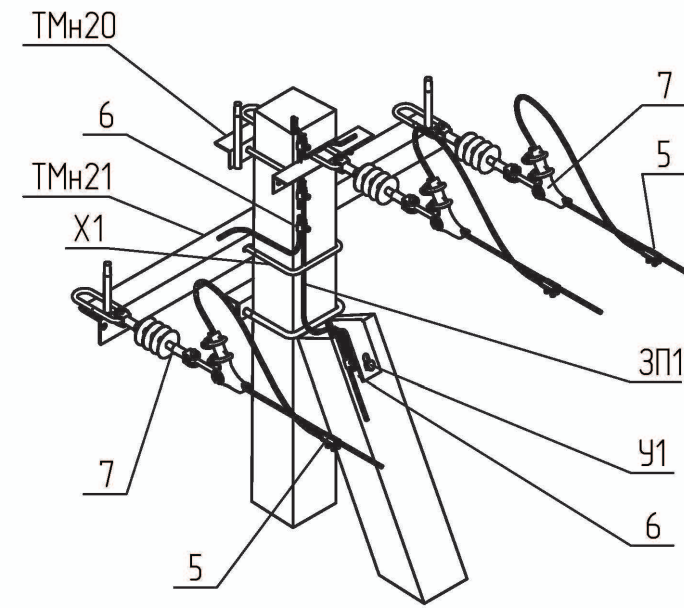


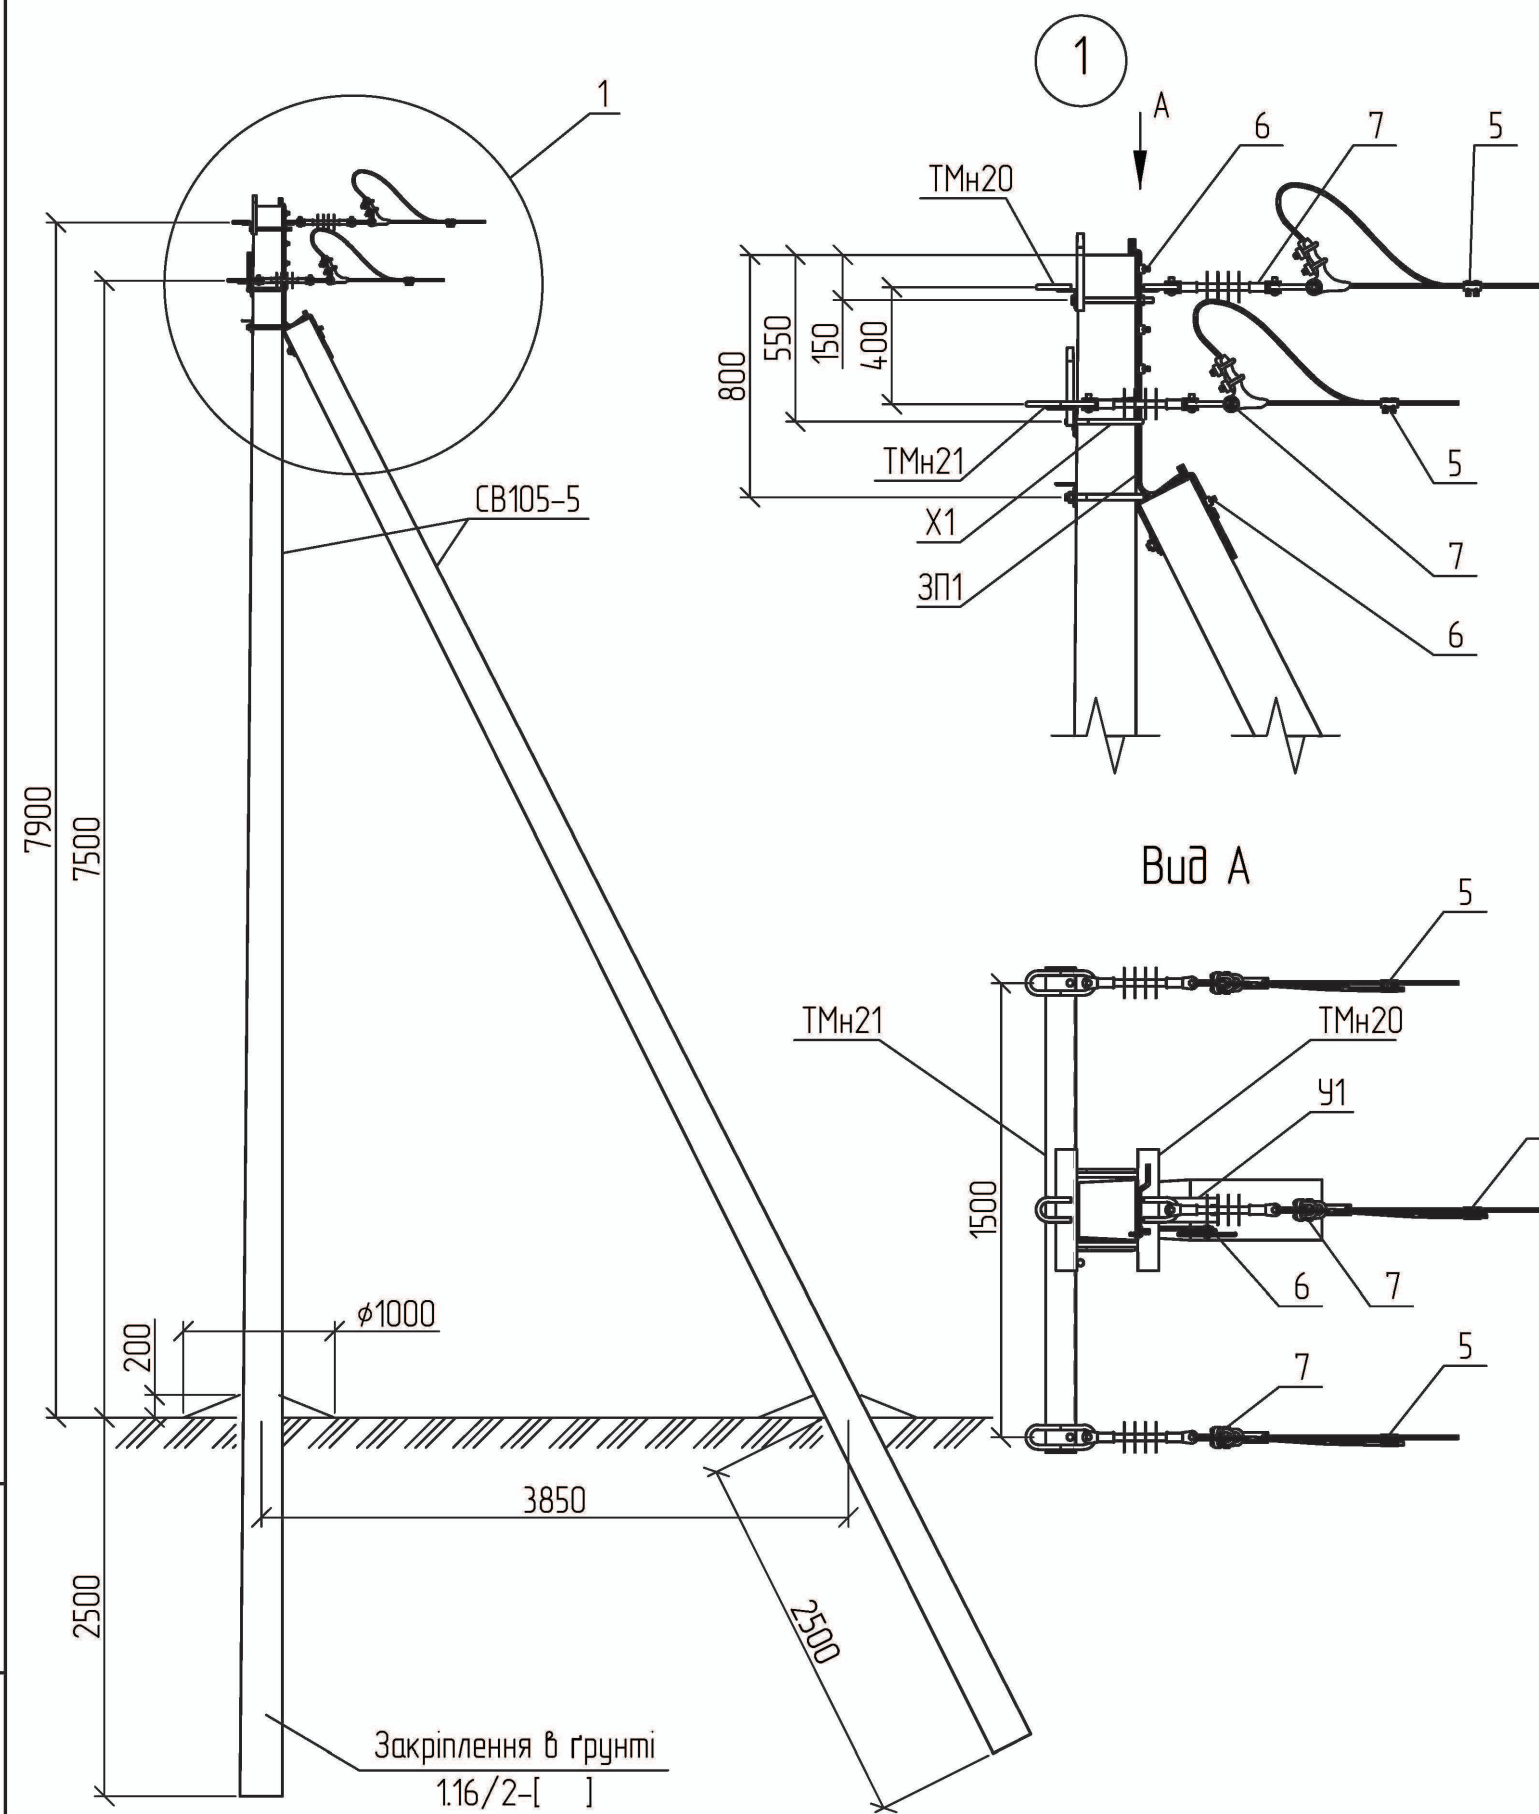


Вид А

Поз.	Позначення	Найменування	Кільк.	Маса од., кг.	Примітка
Залізобетонні елементи:					
CB105-5	ТУ.У.В.2.6.00113997.004-94	Стояк CB105-5	2	1180	
Сталеві конструкції:					
TMH20	1.16/6-10	Траверса гарячеоцинкована TMH20	1	7,66	
TMH21	1.16/6-11	Траверса гарячеоцинкована TMH21	1	22,99	
X1	180.2н/5-28	Хомут X1	1	1,30	
У1	180.2н/5-1	Кронштейн У1	1	6,9	
ЗП1	ДСТУ 4738-2007	Заземлювальний дріт $\phi 10$; L=2 п.м.	1	1,24	
Всього на опору, кг.				40,09	
Лінійна арматура:					
5	SICAME	Затискач відгалужувальний PGA402	3	0,17	35-120 мм ²
6		Затискач плашковий PGA101	4	0,06	
7	1.16/6-30	Підвіска натяжна ізолююча	3		

Схема встановлення опори

Магістраль П/Л

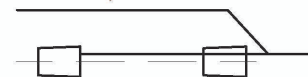

1. Опора використовується в умовах населеної місцевості типу II та III.

Прив'язаний

Зм.	Кільк.	Арк. № док.	Підп.	Дата
ГП	Журавльов	17.01		
Розробив	Меркотан	16.01		
Перевірів	Іщук	16.01		
Н. контр.	Блінов	11.01		

1.16/3-17

Кінцева опора
К10-1н(2хCB105-5)-2

Стадія	Аркуш	Аркушів
Р	1	1
НВП ТОВ "Енерголіга"		