





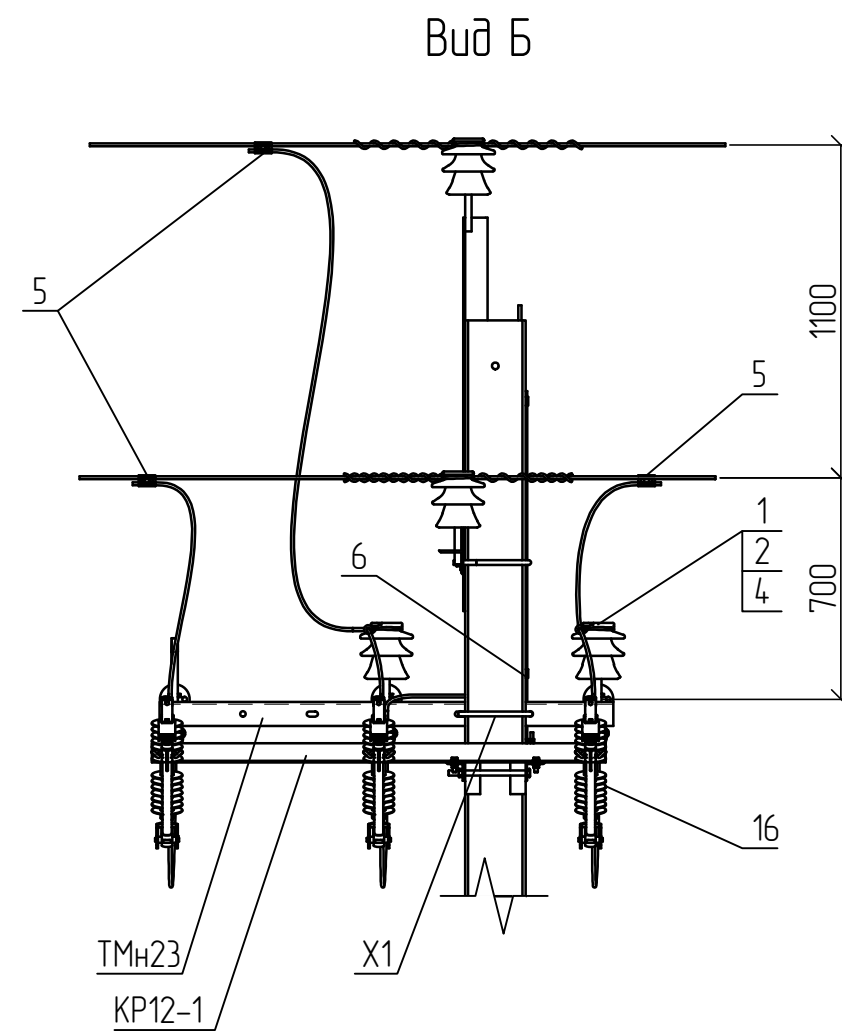


Схема встановлення опори

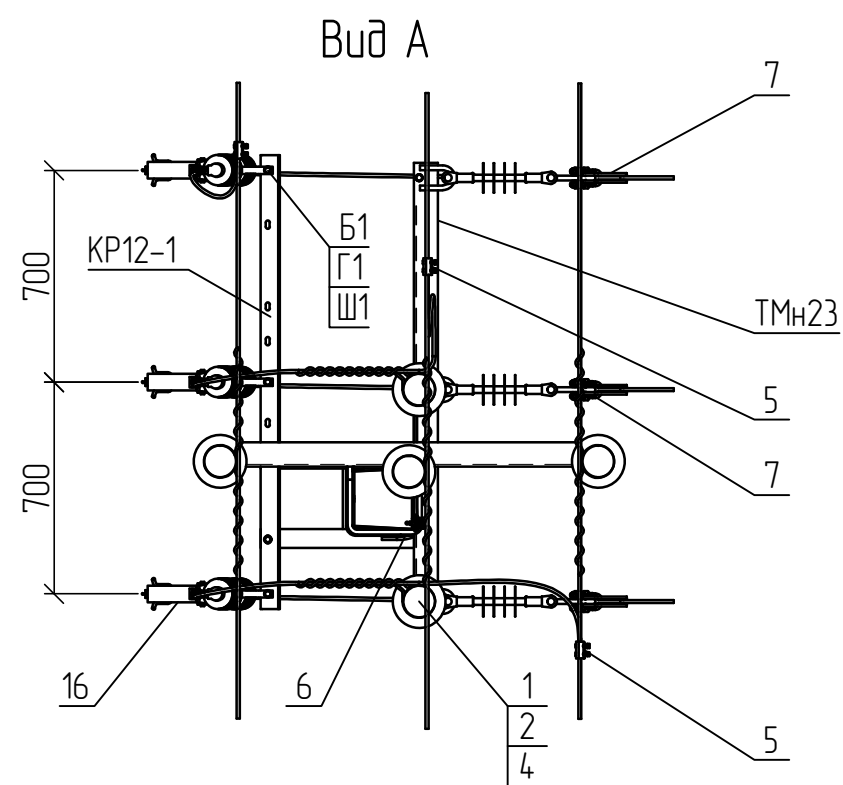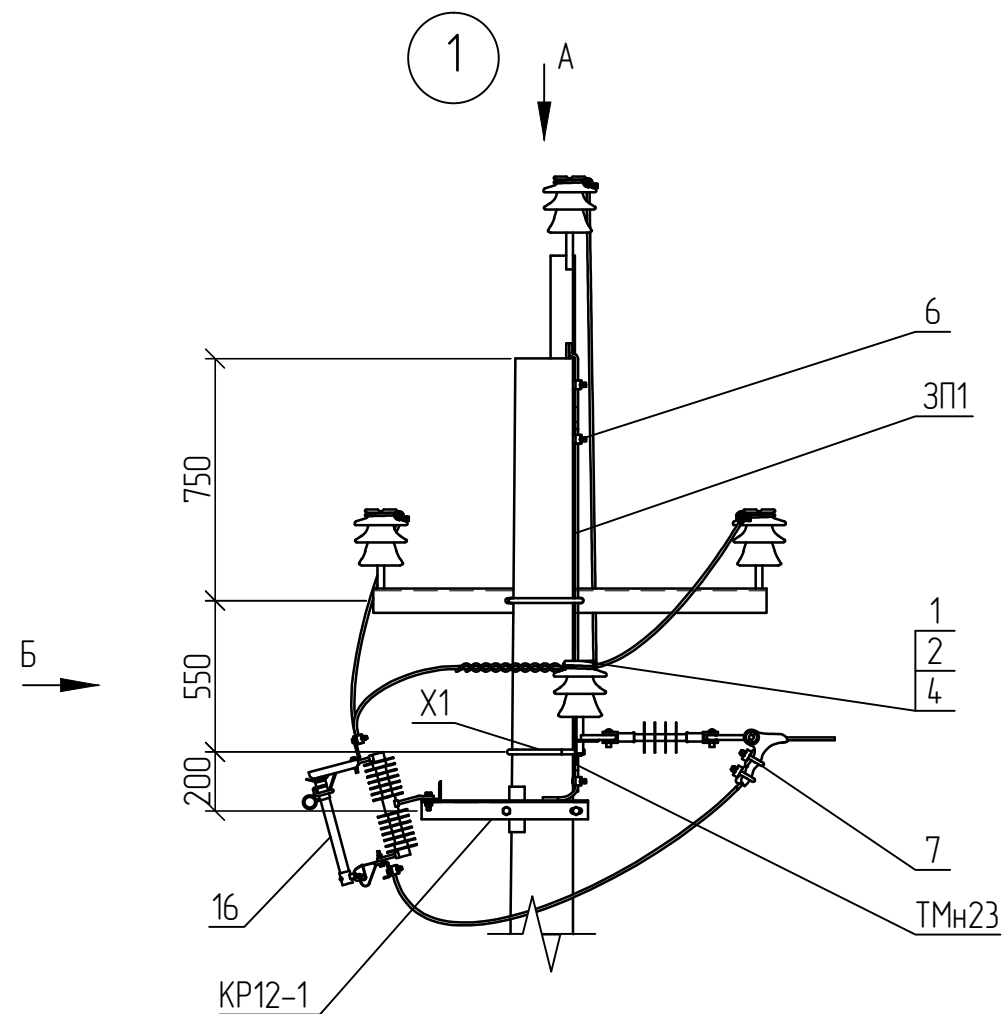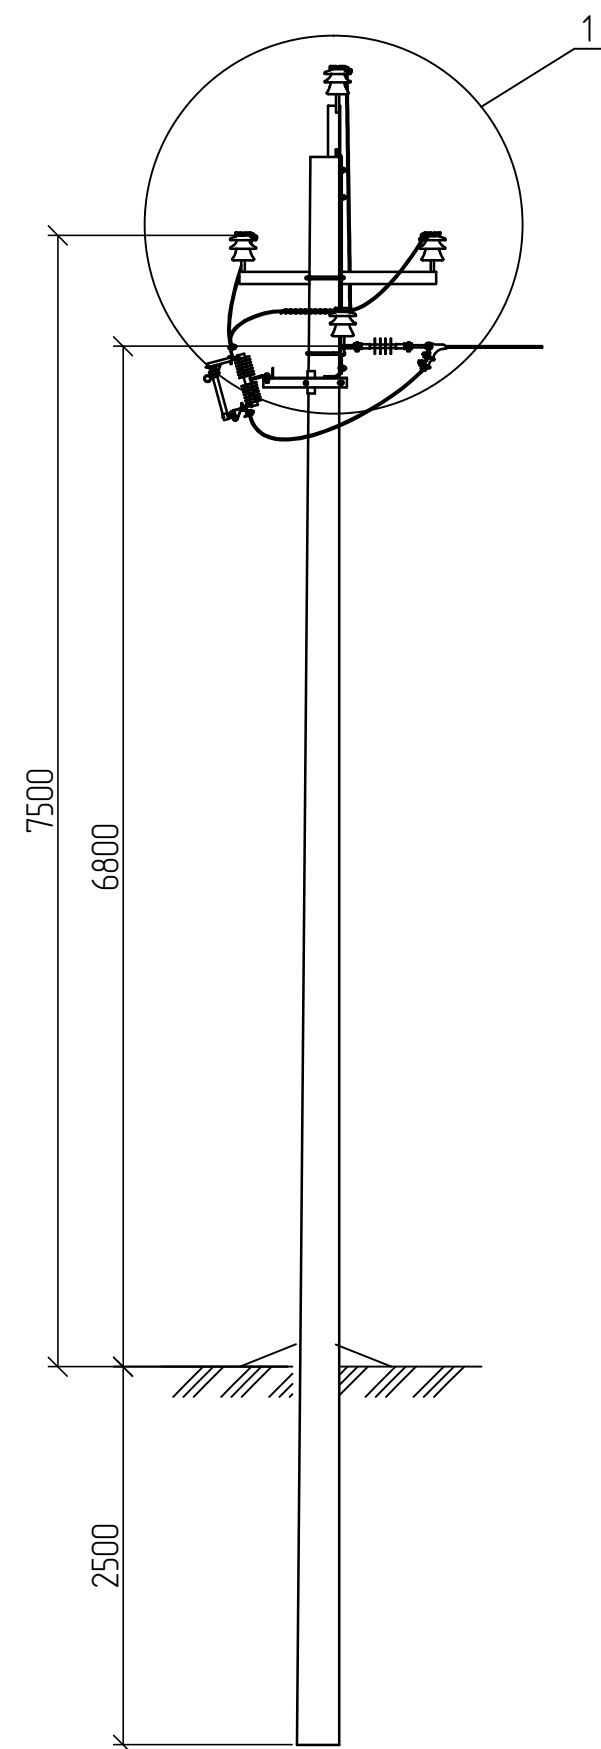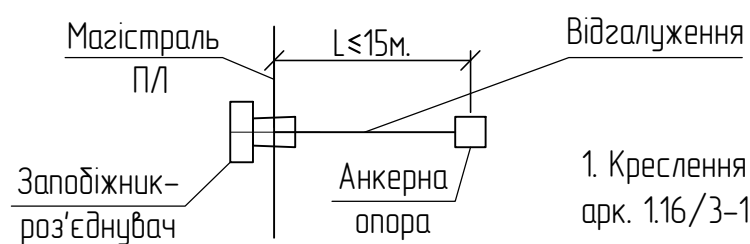

1. Креслення читати разом з
арк. 1.16/3-1.

Прив'язаний

Інв. №

Зм.	Кільк.	Арк. № док.	Підп.	Дата
ГІП		Журавльов	<i>М.М.</i>	7.02
Розробив		Меркотан	<i>М.М.</i>	5.02
Перевірив		Іщук	<i>М.М.</i>	2.02
Н. контр.		Блінов	<i>М.М.</i>	1.02


1.16/4-10

Улаштування відгалуження з
встановленням
запобіжника-роз'єднувача на
проміжній опорі УВЗР.П10-1

Стадія	Аркуш	Аркушів
Р	1	2



НВП ТОВ
"Енерголіга"

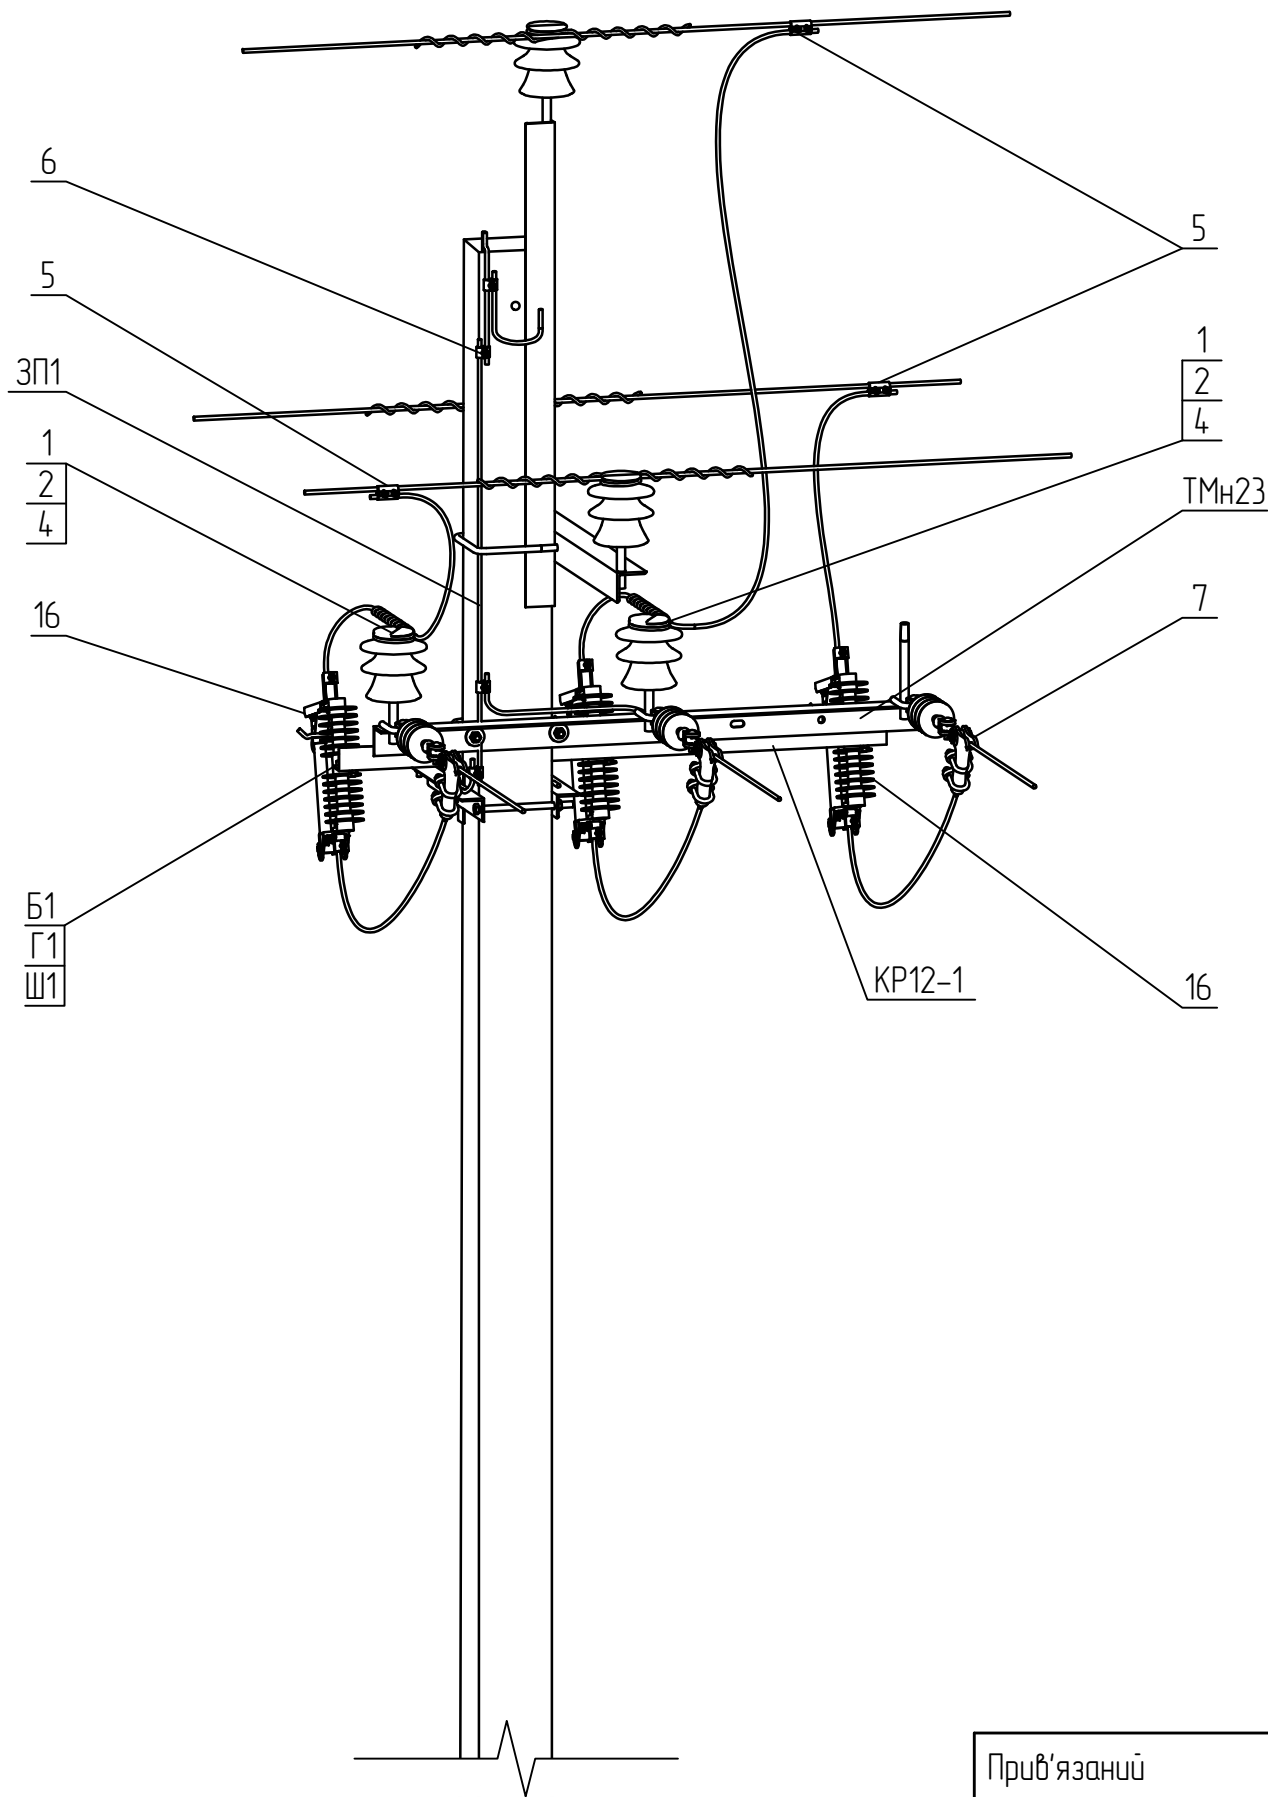

Поз.	Позначення	Найменування	Кільк.	Маса од., кг.	Примітка
Сталеві конструкції:					
ТМн23	1.16/6-13	Траверса гарячеоцинкована ТМн23	1	15,43	
КР12-1	1.16/6-14	Кронштейн КР12-1	1	15,25	
Х1	180.2н/5-28	Хомут Х1	1	1,30	
ЗП1	ДСТУ 4738-2007	Заземлювальний дріт $\phi 10$; L=1,3 п.м.	1	0,81	
Б1	ГОСТ 7798-70	Болт 12x40	3	0,05	
Г1	ГОСТ 5915-70	Гайка М12	3	0,02	
Ш1	ГОСТ 11371-78	Шайба 12	6	0,01	
Всього на опорі, кг.				33,06	
Лінійна арматура:					
1	СИМЕ	Ізолятор ШФ-20Г	2	3,50	
2	ТУ 35-2036-90	Ковпачок К6	2	0,03	
4	СИМЕ	В'язка спіральна GSTT 35	2	0,10	35 мм ²
		В'язка спіральна GSTT 70		0,14	50-70 мм ²
		В'язка спіральна GSTT 120		0,20	95-120 мм ²
5	СИМЕ	Затискач відгалужувальний PGA402	3	0,14	35-120 мм ²
6		Затискач плашковий PGA101	3	0,06	
7	1.16/3-30	Підвіска натяжна ізолююча	3		
16	СИМЕ	Запобіжник-роз'єднувач BS 15	3	5,2	

Прив'язаний			
Інв. №			

1.16/4-10						Аркуш
						2
Зм.	Кільк.	Арк.	№ док.	Підп.	Дата	