

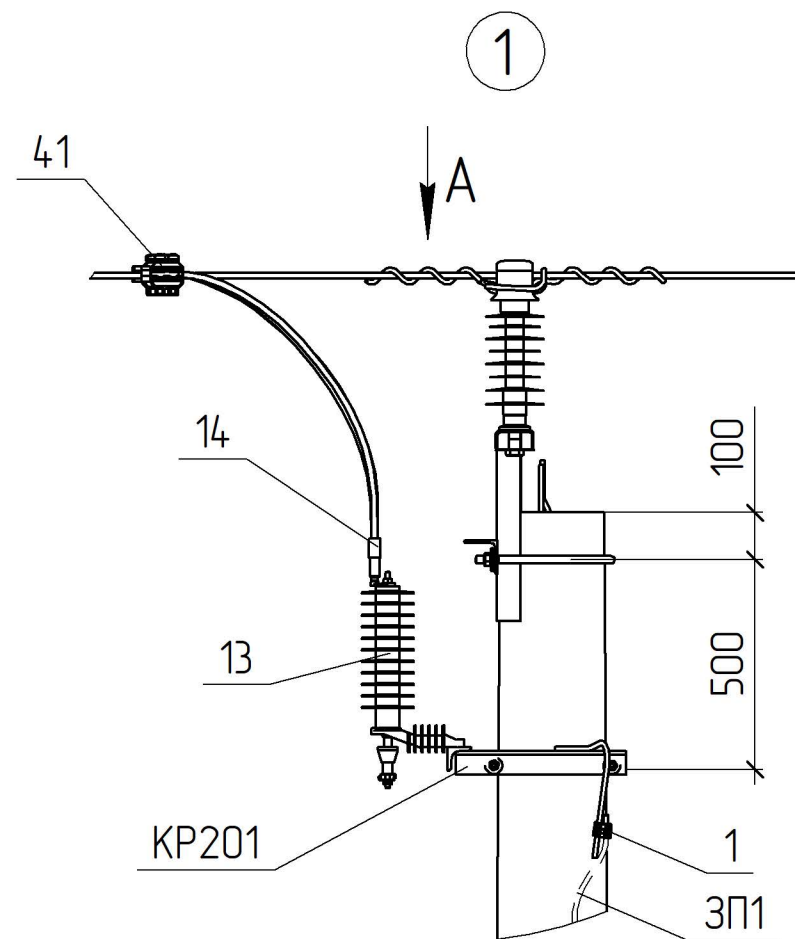
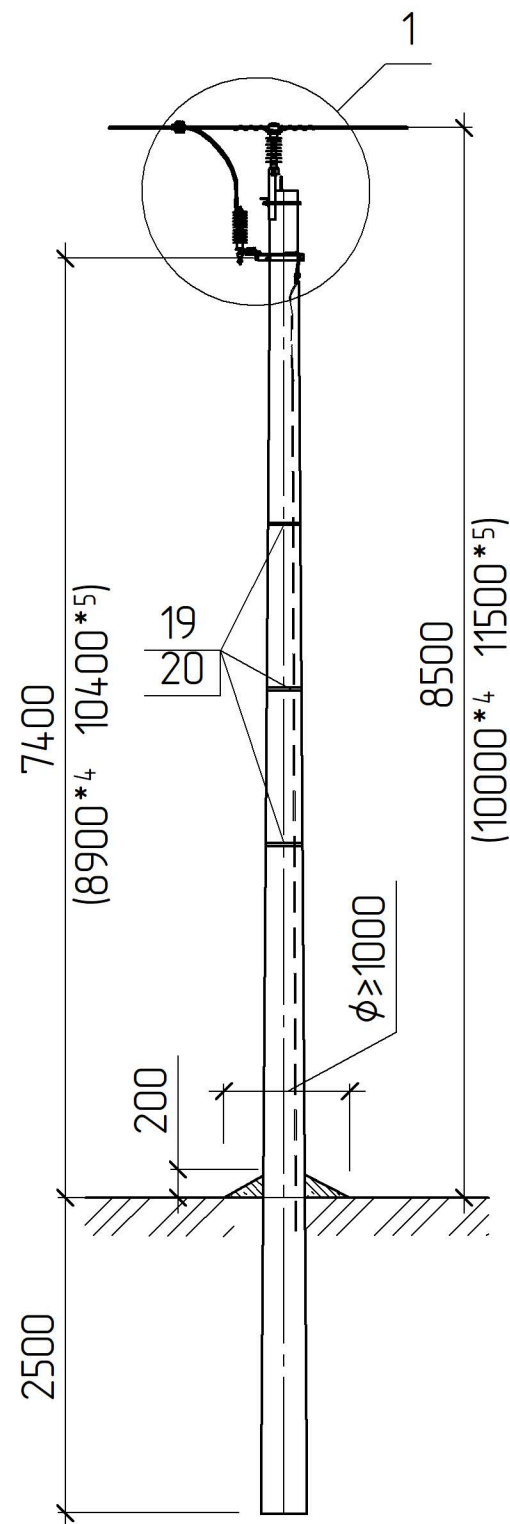


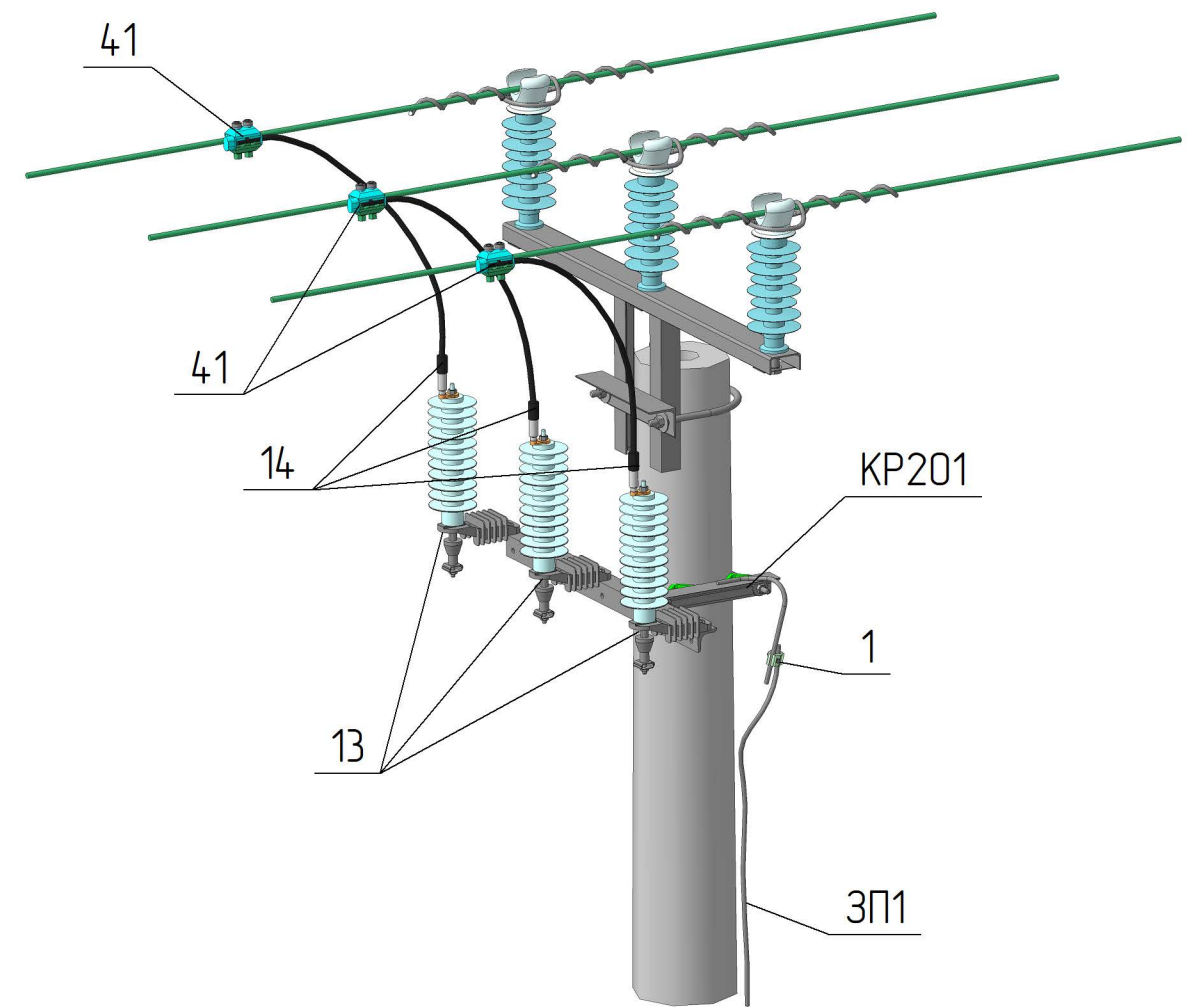


Вид А

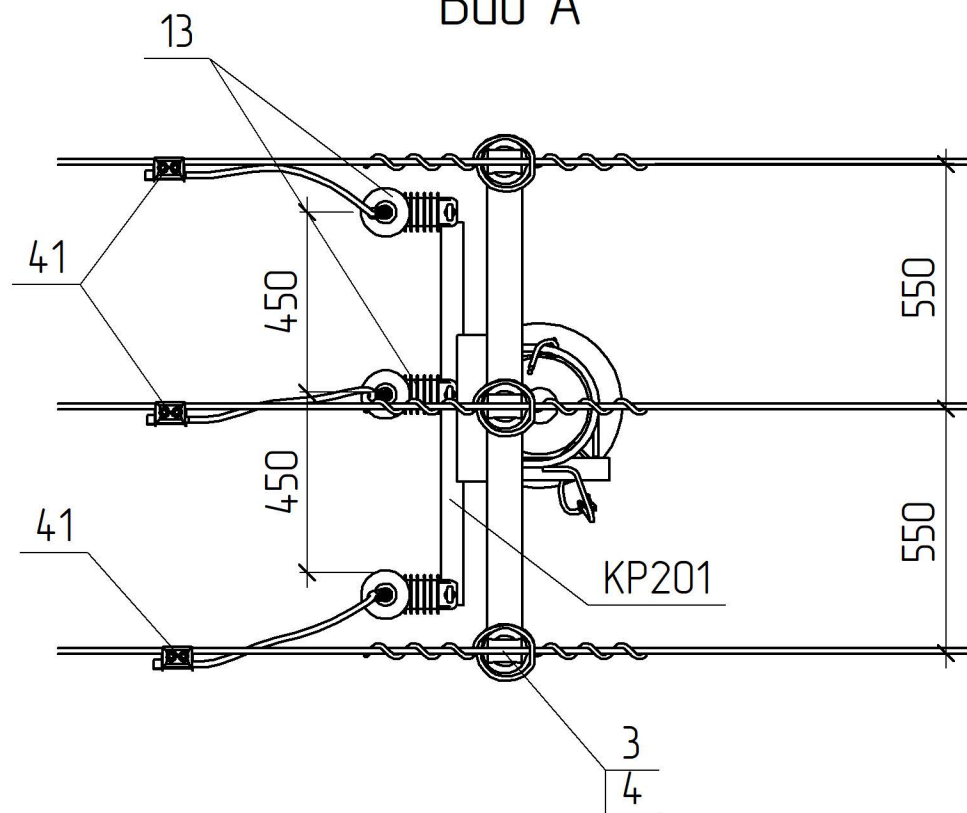

Креслення розглядати разом з кресленням будівельного рішення опори розділ 3.17/3.

Поз.	Позначення	Найменування	Кільк.	Маса од. кз	Примітка
Сталеві конструкції:					
19	SICAME	Бандажна стрічка IF 207, L=1 п.м.	3	0,12	
20	SICAME	Скріпа CF 20	3	0,01	
KP201	3.17/5-10	Кронштейн гарячеоцинкований KP201	1	9,34	
ЗП1		φ 10, ДСТУ 4738:2007, L=0,5 п.м.	18	0,32	
Всього на опорі, кг					
Лінійна арматура:					
13	SICAME	ОПН з роз'єднувачем AZBD 302	3	3,2	
14 *1	SICAME	Затискач апаратний кутовий QAU_G28	3	0,15	
41	SICAME	Затискач для підключення додаткового обладнання TTDC28251AT	3	0,2	
Додаткове обладнання					

3.17/4-21

 Прив'язаний				Зм.	Кільк.	Арк.	№ док.	Відпис	Дата	Встановлення ОПН ОПН.П20-1 ОПН.А20-1 ОПН.К20-1	Стадія	Аркуш	Аркушів
				ГП		Журавльов			08.06		РП	1	1
				Н.контр.	Мельник			07.06			НВП ТОВ „ЕНЕРГОЛІГА“		
				Перевір.	Меркотан			07.06					
				Розроб.	Іщук			06.06					
Інв. №													

*1 Тип арматури залежить від перерізу проводу магістралі (див 3.17/В0)

*4 Значення наведені для опори зі стояком СК120-[]

*5 Значення наведені для опори зі стояком СК135-[]

Інв. № ориг.	Підпис і дата	Зам. інв. №