

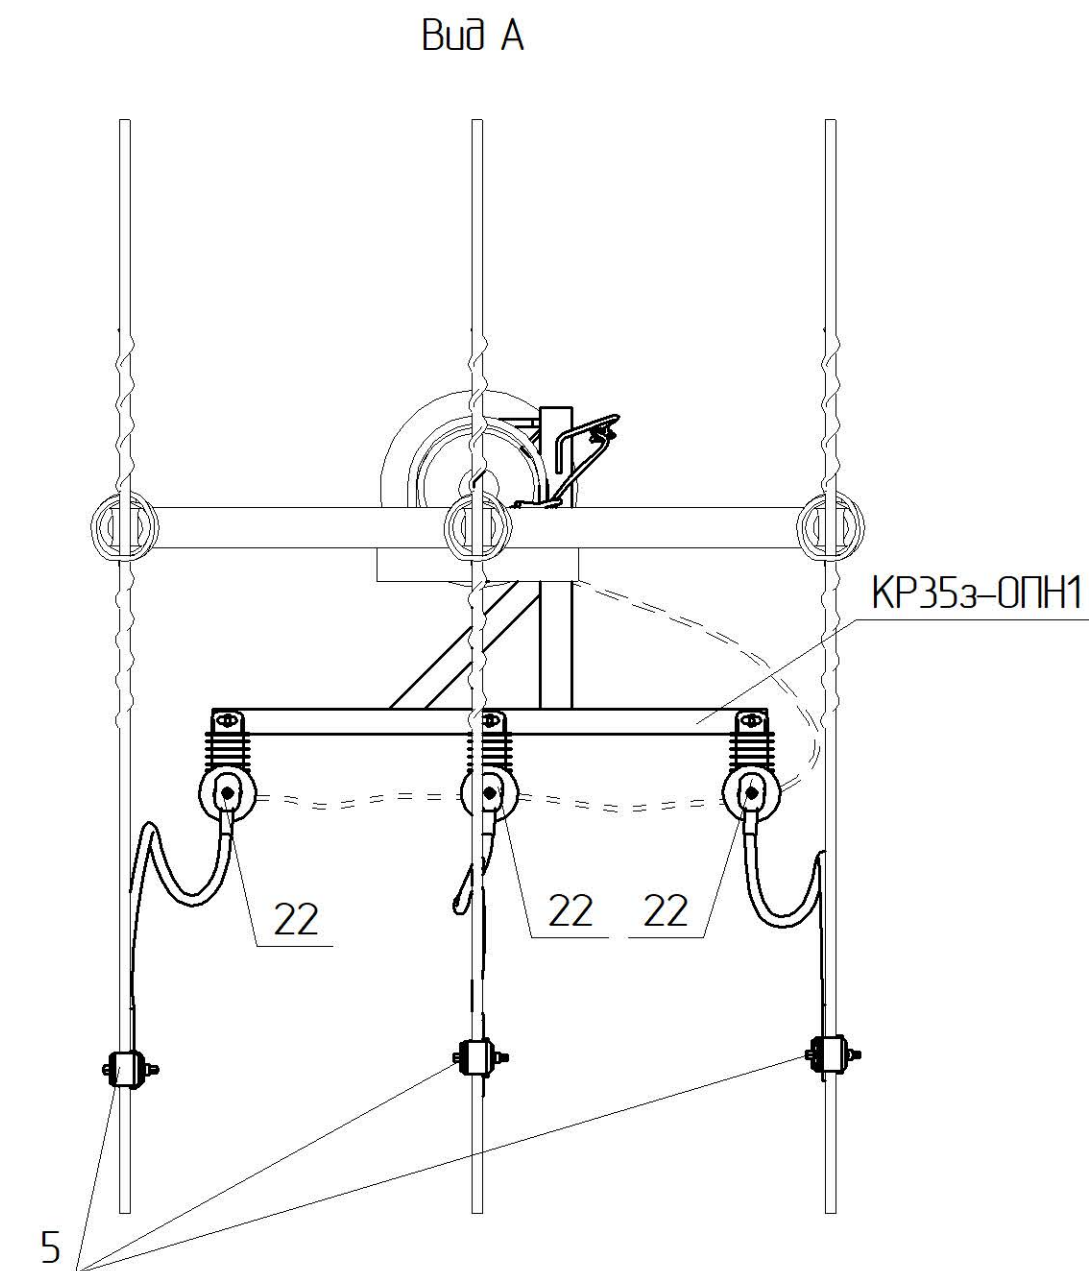


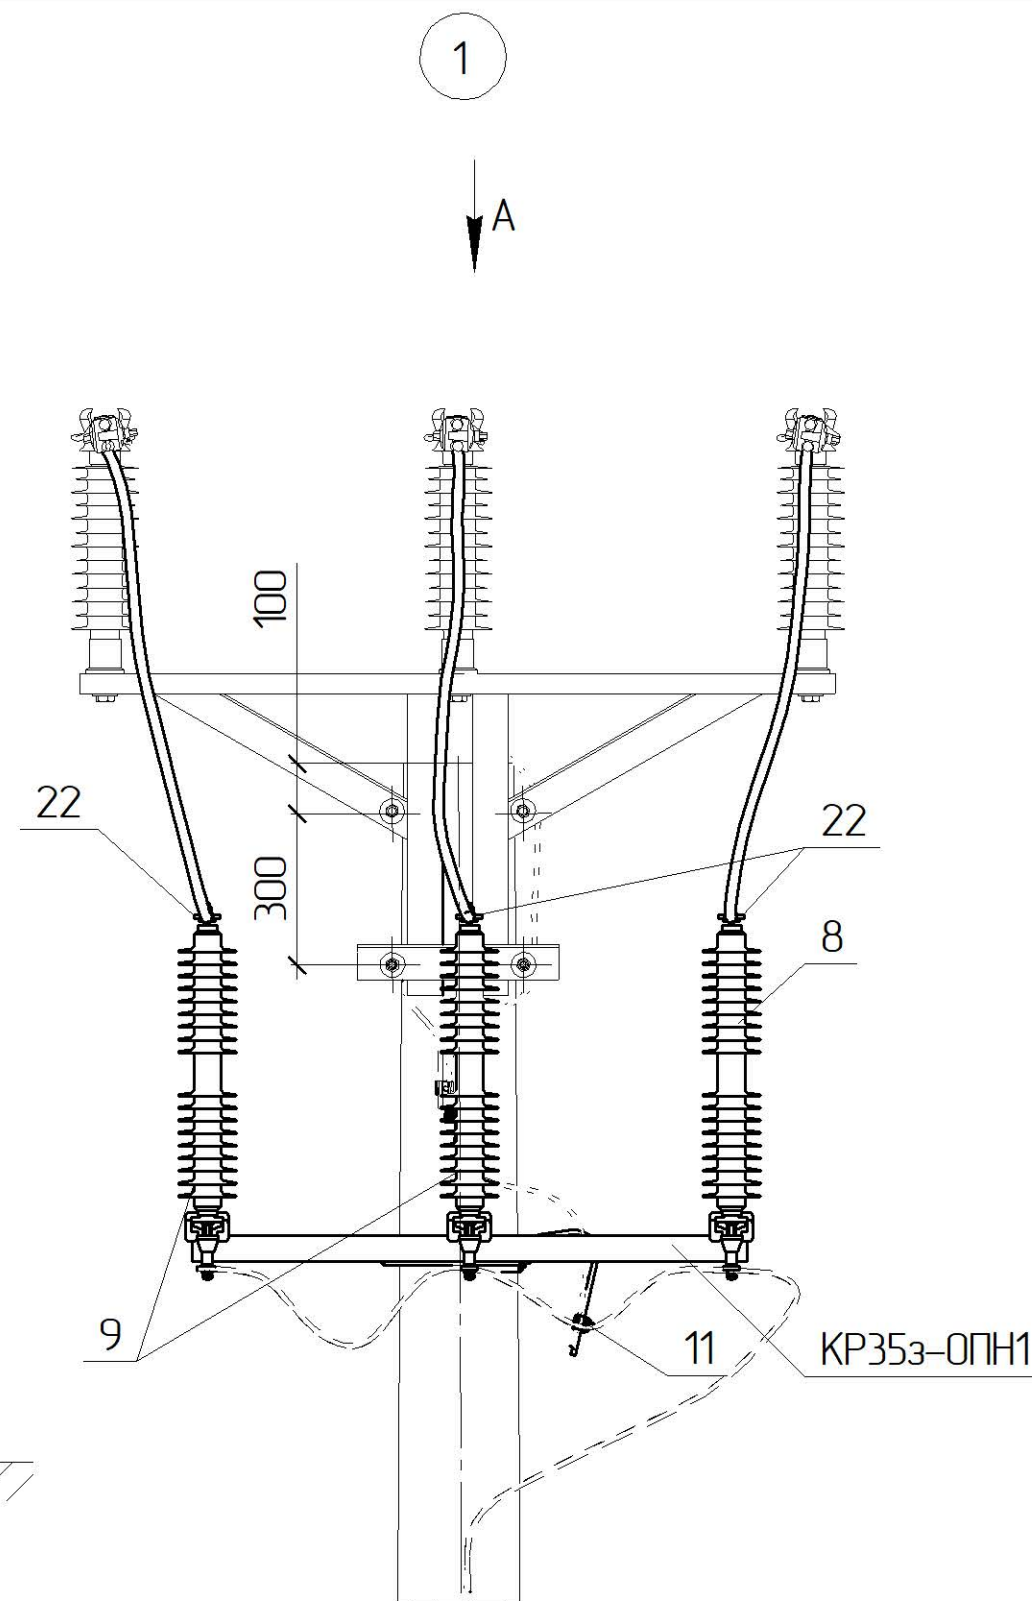

						1.19/4-10											
Прив'язаний						Зм.	Кільк.	Арк.	№ док.	Підпис	Дата	Встановлення ЗА типу 3хАЗС492 ЗА35з-1			Стадія	Аркуш	Аркушів
						ГІП		Журавльов			11.19				РП	1	2
						Н.контр.		Ковальчук			11.19				 ТОВ „ЕНЕРГОЛІГА” Київ 2019		
						Перевір.		Скребунов			11.19						
						Розроб.		Ястреба			11.19						
Інв. №																	

*⁴ Значення у дужках наведені для опори зі стояком СК135

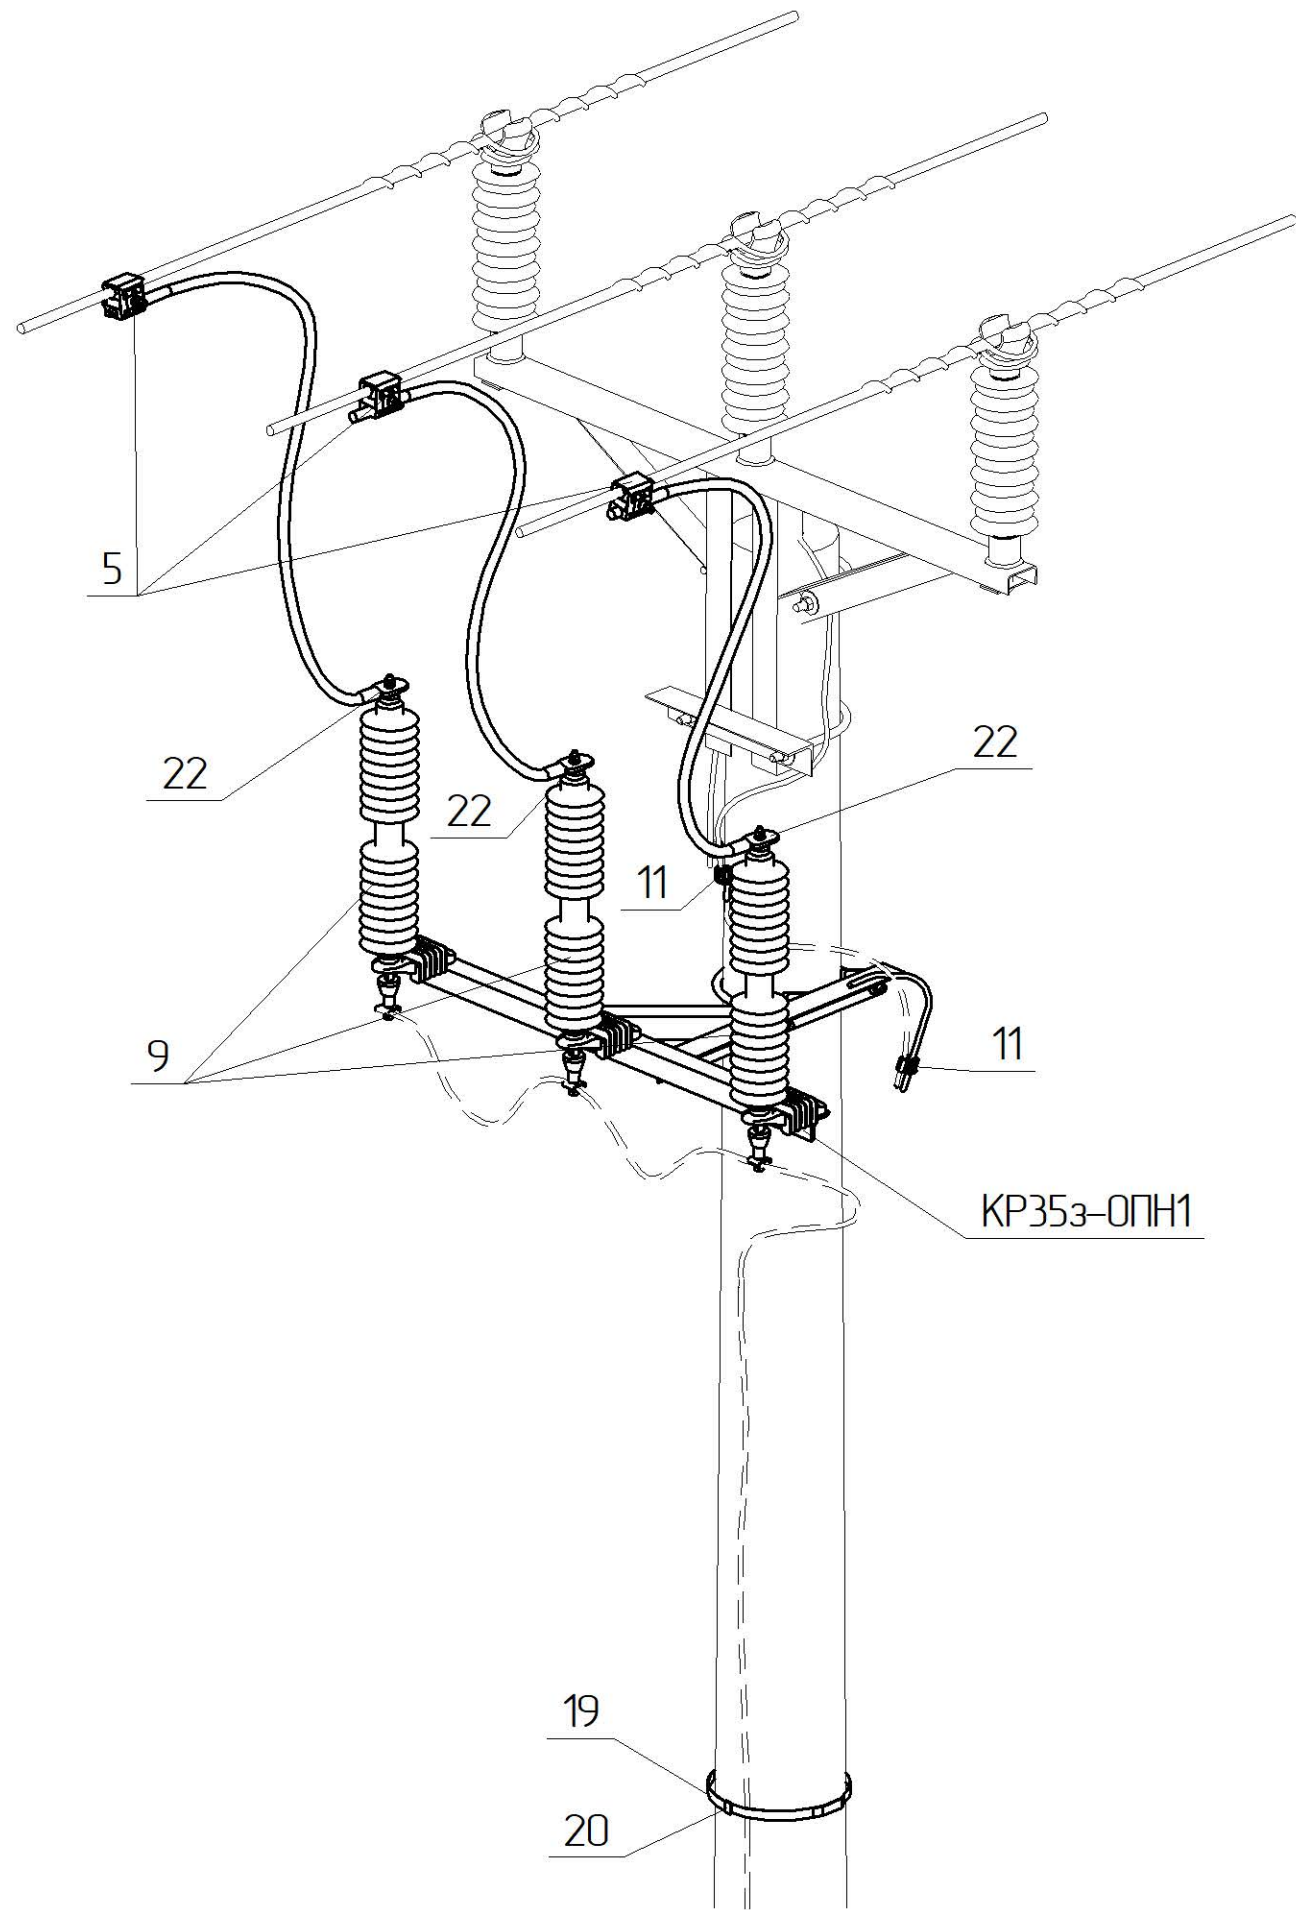

Обмежувачі ОПН приєднуються до заземлювача окремим ЗП
Бандажна стрічка ІF207 та скріпа CF20 використовується для закріплення
окремого ЗП на опорі
Креслення читати разом з кресленням 1.19/3-__
Встановлення ОПН можна виконувати на всіх типах опор.

Поз.	Позначення	Найменування	Кільк.	Маса од. кз	Примітка
Сталеві конструкції:					
КР35з-ОПН1	1.19/6-21	Кронштейн КР35з-ОПН1	1	14,1	
ЗП1	ДСТУ 4738:2007 ISO 1461:2009	Ст. круг $\phi 10$ В2 з цинковим покриттям, L=13 п.м.	1	8,06	
15	IF207	Бандажна стрічка, L=4.5 п.м.	1	0,54	
16	CF20	Скріпа CF20	3	0,03	
Всього на опорі, кг				20,36	
Лінійна арматура:					
5 *1	TTDC45401 AT FD	Затискач прокалюючий	3	0,45	70-120 мм ²
	TTDC45501 AT FD			0,48	185 мм ²
9	AZC 492	Обмежувач перенапруг з роз'єднувачем	3	5,0	
11	PGA 101	Затискач плашковий	2	0,055	
22 *1	CNA__G28	Затискач апаратний	3	0,15	
1.19/4-10					
Зм.	Кільк.	Арк.	№ док.	Підпис	Дата
					Арк. 2

Інв. № ориг.	Підпис і дата	Зам. інв. №