


						22.23.ENA/1-01			
						Встановлення реклоузерів серії AR12			
						на опорах повітряних ліній напругою 6-10 кВ. Арх. №22.23.ENA			
Зм.	Кільк.	Арк.	№ док.	Підпис	Дата				
Розробив	Ковальчук				03.23	Будівельні рішення опор ЛЕП 6-10 кВ з встановленням реклоузерів AR12	Стадія	Аркцш	Аркцшів
Перевірив	Ястреба				03.23		P	1	2
Н.контр.	Мишко				03.23				
						AR12+П10-1(ПЛ). Встановлення реклоузера AR12 на проміжній опорі ПЛ			
ГІП	Меркотан				03.23		ТОВ "ЕНЕРГОЛІГА" Київ 2023		

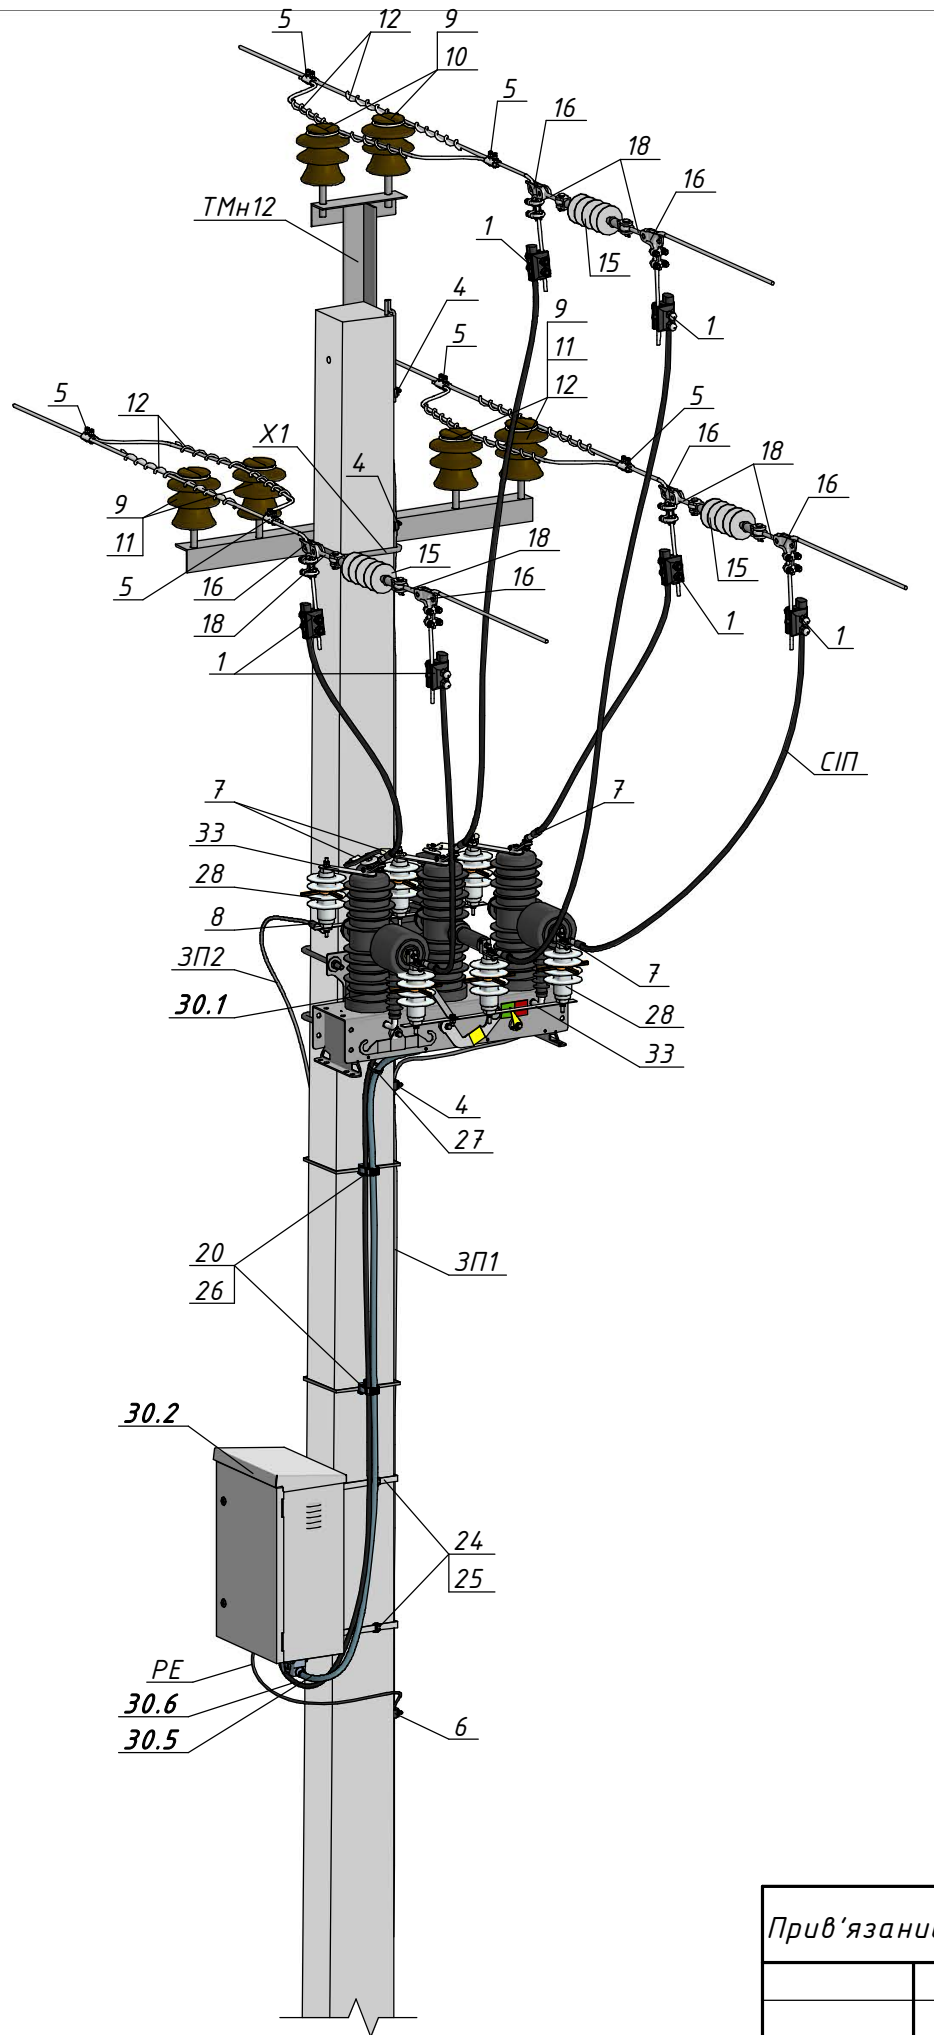

Поз.	Позначення (Виробник)	Найменування	Кільк.	Маса од. кг	Примітка
Залізобетонні елементи:					
СВ105-5		Стояк СВ105-5	1	1180	
Матеріали:					
ЗП1	ГОСТ 839-80	Провід А16	12	0,043	м.п.
ЗП2	ГОСТ 839-80	Провід А16	7	0,043	м.п.
СІП		Провід СІП-3-20 1х	15	□	м.п.
РЕ	ПВ-3 1х4	Провід заземлення	1	0,048	м.п.
Сталеві конструкції:					
ТМн12	1.16/6-02	Траверса ТМн12	1	26,55	
Х1	180.2н/5-28	Хомут Х1	1	1,3	
24	ІФ 207 (SICAME)	Бандажна стрічка	4	0,116	м.п.
25	CF20 (SICAME)	Скріпа	2	0,01	
33	(SICAME)	Комплект ошиновки ОПН	1	1,85	
Лінійна арматура:					
1	NTDC 28401 (SICAME)	Відгалужувальний проколюючий затискач	6	0,32	50-120 мм ²
4	PGA 101 (SICAME)	Відгалужувальний плашковий затискач	6	0,14	
5	PGA 402 (SICAME)	Відгалужувальний плашковий затискач	6	0,06	
6	RDAU 95-10 (SICAME)	Відгалужувальний плашковий затискач	1	0,85	
7	CNA G 28 (SICAME)	Наконечник для захищених проводів	10	0,1	
8	C2NAA G 28 (SICAME)	Наконечник для неізолюованих проводів	2	0,1	
9	ШФ-20Г	Ізолятор стрижневий	6	3,5	
11	К6	Ковпачок	6	0,03	
12	AST 35 (SICAME)	Спіральна в'язка для дічного закріплення проводу	6	0,12	35 мм ²
	AST 70 (SICAME)			0,17	50-70 мм ²
	AST 120 (SICAME)			0,25	95-120 мм ²
15	PSI 15 CC (SICAME)	Ізолятор натяжний	3	1,46	
16	6D117-150 (SICAME)	Затискач натяжний	6	0,64	35-120 мм ²
18	ТУ У 34.00130441-007-95	Ланка проміжна вивернута ПРВ-7-1	6	0,43	
Обладнання:					
20	BIC 30-50 (SICAME)	Кабельний хомут	2	0,05	
26	ST 1000M (SICAME)	Бандажний ремінець із нержавіючої сталі	2	0,025	
27	CCE 550-12.7 (SICAME)	Стяжний ремінець для кріплення кабелю	1	0,012	
28	AZBD 151 (SICAME)	Обмежувач перенапруг класу ДН	6	1,85	
30	AR12 (ТОВ "Автоматизація електромереж")	Реклоузер AR12	1	128	
30.1		Вакуумний вимикач	1	65	
30.2		Шафа управління та захистів	1	25	
30.3		Трансформатор напруги власних потреб	1	20	
30.4		Кронштейн вакуумного вимикача та ТВП	1	12	
30.5		Кабель контрольний з'єднувальний	1	3	4 м.
30.6		Кабель оперативного живлення	1	3	4 м.

Інв. № ориг.

Зам. інв. №

Підпис і дата

Прив'язаний

Інв. №

Зм.	Кільк.	Арк.	№ док.	Підпис	Дата		

22.23.ЕНА/1-01

Арк.

2